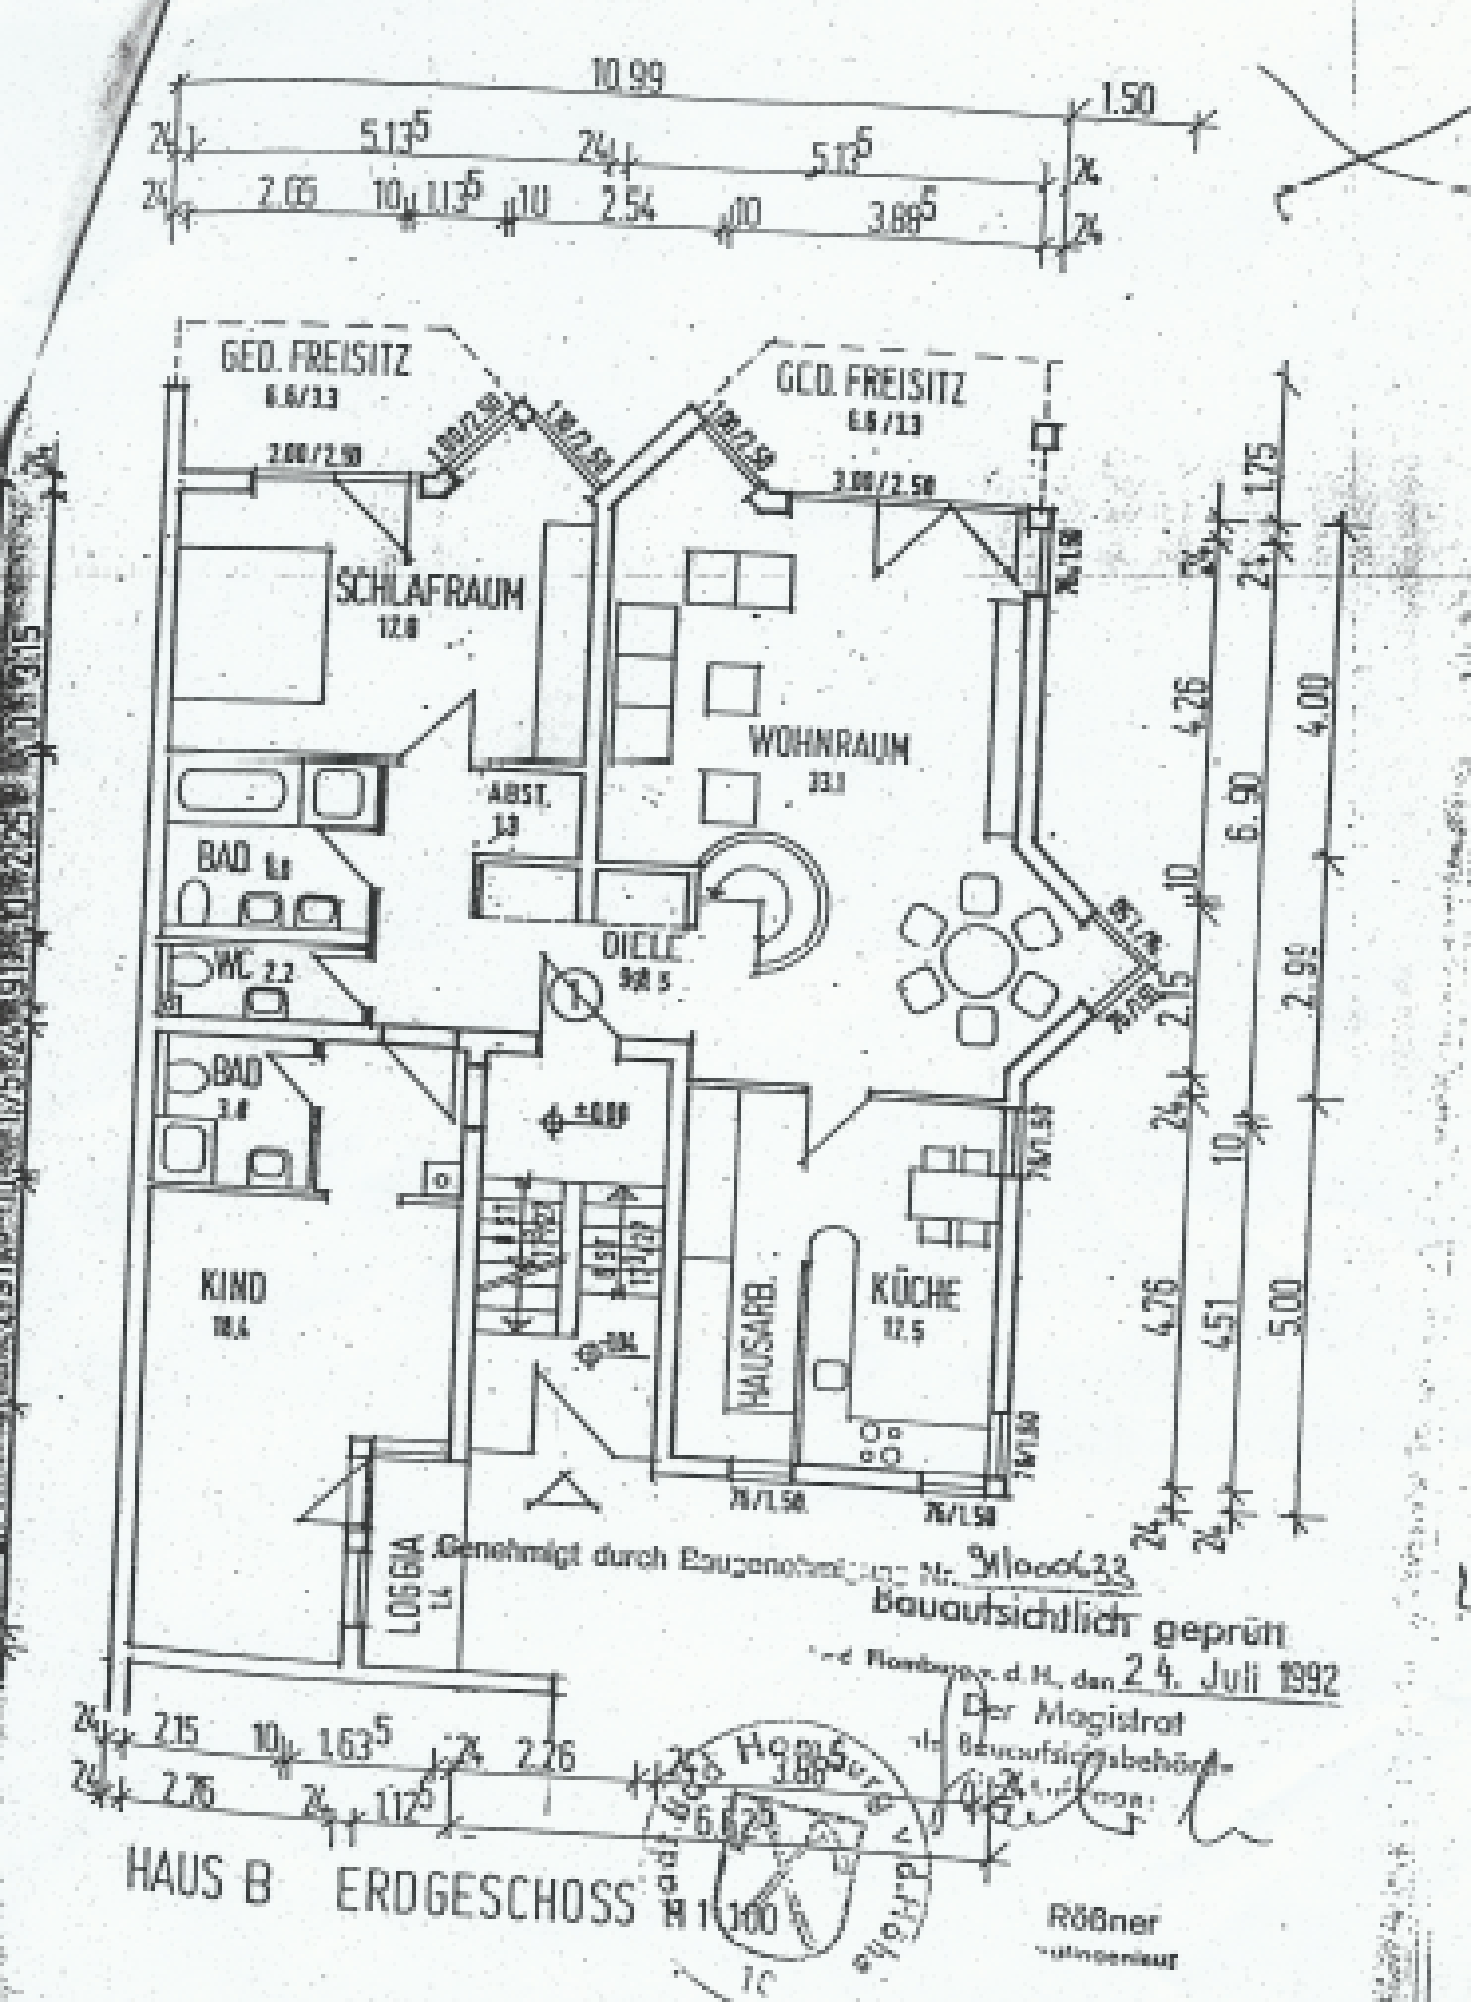

10.99
1.50
5.13
2.05
10
11.3
2.54
3.88
GED. FREISITZ
6.6/3.3
GED. FREISITZ
6.6/3.3
SCHLAFRAUM
12.8
WOHNRAUM
33.3
ABST.
3.3
BAD
6.9
WC
2.2
BAD
3.8
DIELE
9.8.5
KIND
18.4
HAUSARB.
KÜCHE
12.5
LOGGIA
3.4
4.26
6.90
4.00
2.99
4.76
4.51
5.00
1.75
2.15
2.76
1.63
1.12
1.86
6.25
Genehmigt durch Baugenehmigung Nr. 91000633
Bauaufsichtlich geprüft
Hamburg-Nord, den 24. Juli 1992
Der Magistrat
Bauaufsichtsbehörde
HAUS B ERDGESCHOSS M 1:100
Rößner
Ingenieur