
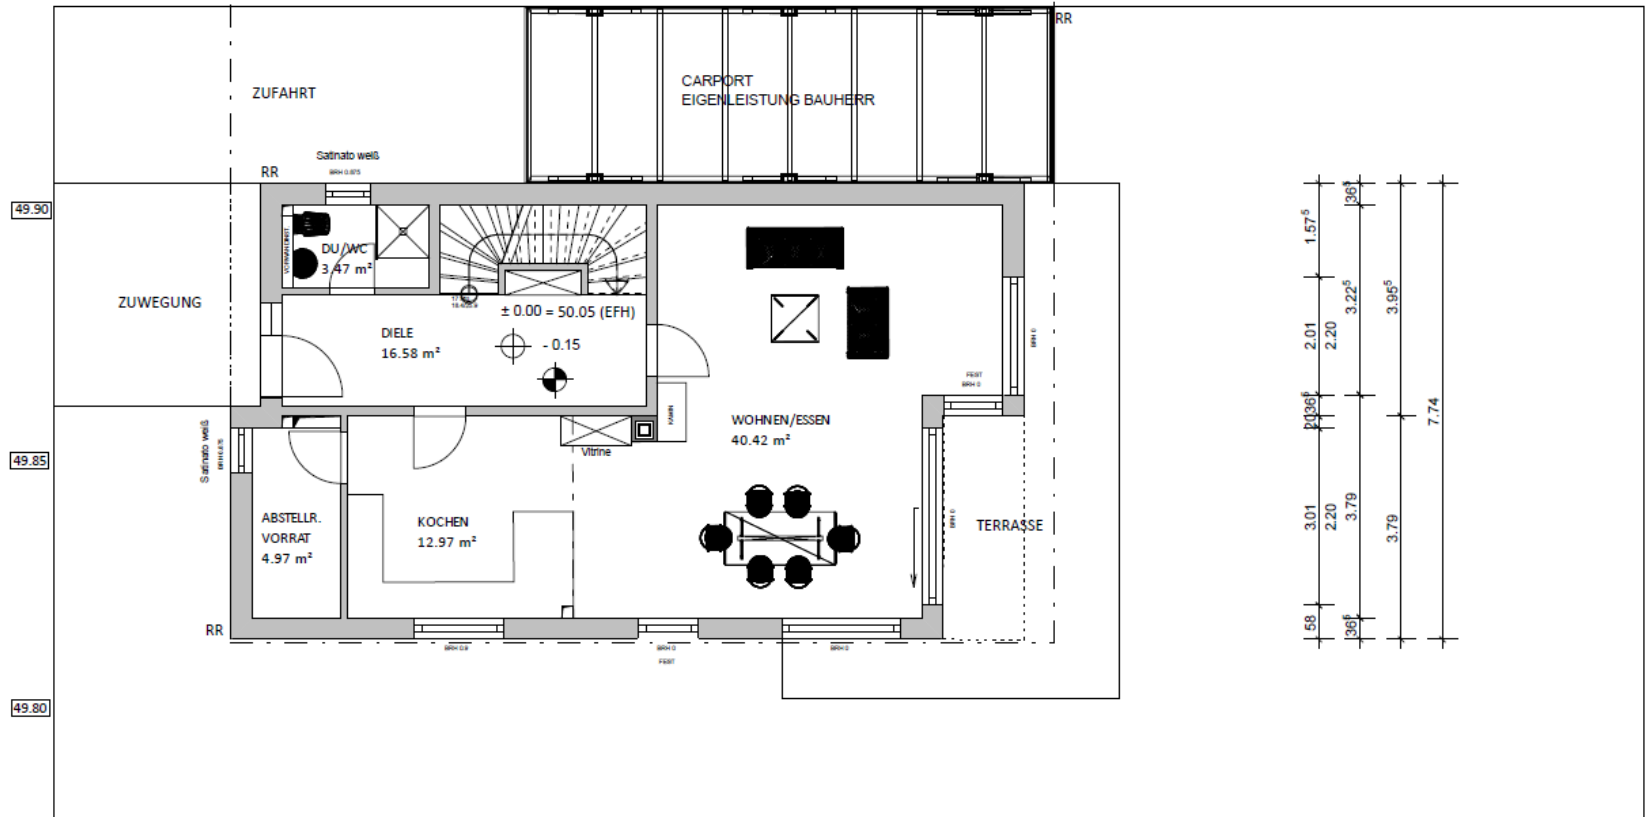
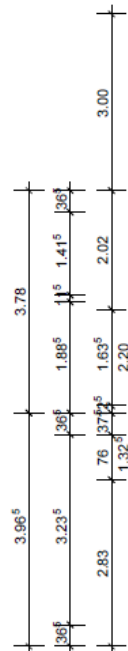
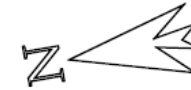
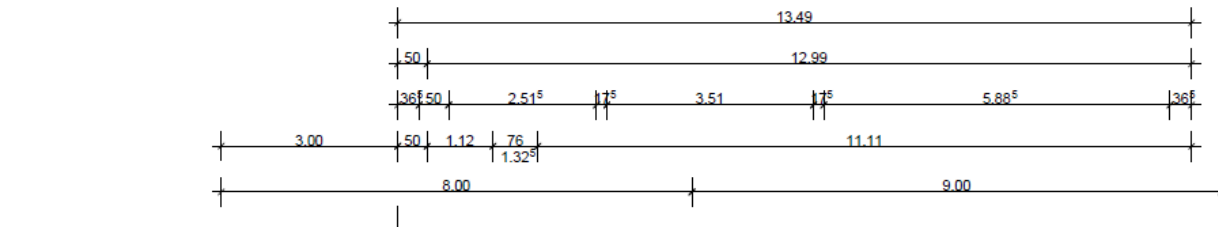


STRASSE

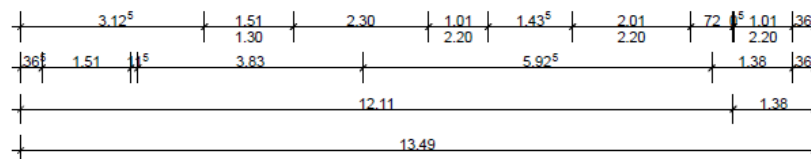

GEH- UND RADWEG

Endausbauhöhe Straße = XX.XX