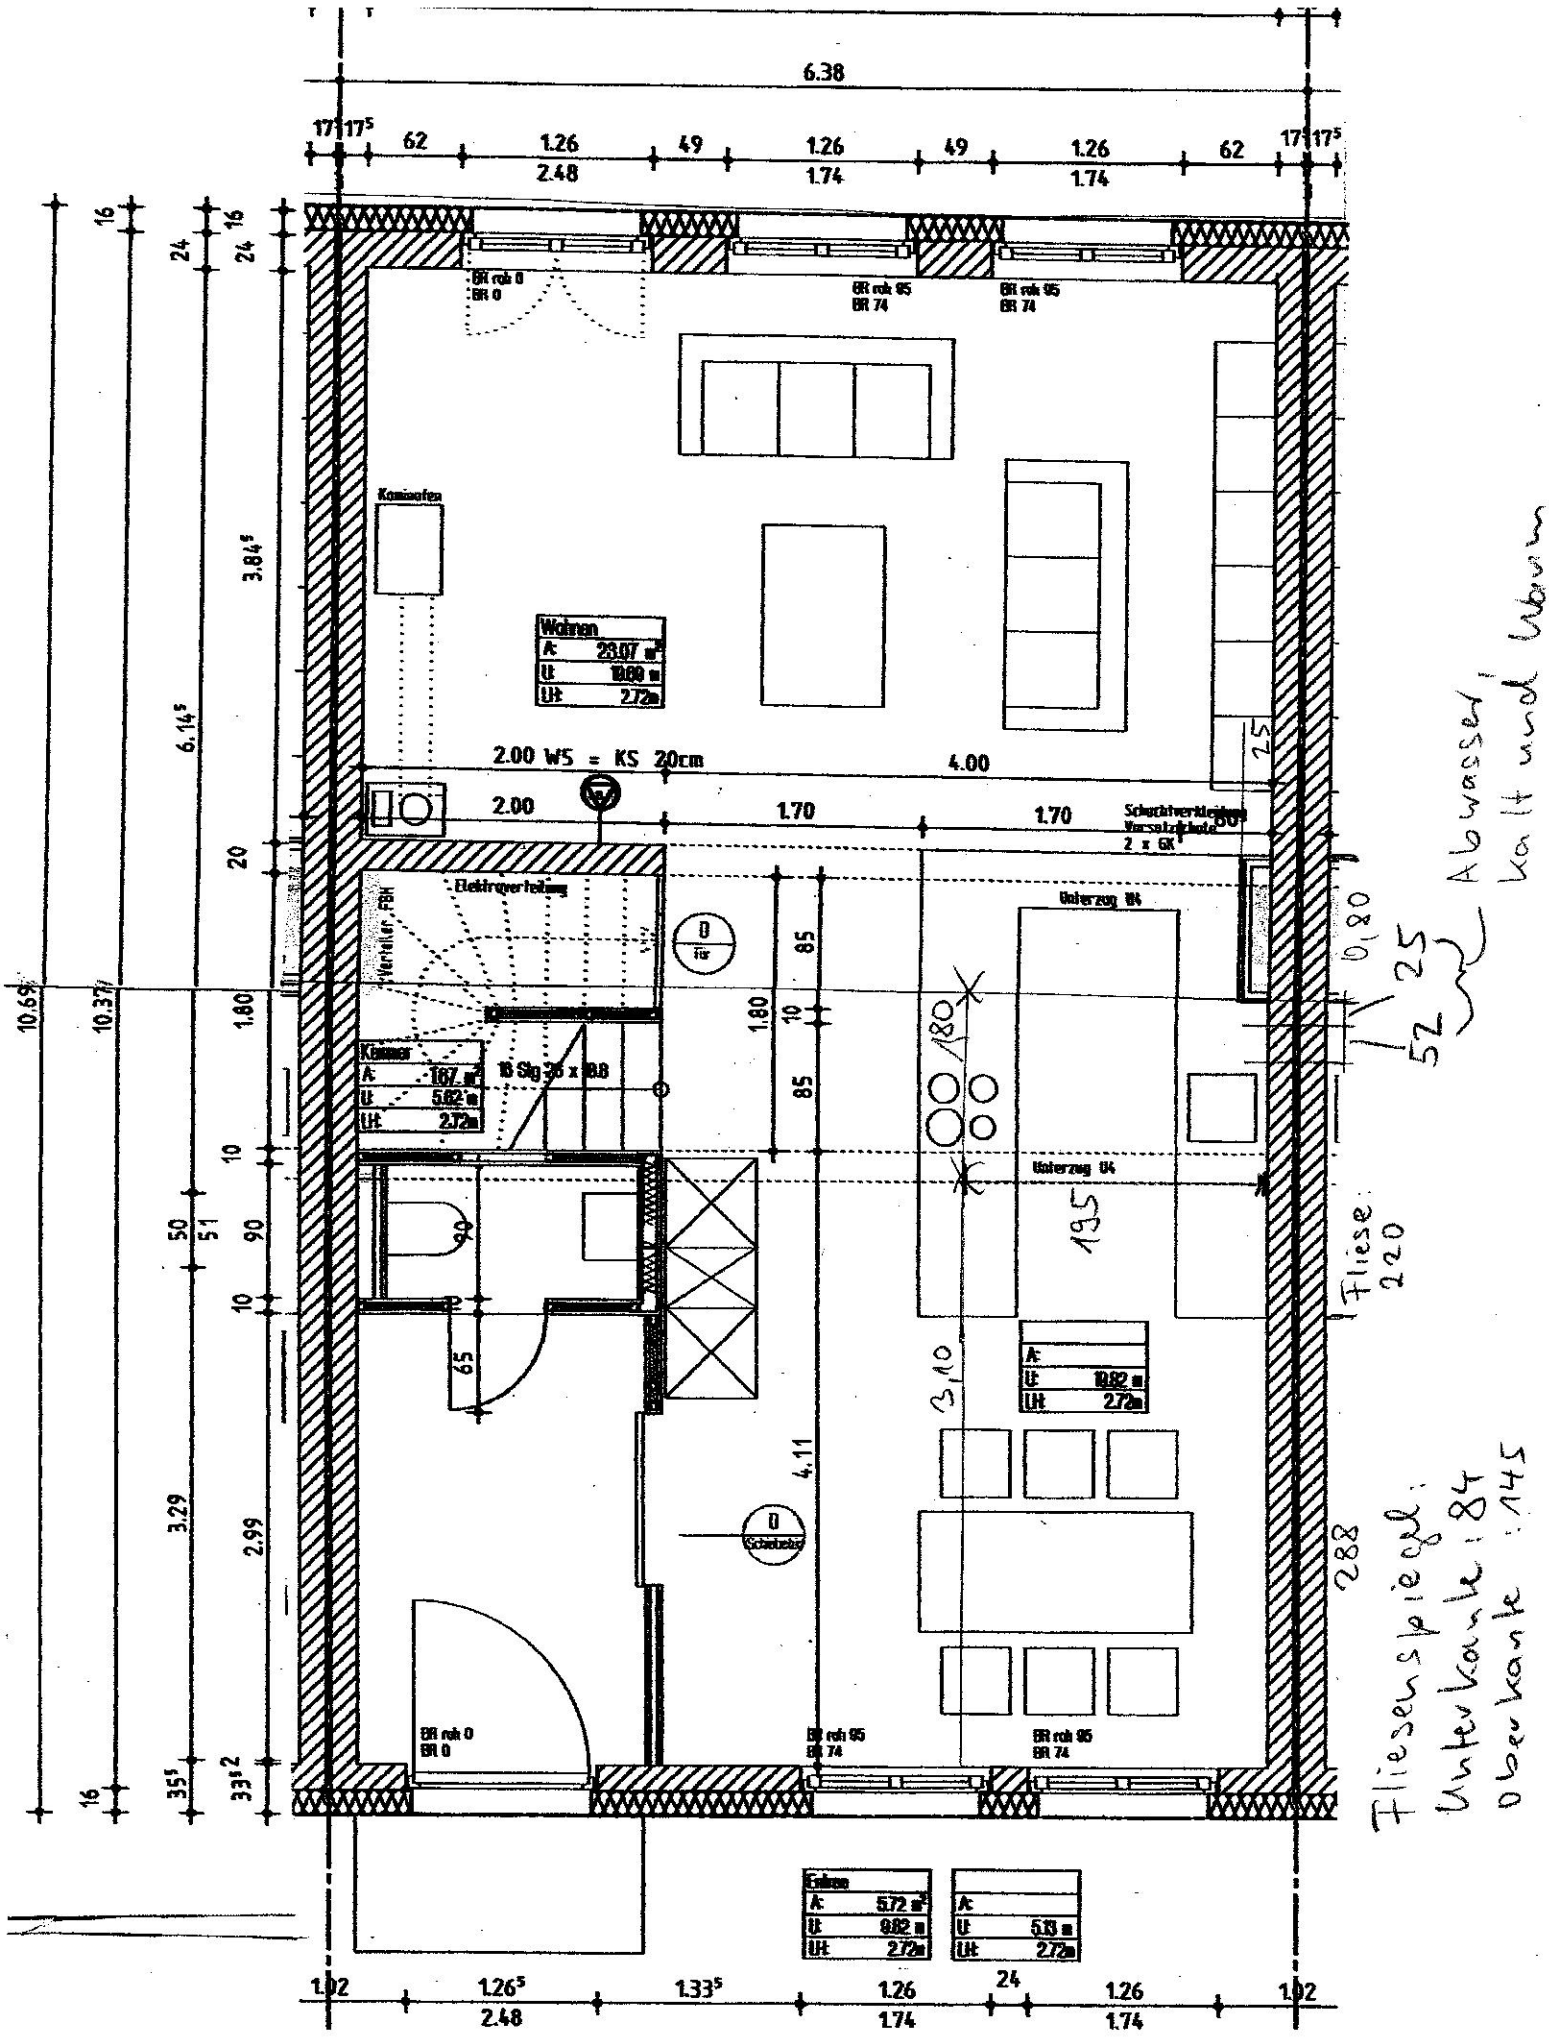
6.38
17 17⁵ 62 1.26 49 1.26 49 1.26 62 17 17⁵
2.48 1.74 1.74
BR rch 0
BR 0
BR rch 95
BR 74
Kaminofen
Wohnen
A: 23.07 m²
U: 19.69 m
LH: 2.72m
2.00 WS = KS 20cm
4.00
2.00
1.70
1.70
Elektroverteilung
Verteiler FBH
Keller
A: 16.7 m²
U: 5.62 m
LH: 2.72m
16 Stg 35 x 19.8
Unterzug U4
Unterzug U4
A:
U: 19.82 m
LH: 2.72m
Balkon
A: 5.72 m²
U: 9.82 m
LH: 2.72m
A:
U: 5.13 m
LH: 2.72m
1.02 1.26⁵ 1.33⁵ 1.26 24 1.26 1.02
2.48 1.74 1.74
10.69 10.37 6.14⁵ 3.84⁵ 3.29 2.99 35⁵ 33⁵
Abwasser, kalt und warm
Fliese 220
Fliesenspiegel:
Unterkante: 84
Oberkante: 145