



KELLERGESCHOSS

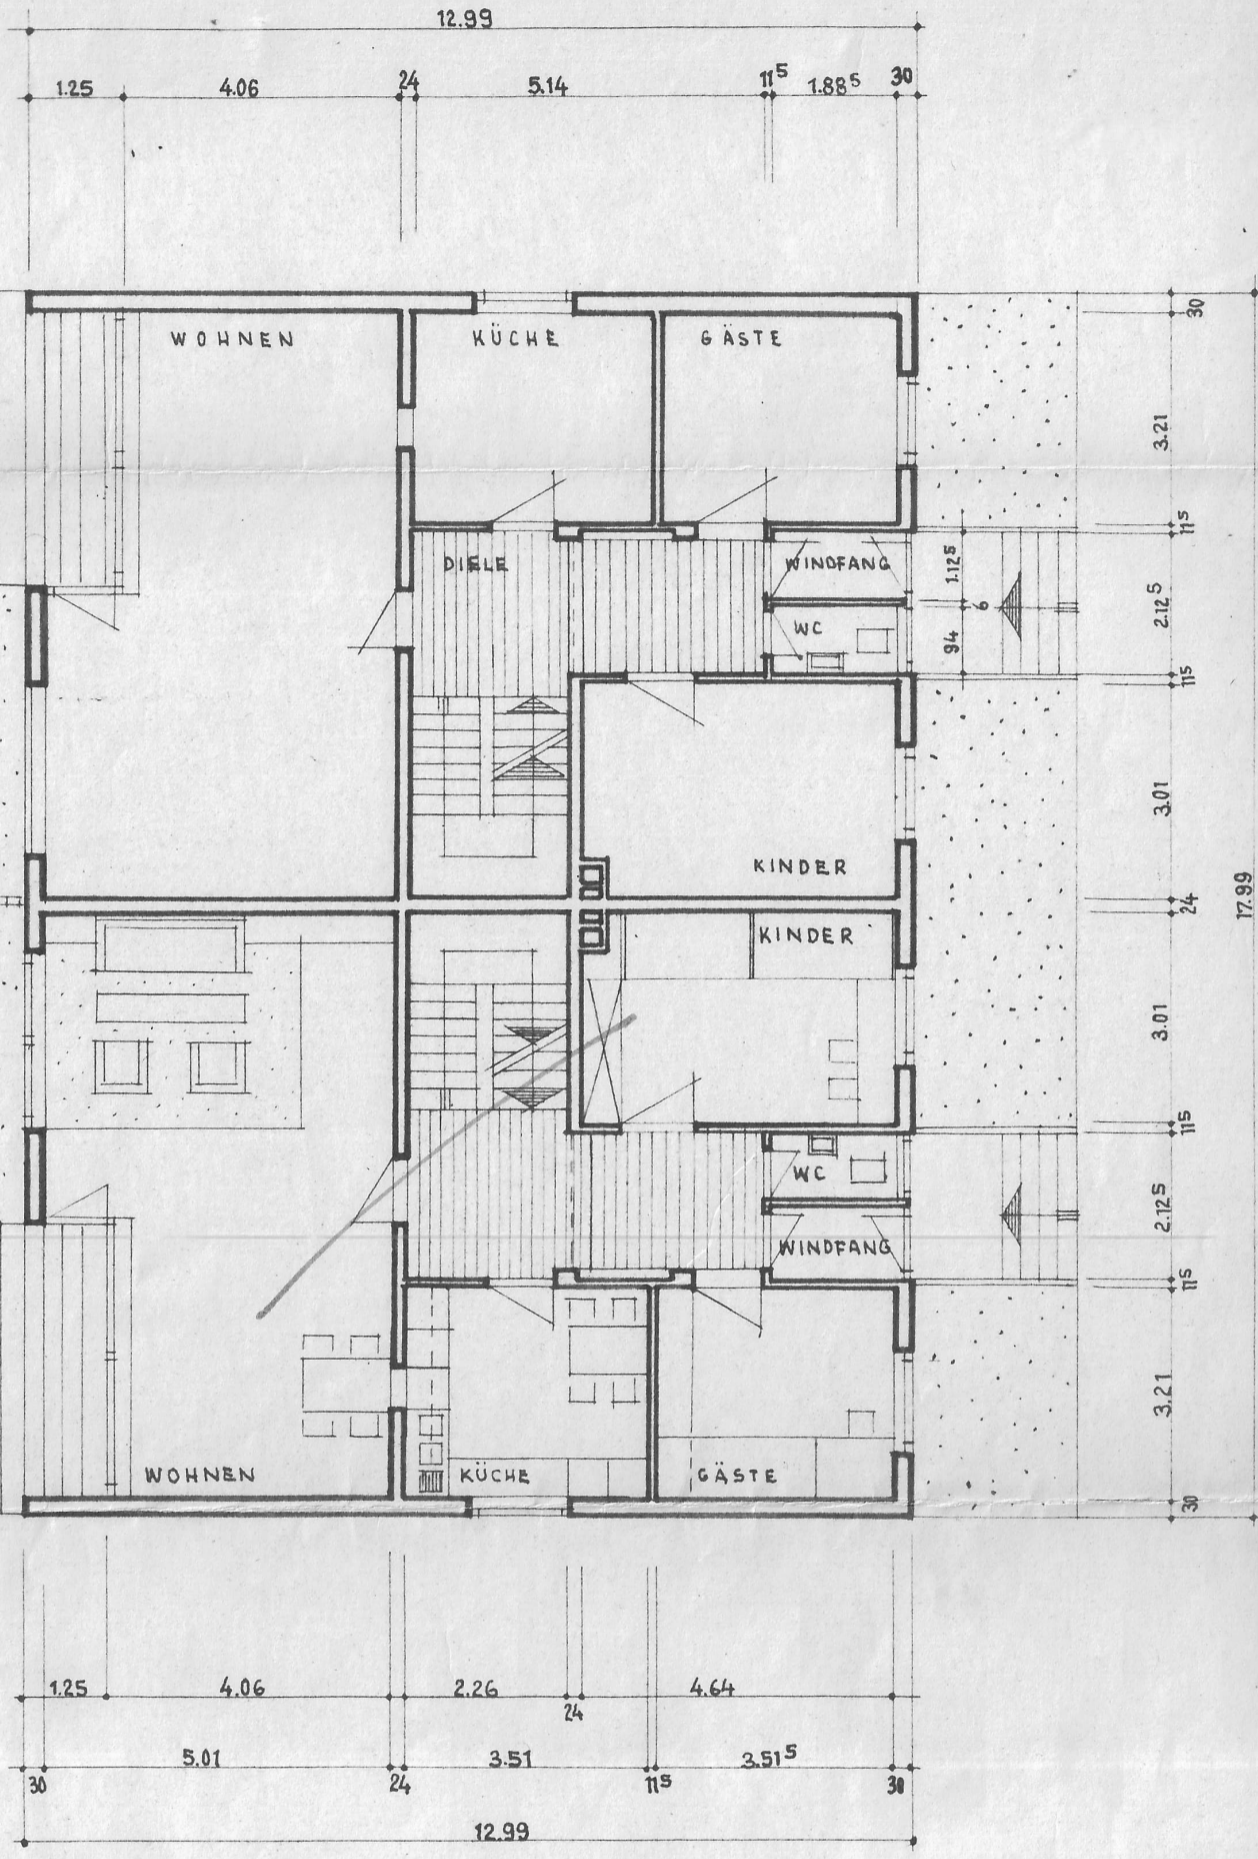

ERDGESCHOSS

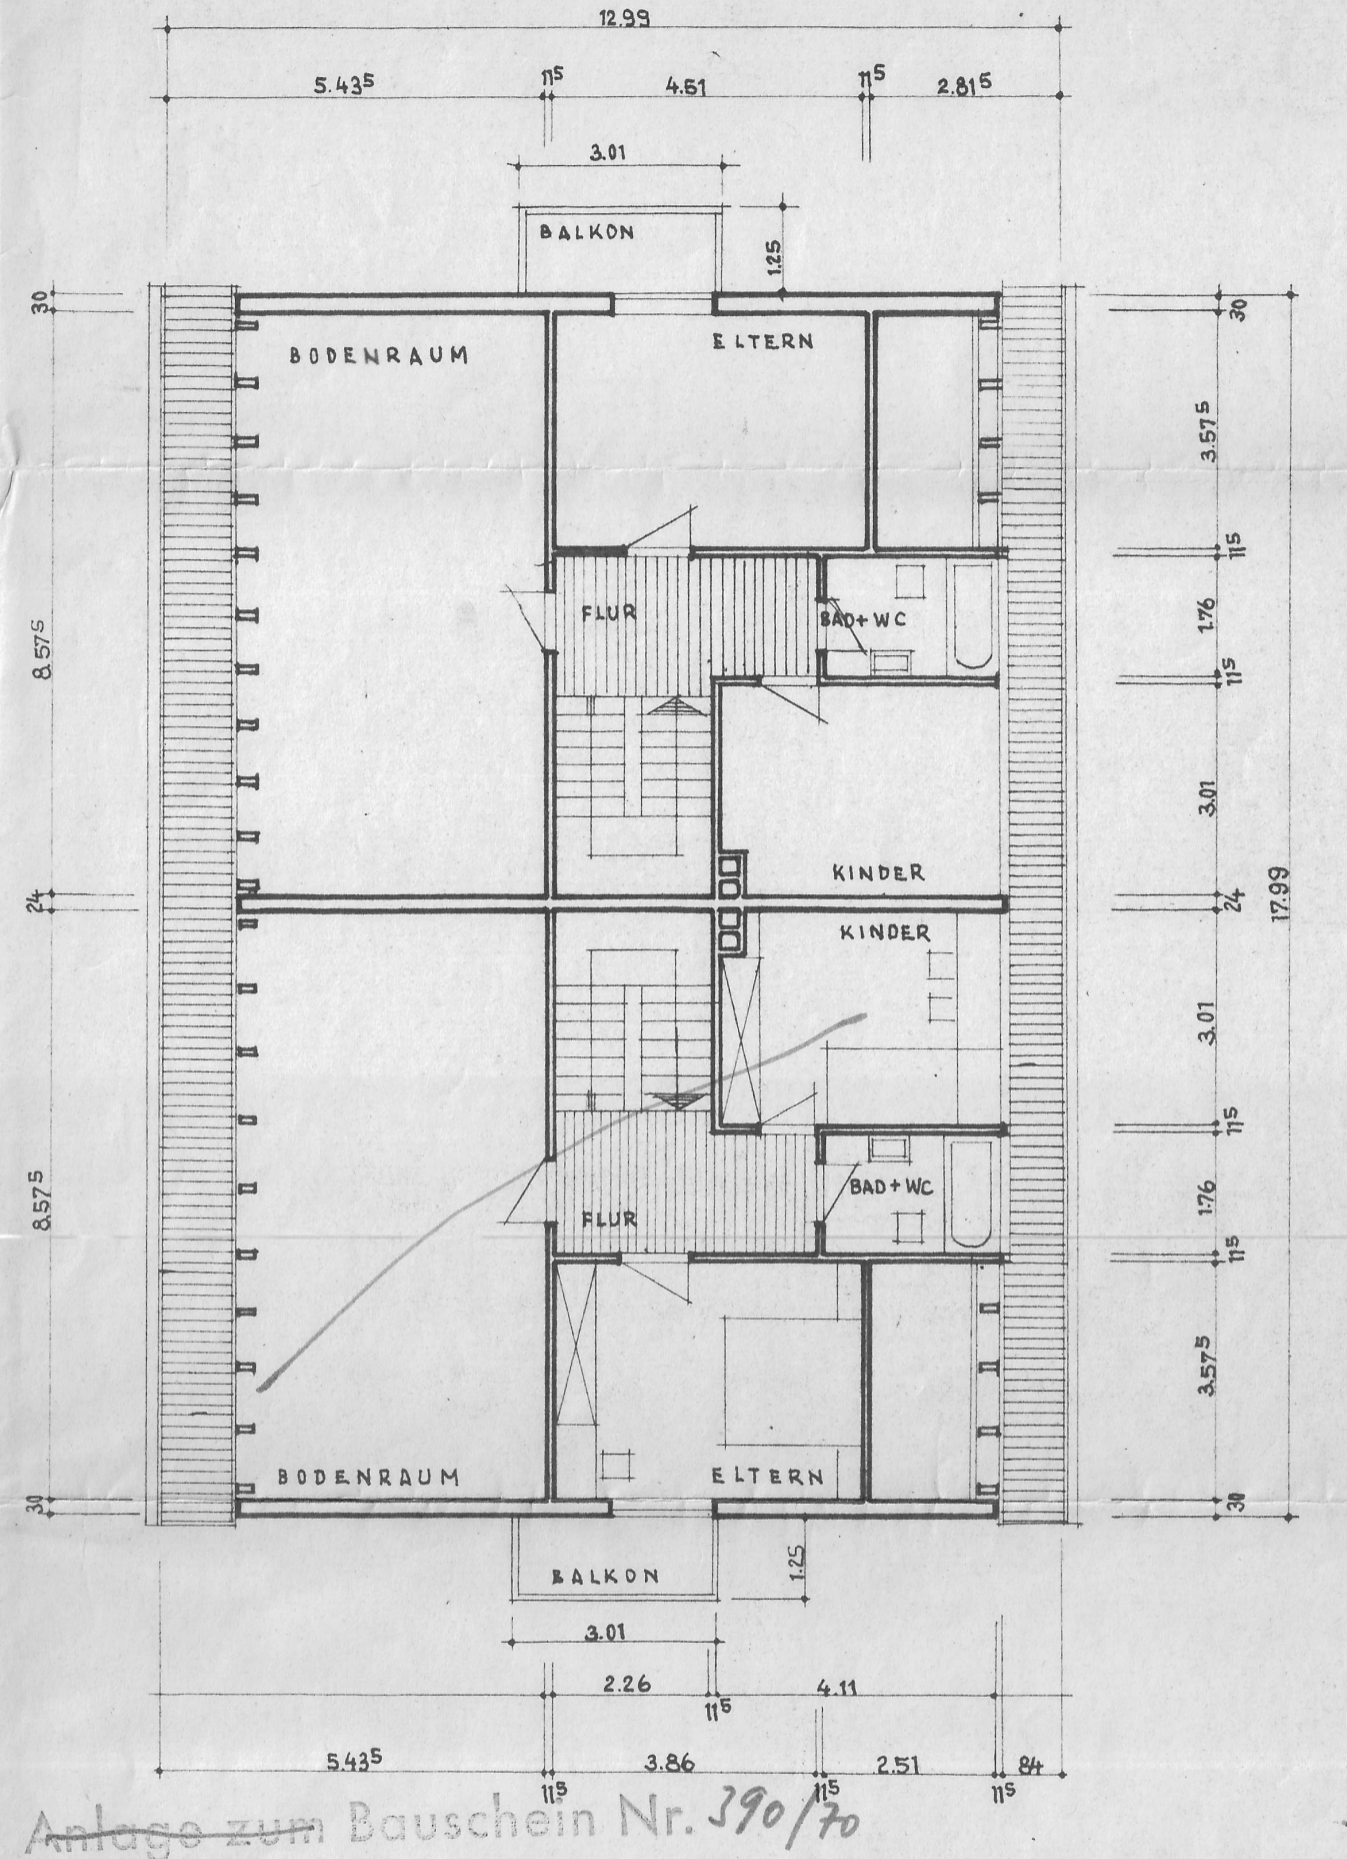

DACHGESCHOSS

Anlage zum Bauschein Nr. 390/70

vom 2.7.70 Az.: 63/128/1B

Es wird bescheinigt, daß diese Bauzeichnung mit der Urschrift der am 2.7.70 genehmigten Zeichnung übereinstimmt.  
Langenhagen, - 7. JULI 1971  
Stadt Langenhagen  
Der Stadtdirektor  
Im Auftrage  
*Heinke*

WOHNHAUSNEUBAU IN LANGENHAGEN  
SCHNITTENHORN 1A + 1B M1:100  
BAUHERR: HAGEN SOBECK, HANNOVER  
SEDANSTR. 60  
DER BAUHERR: DER ARCHITEKT: