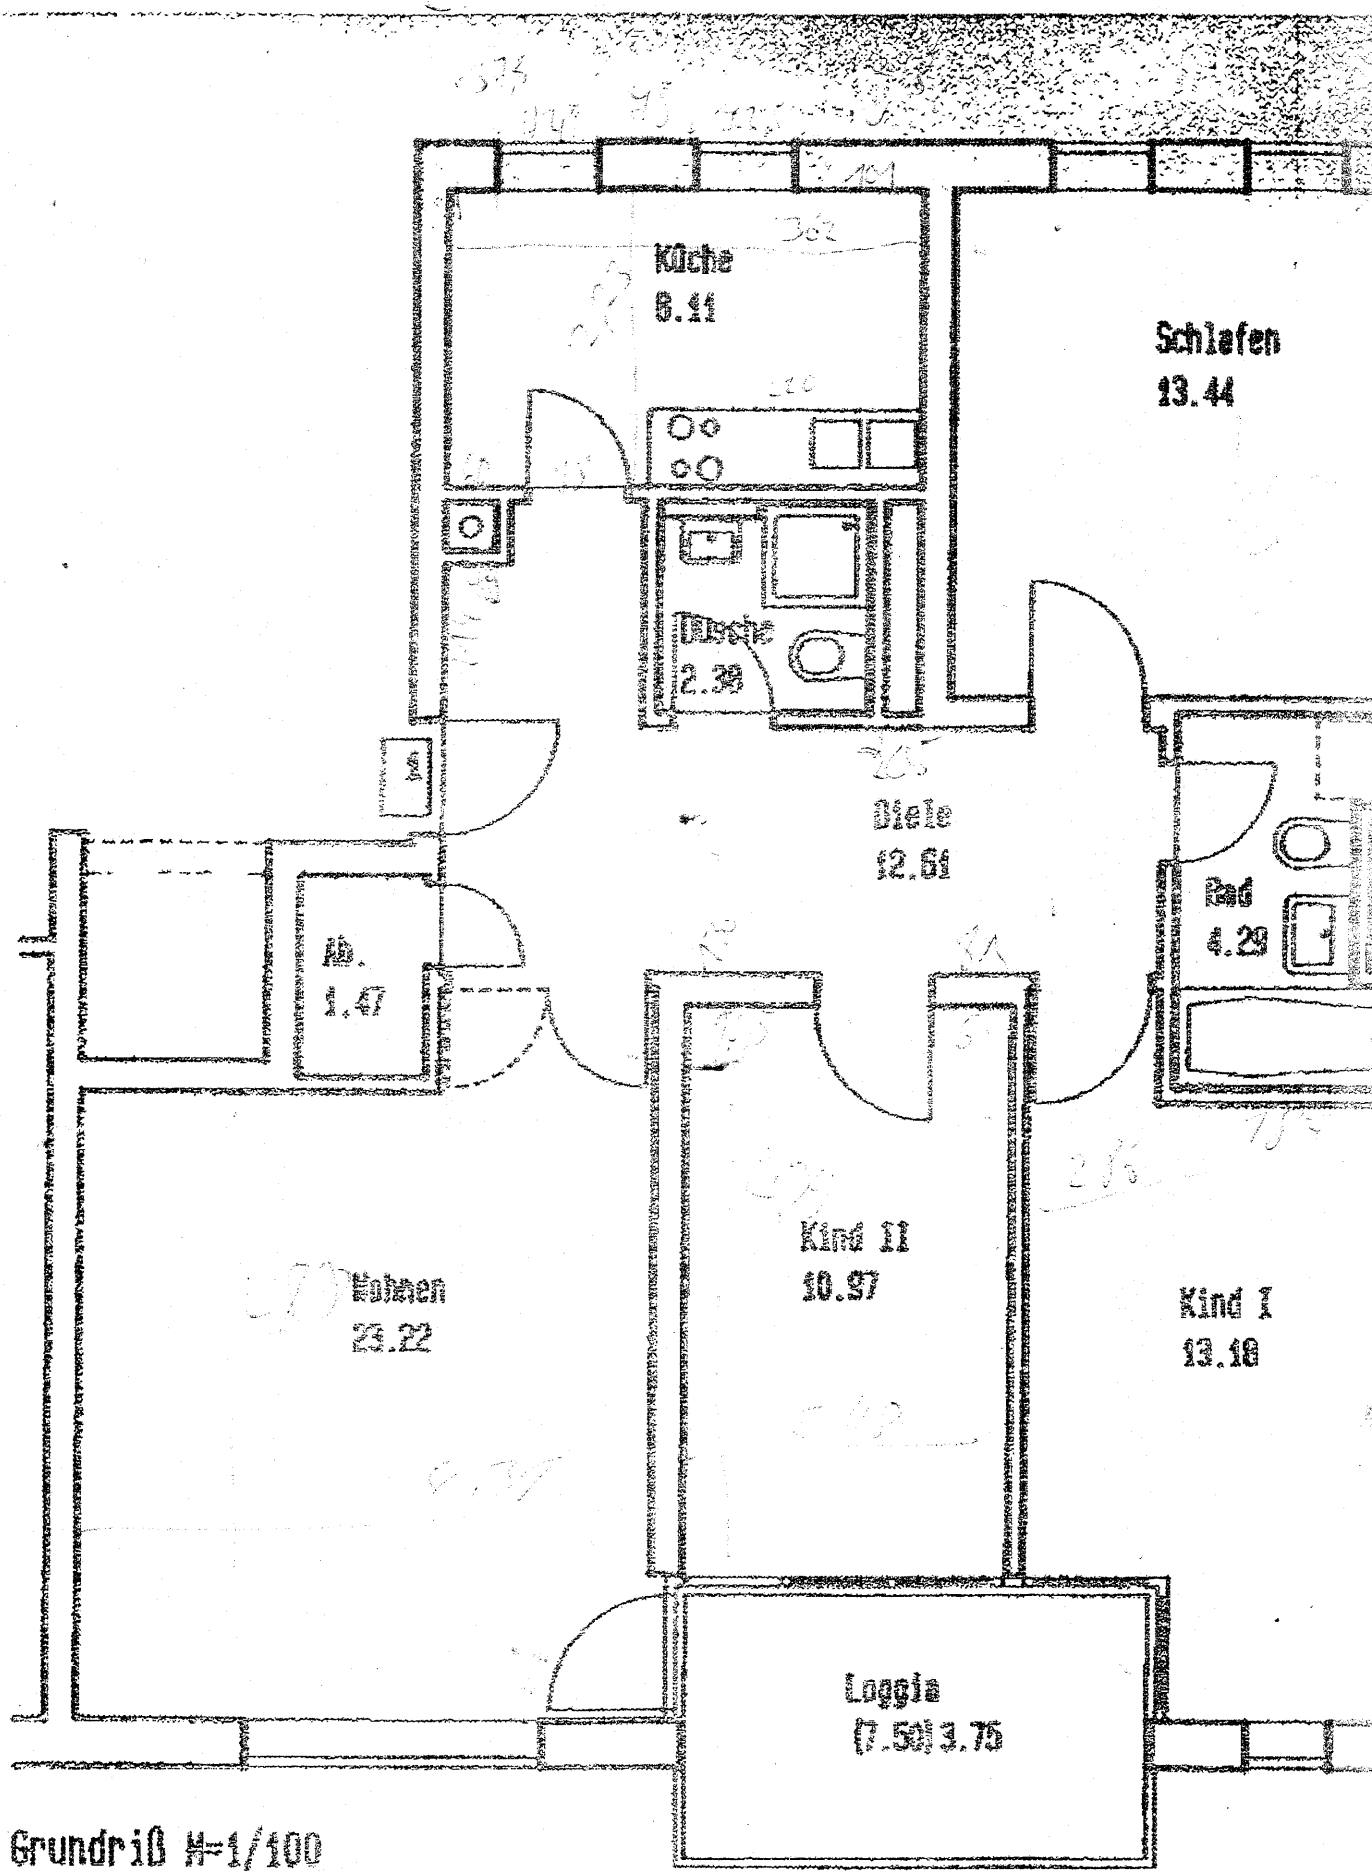


Grundriß M=1/100