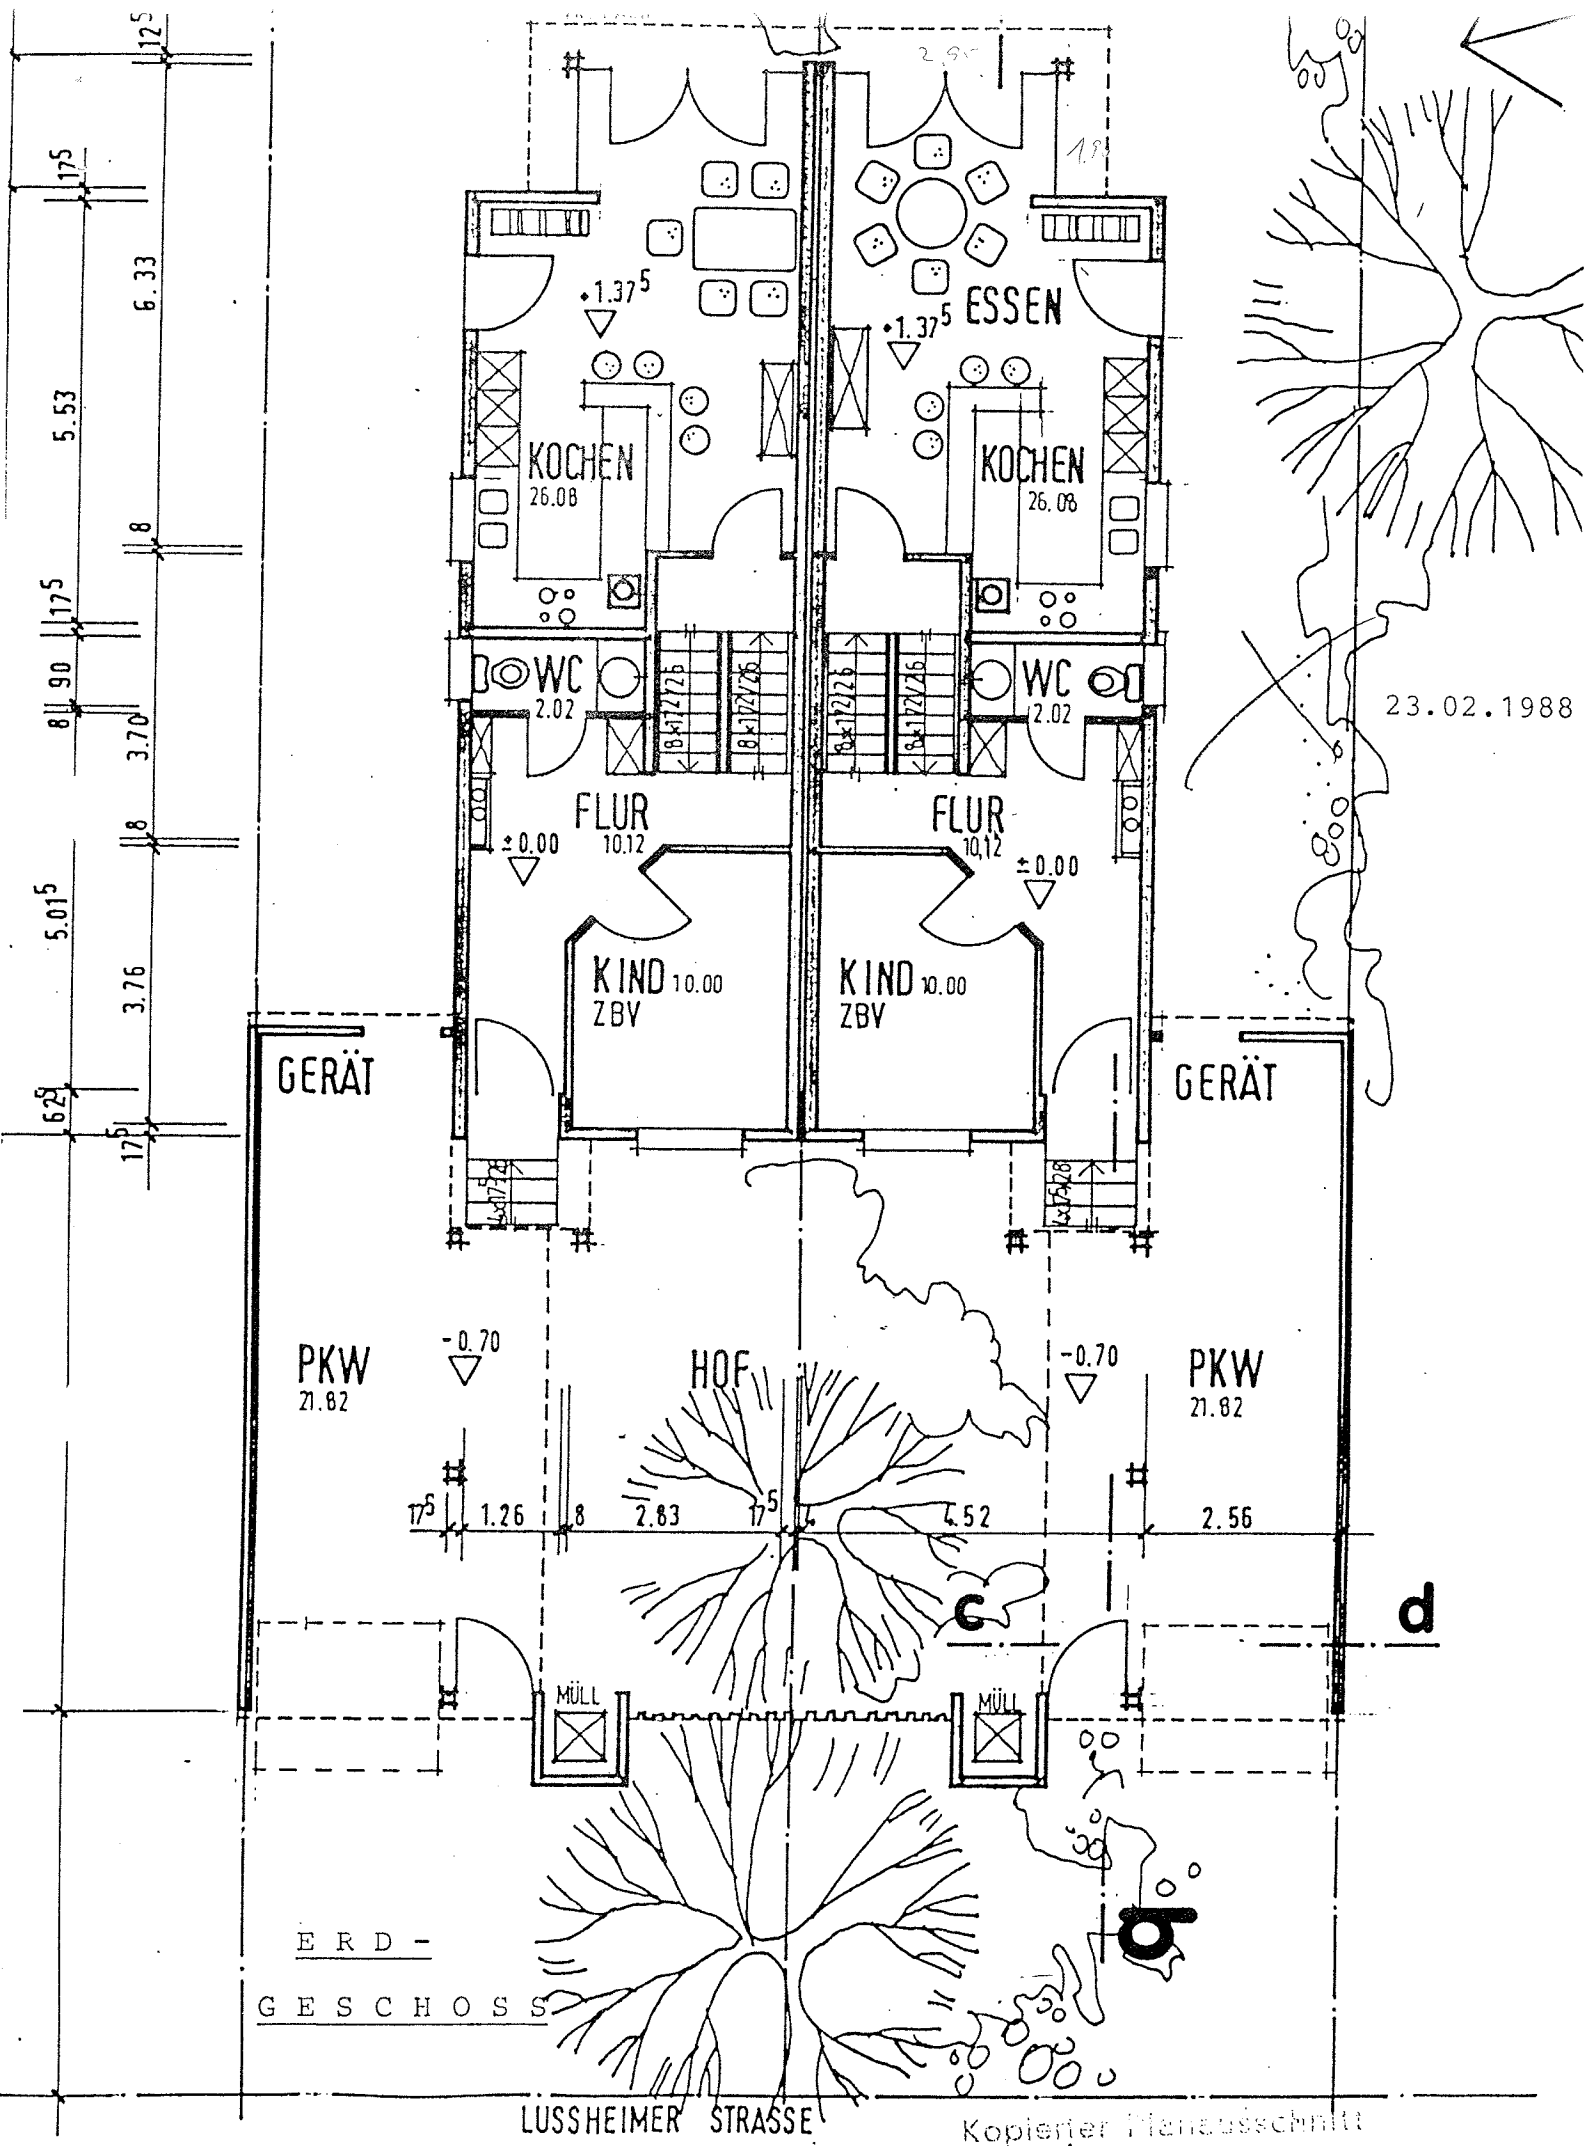
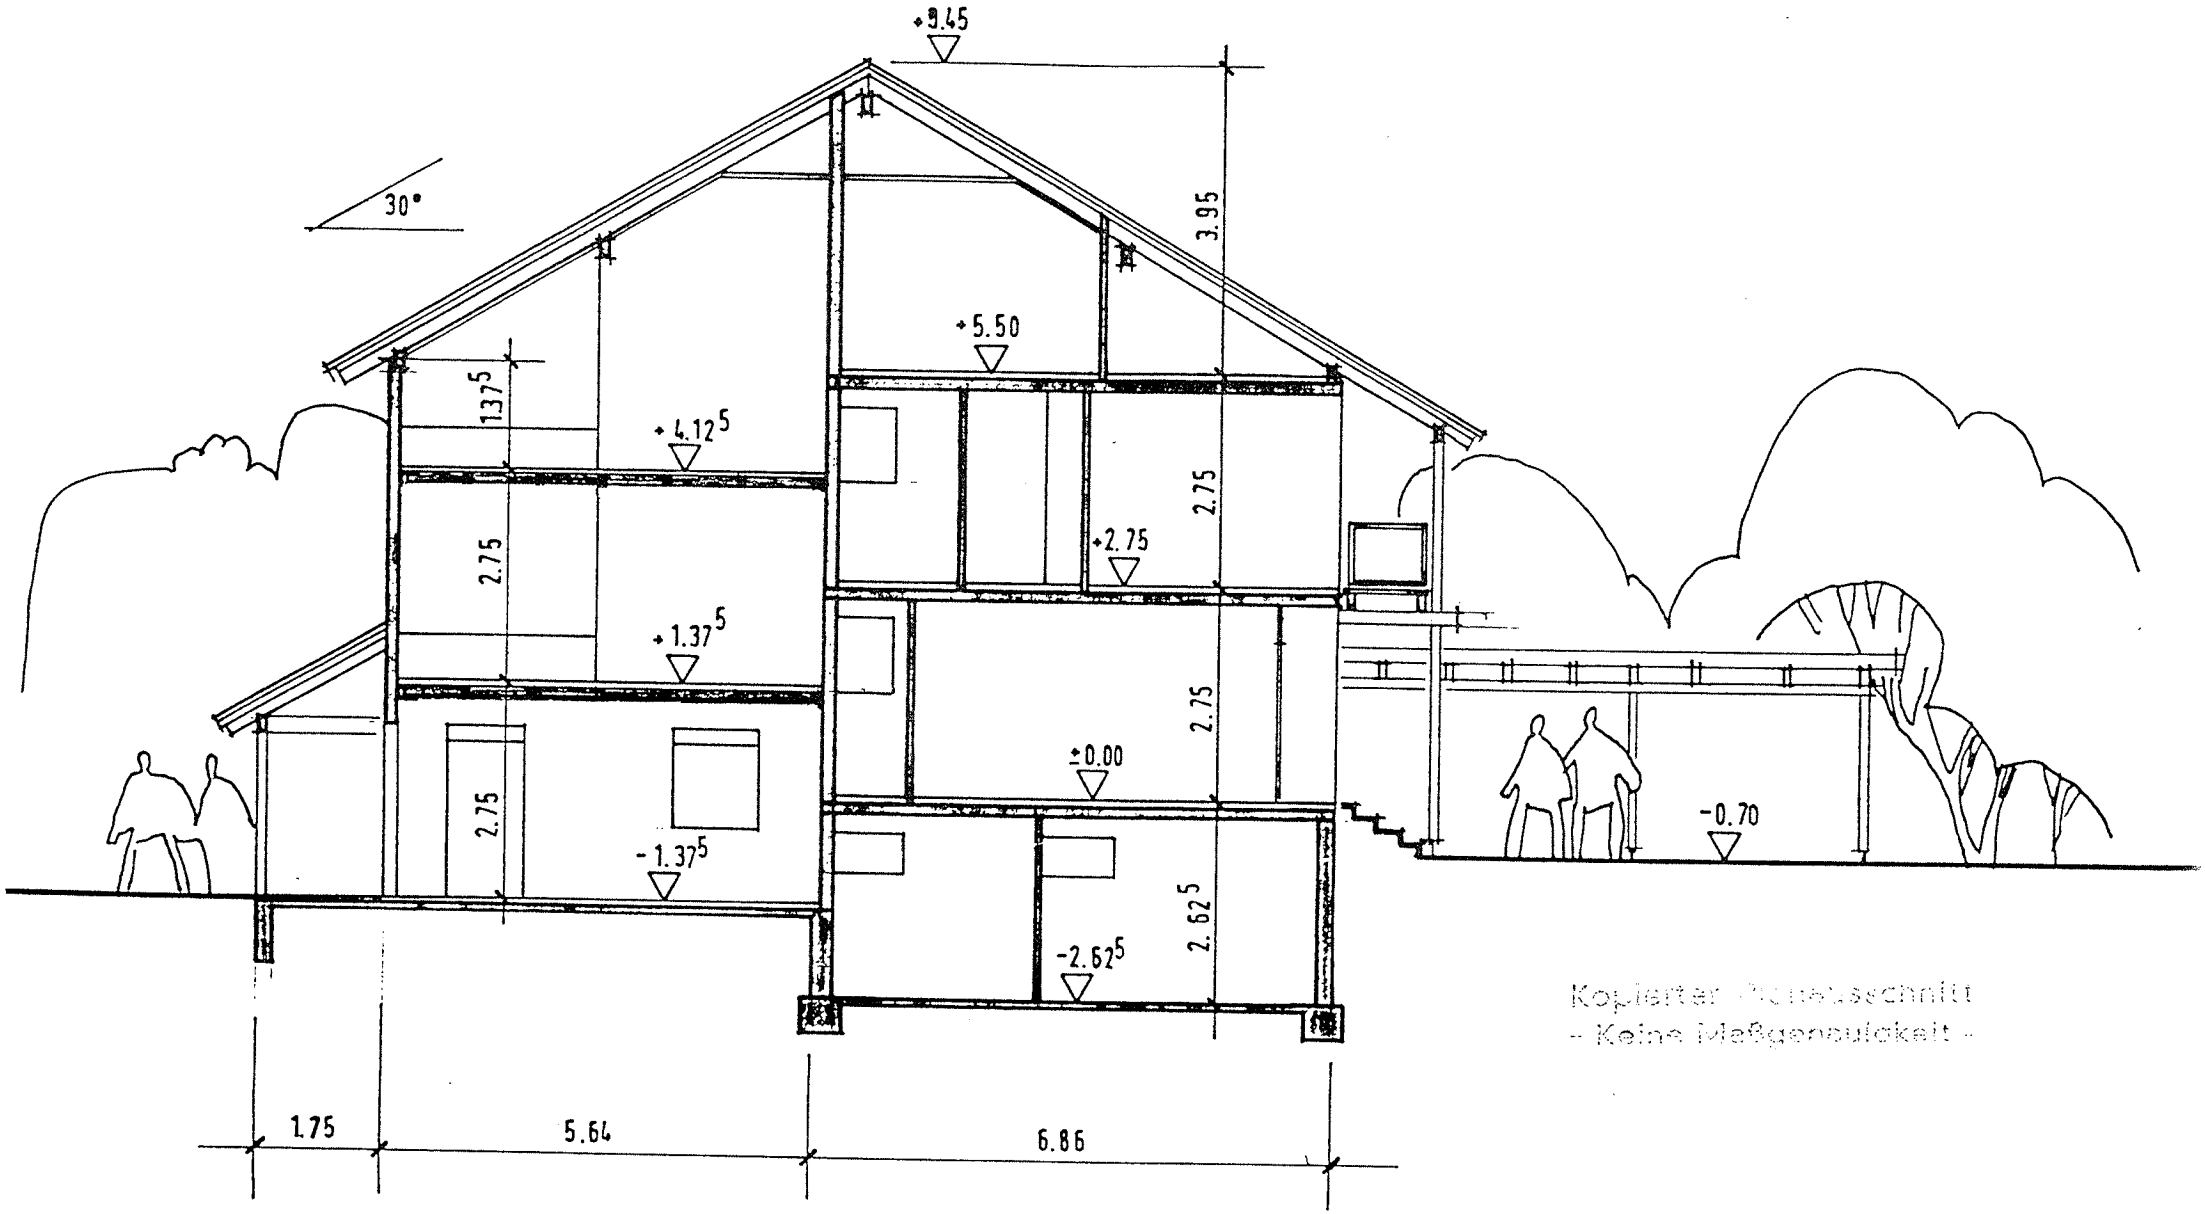

ESSEN
KOCHEN
26.08
KOCHEN
26.08
WC
2.02
WC
2.02
FLUR
10.12
FLUR
10.12
KIND 10.00
ZBV
KIND 10.00
ZBV
GERÄT
GERÄT
PKW
21.82
HOF
PKW
21.82
MÜLL
MÜLL
c
d
23.02.1988
ERD-
GESCHOSS
LUSSHEIMER STRASSE
Kopierter Planausschnitt
- Keine Maßgenauigkeit -

SCHNITT a-b

23.02.1988

DACHNEIGUNG: 30°
DACHDECKUNG: BETONZIEGEL
HOLZPFETTENDACHSTUHL



Kopierter Plan-Ausschnitt
- Keine Maßgenauigkeit -