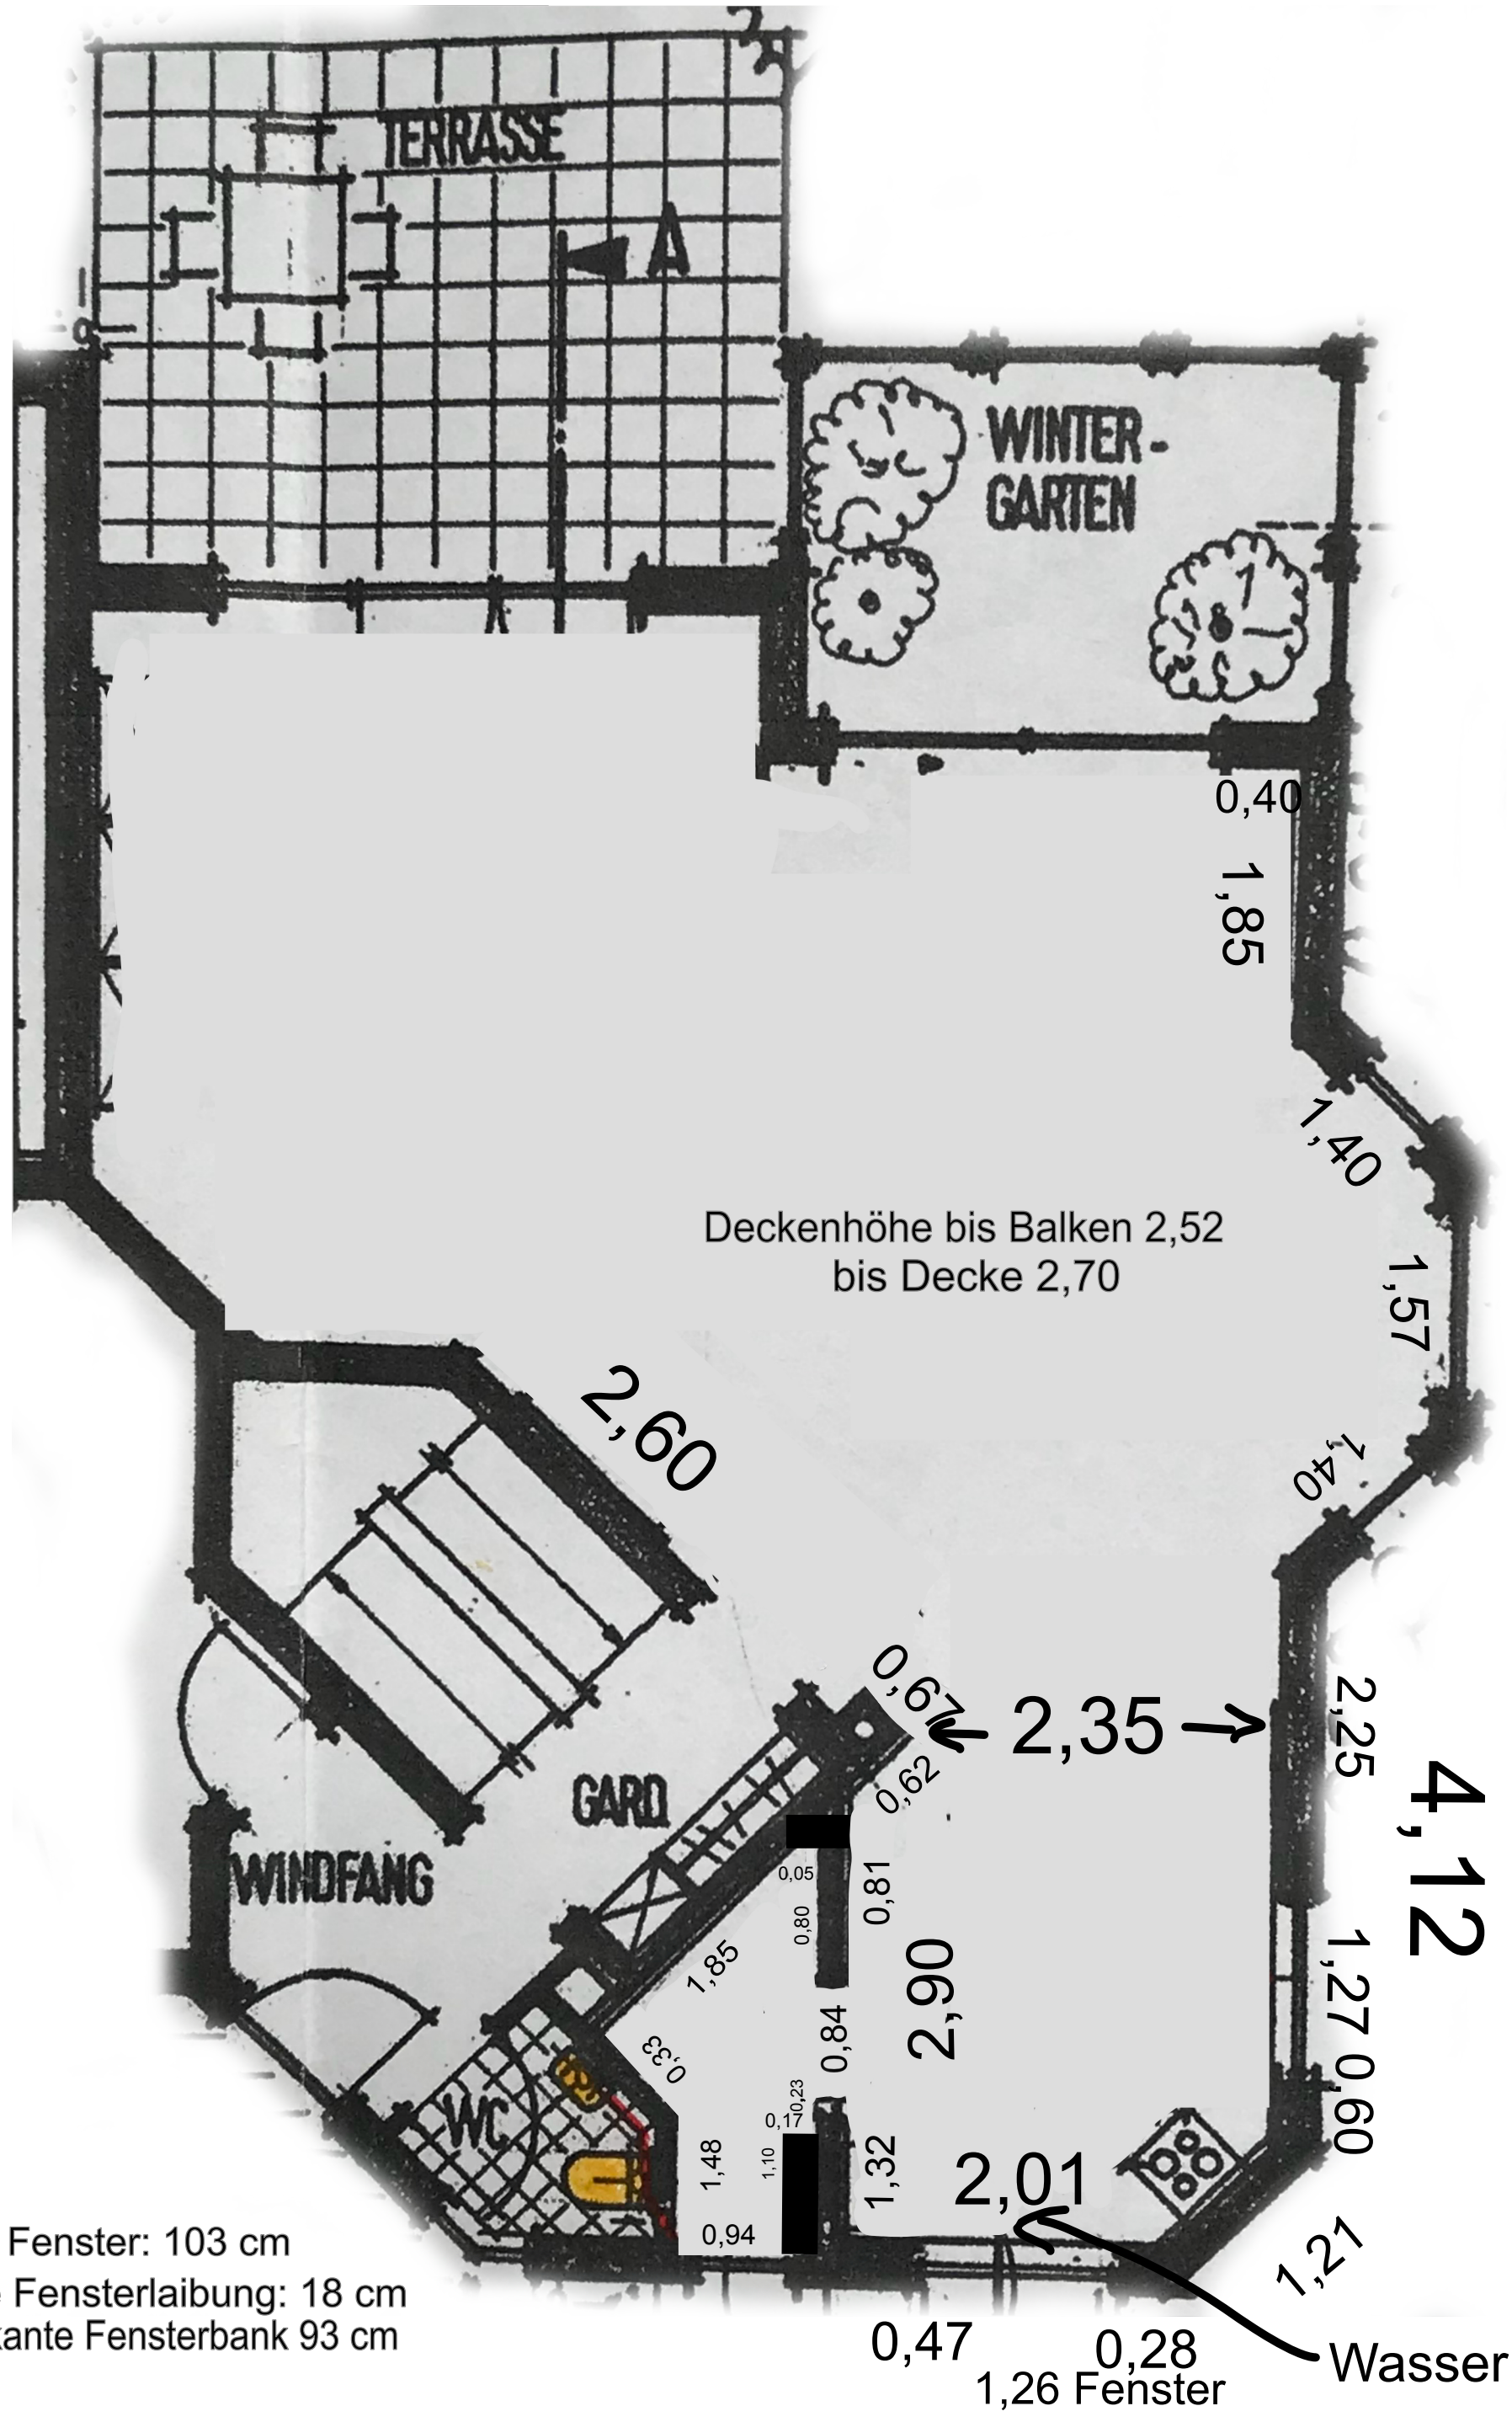

TERRASSE
A
WINTER-
GARTEN
0,40
1,85
1,40
1,57
Deckenhöhe bis Balken 2,52
bis Decke 2,70
2,60
1,40
0,67
2,35
0,62
2,25
4,12
GARD
WINDFANG
0,05
0,80
0,81
1,85
2,90
0,84
0,33
1,27
0,60
0,23
0,17
1,10
1,48
1,32
2,01
0,94
1,21
0,47
0,28
1,26 Fenster
Wasser
Höhe Fenster: 103 cm
Tiefe Fensterlaibung: 18 cm
Oberkante Fensterbank 93 cm