


1 meter

1 meter

Fensterbreite Unterkante 90 cm

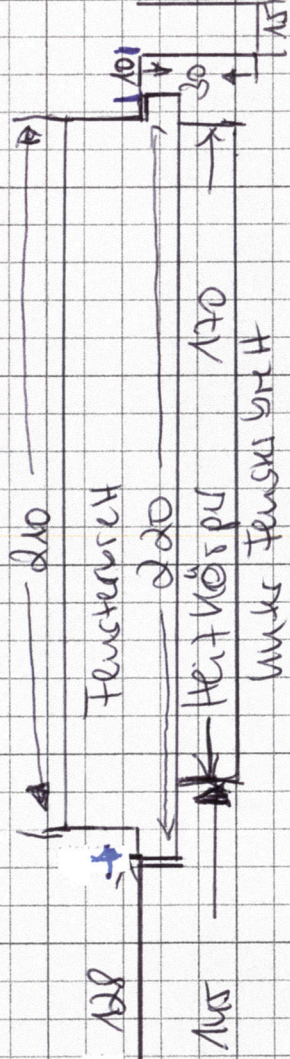

Fensterbreite

Hei + KÖSP

unter Fensterbreite

Zimmerhöhe 2,42



Kachelofen

Wasseranschluss

XXX

← 87,5 →
Tür

Name 2,111

Datum

Maßstab 1:20