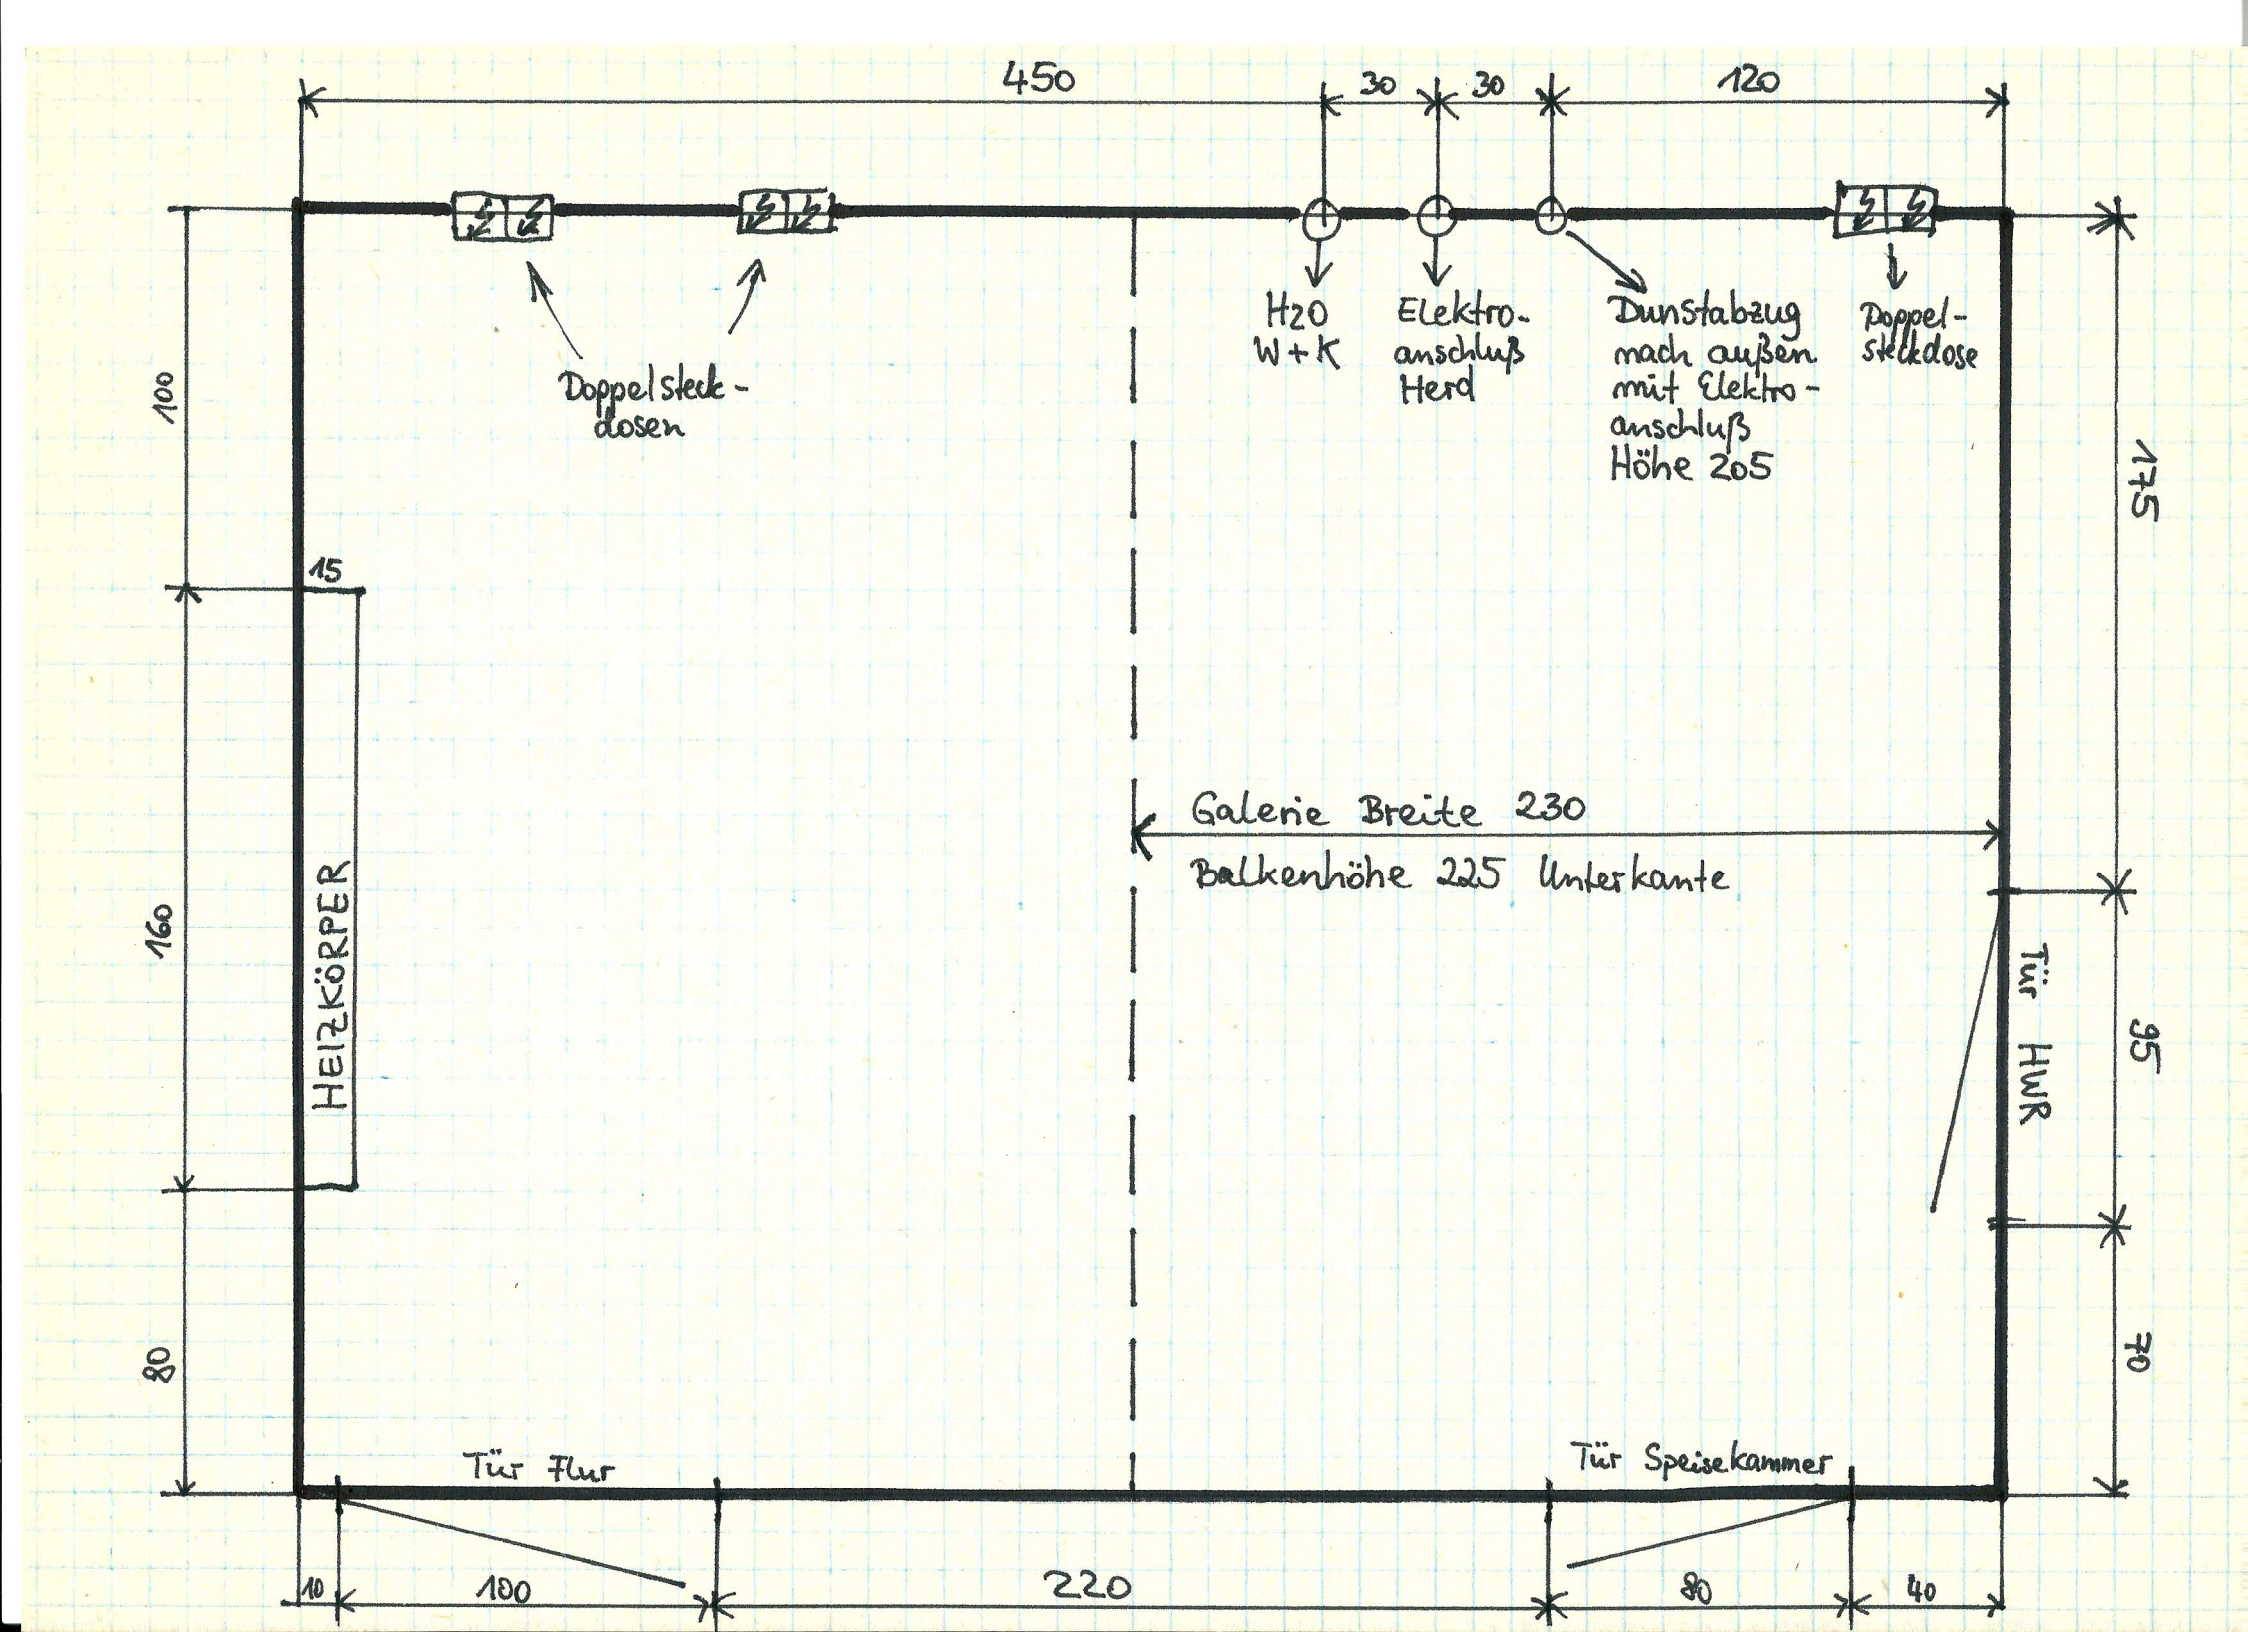

450
30
30
120
Doppelsteck-dosen
H2O W+K
Elektro-anschluß Herd
Dunstabzug nach außen mit Elektro-anschluß Höhe 205
Doppel-steckdose
175
100
15
HEIZKÖRPER
160
80
Galerie Breite 230
Balkenhöhe 225 Unterkante
Tür HWR
95
70
Tür Flur
Tür Speisekammer
10
100
220
80
40