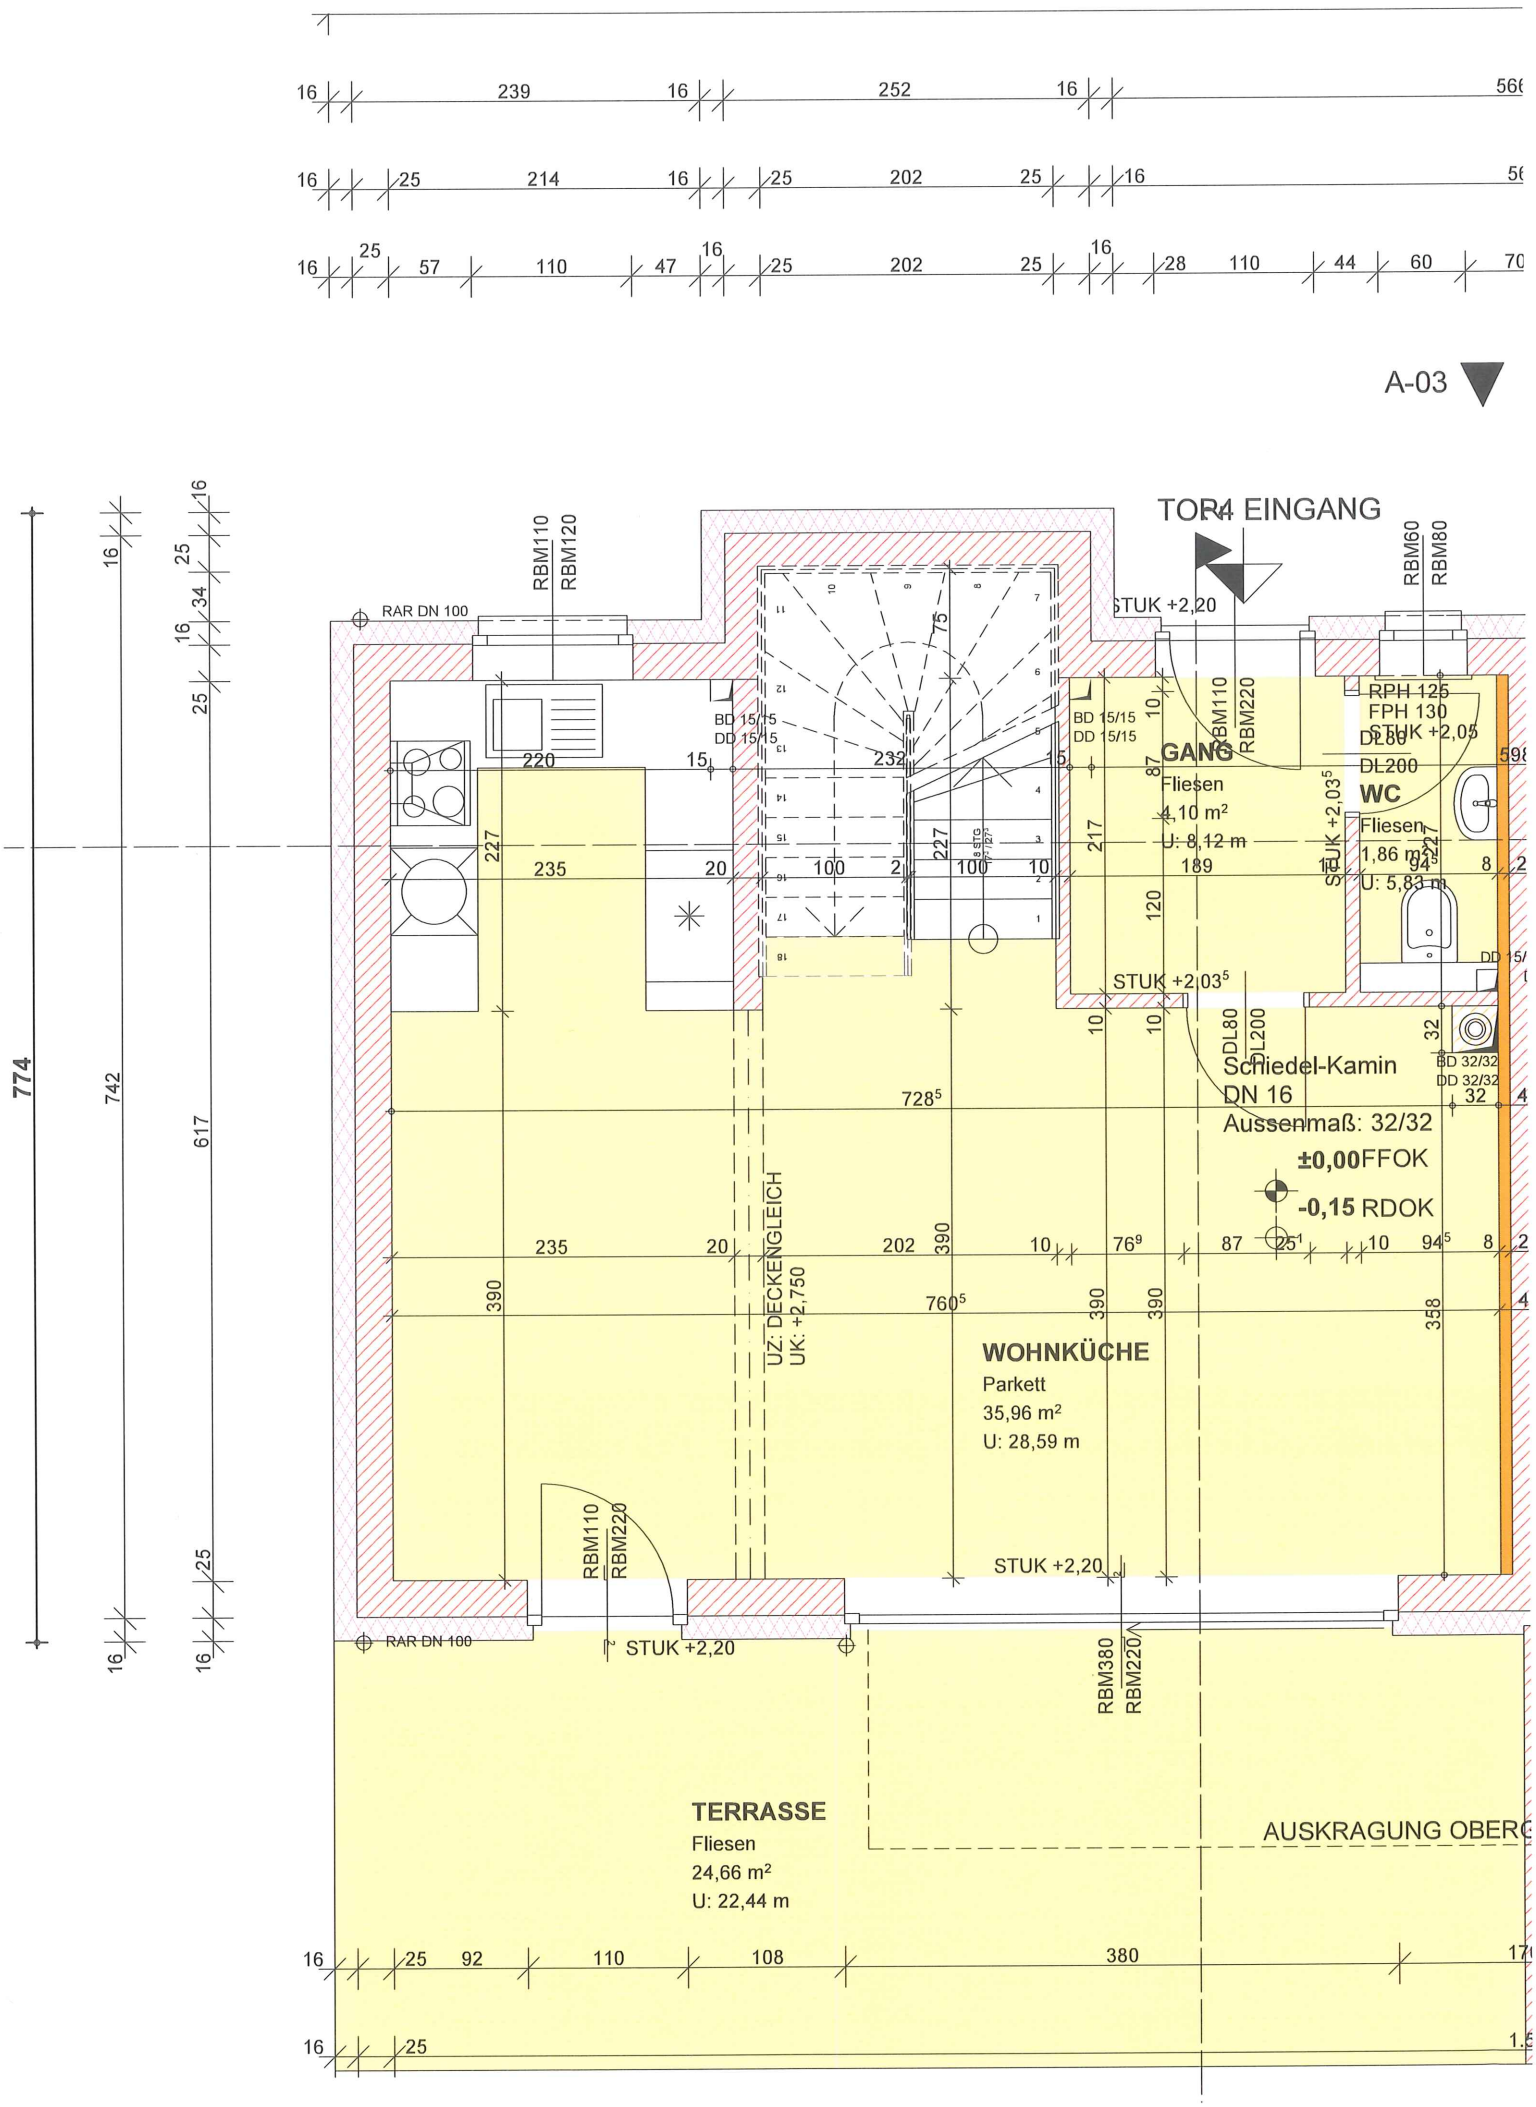

A-03
TOR 4 EINGANG
RBM110
RBM120
RBM60
RBM80
RAR DN 100
STUK +2,20
BD 15/15
DD 15/15
RBM110
RBM220
RPH 125
FPH 130
STUK +2,05
DL80
DL200
GANG
Fliesen
4,10 m²
U: 8,12 m
WC
Fliesen
1,86 m²
U: 5,83 m
STUK +2,03⁵
STUK +2,03⁵
DL80
DL200
Schiedel-Kamin
DN 16
Aussenmaß: 32/32
±0,00FFOK
-0,15 RDOK
BD 32/32
DD 32/32
UZ: DECKENGLEICH
UK: +2,750
WOHNKÜCHE
Parkett
35,96 m²
U: 28,59 m
RBM110
RBM220
STUK +2,20
RAR DN 100
STUK +2,20
RBM380
RBM220
TERRASSE
Fliesen
24,66 m²
U: 22,44 m
AUSKRAGUNG OBERG
774
742
617