





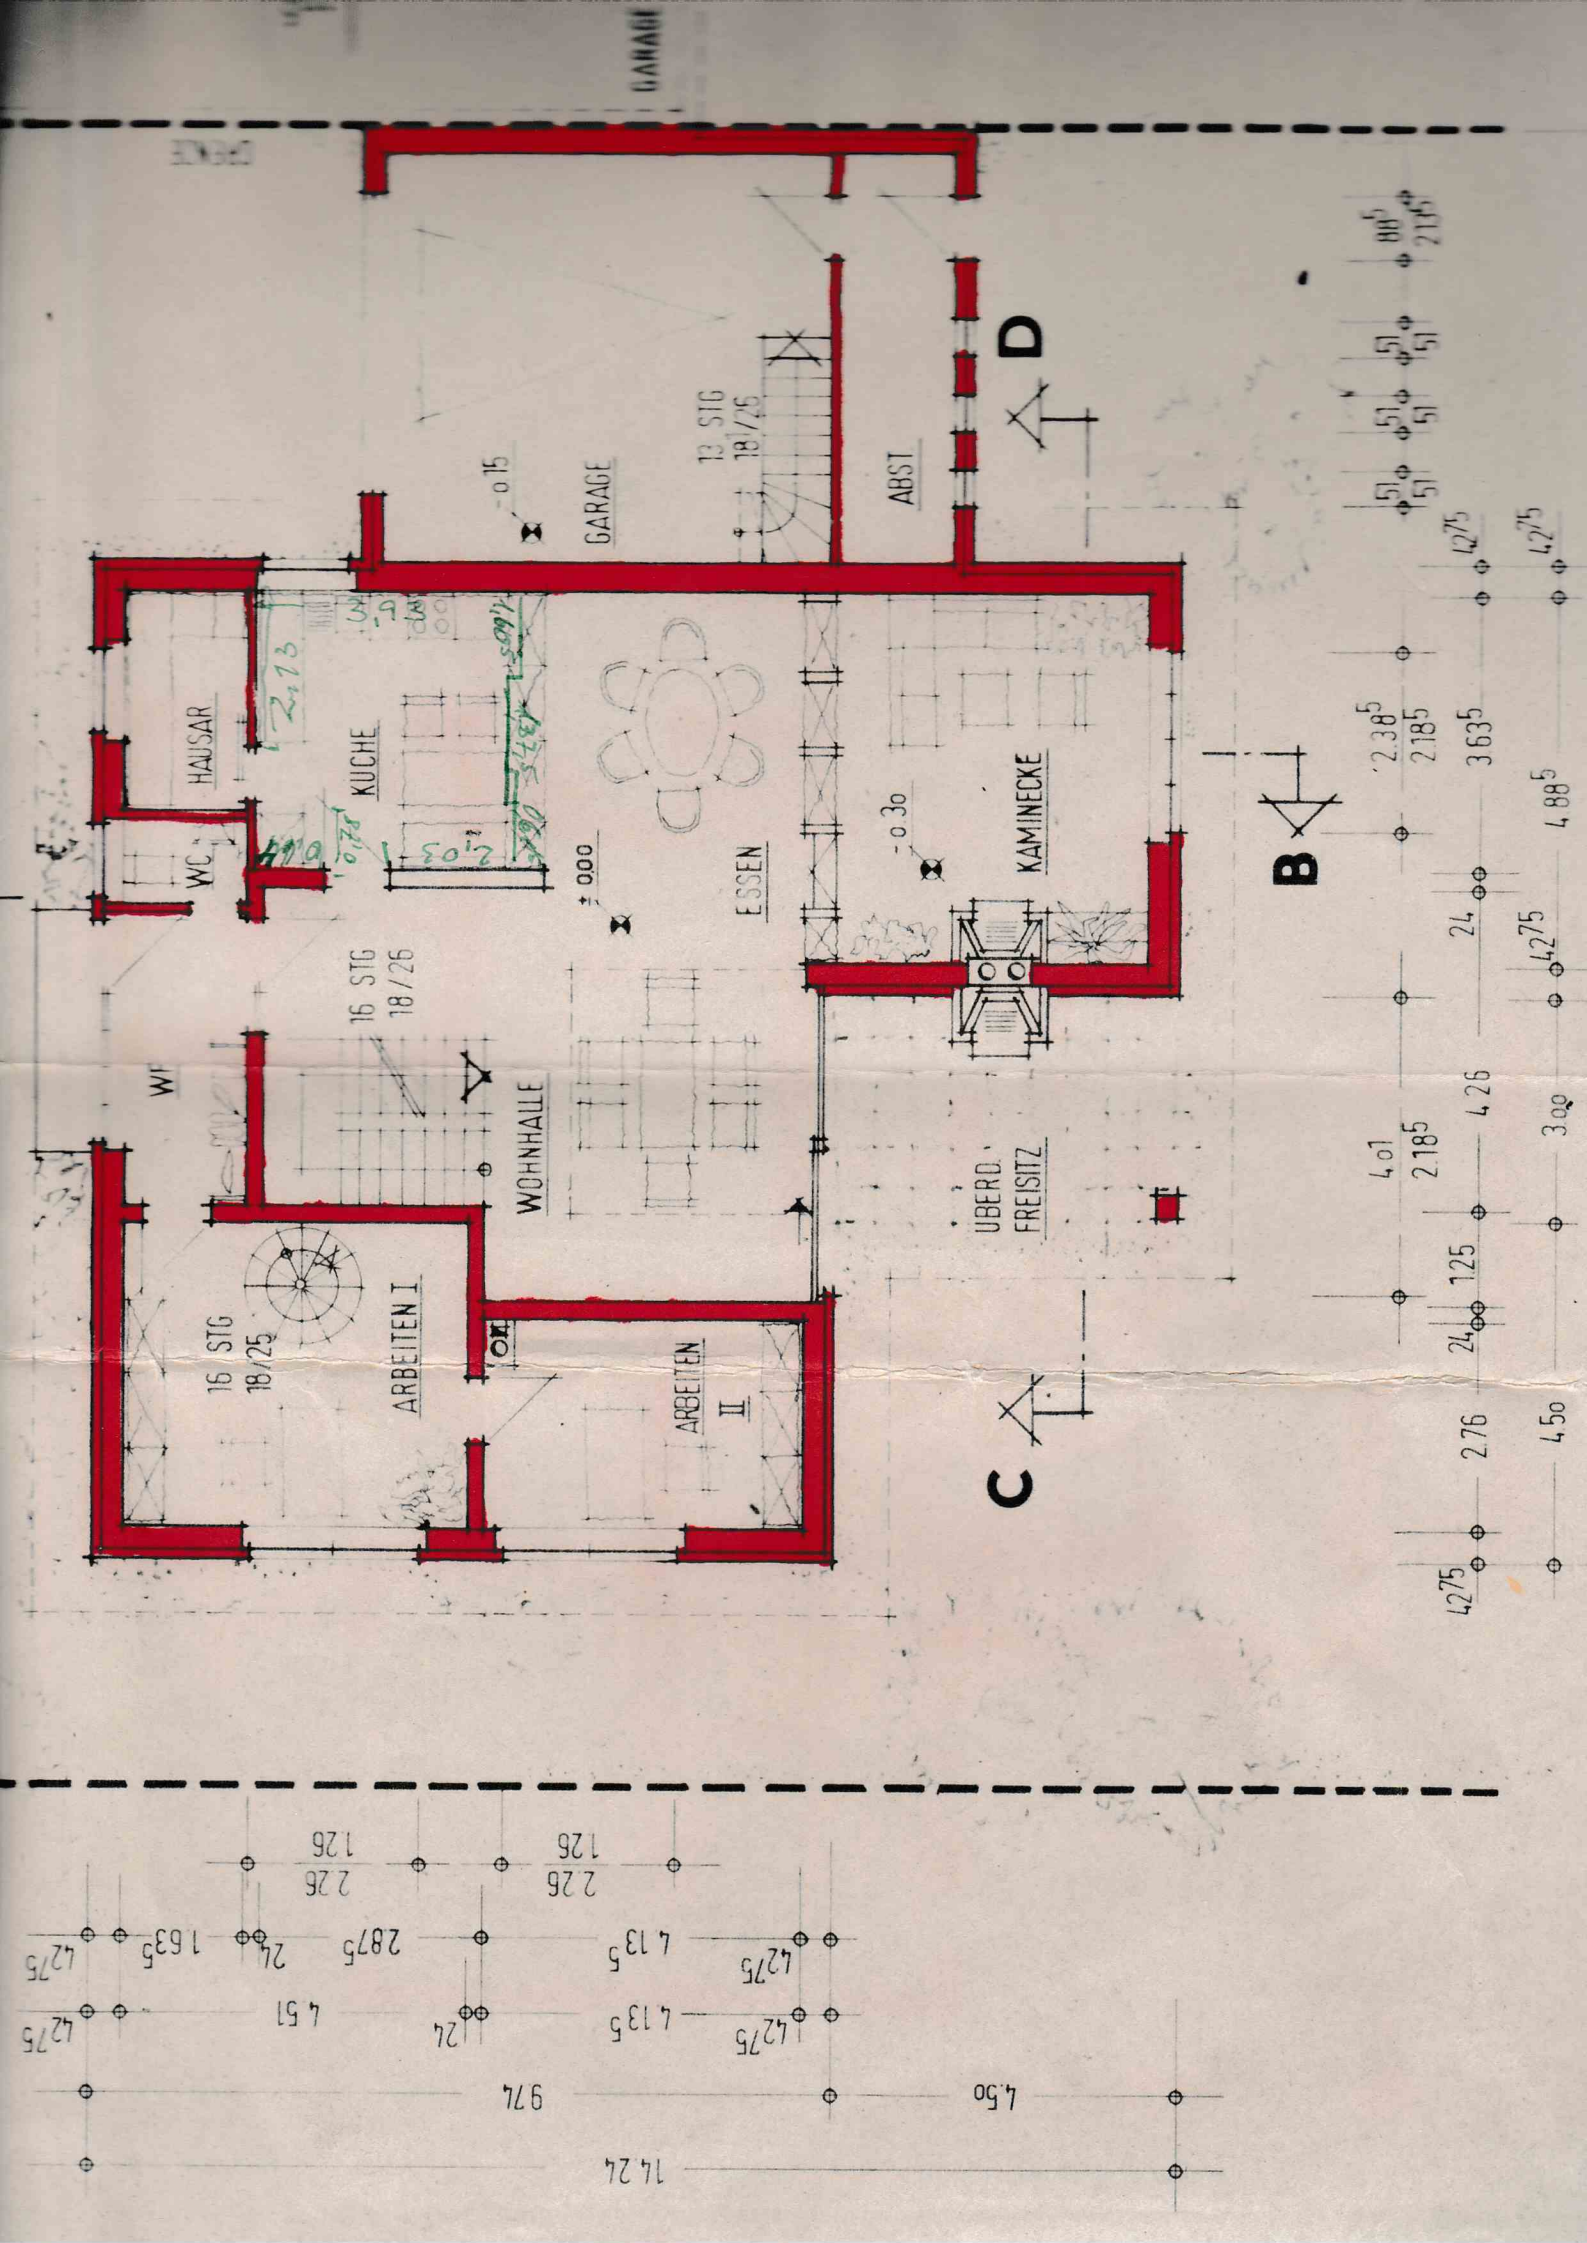

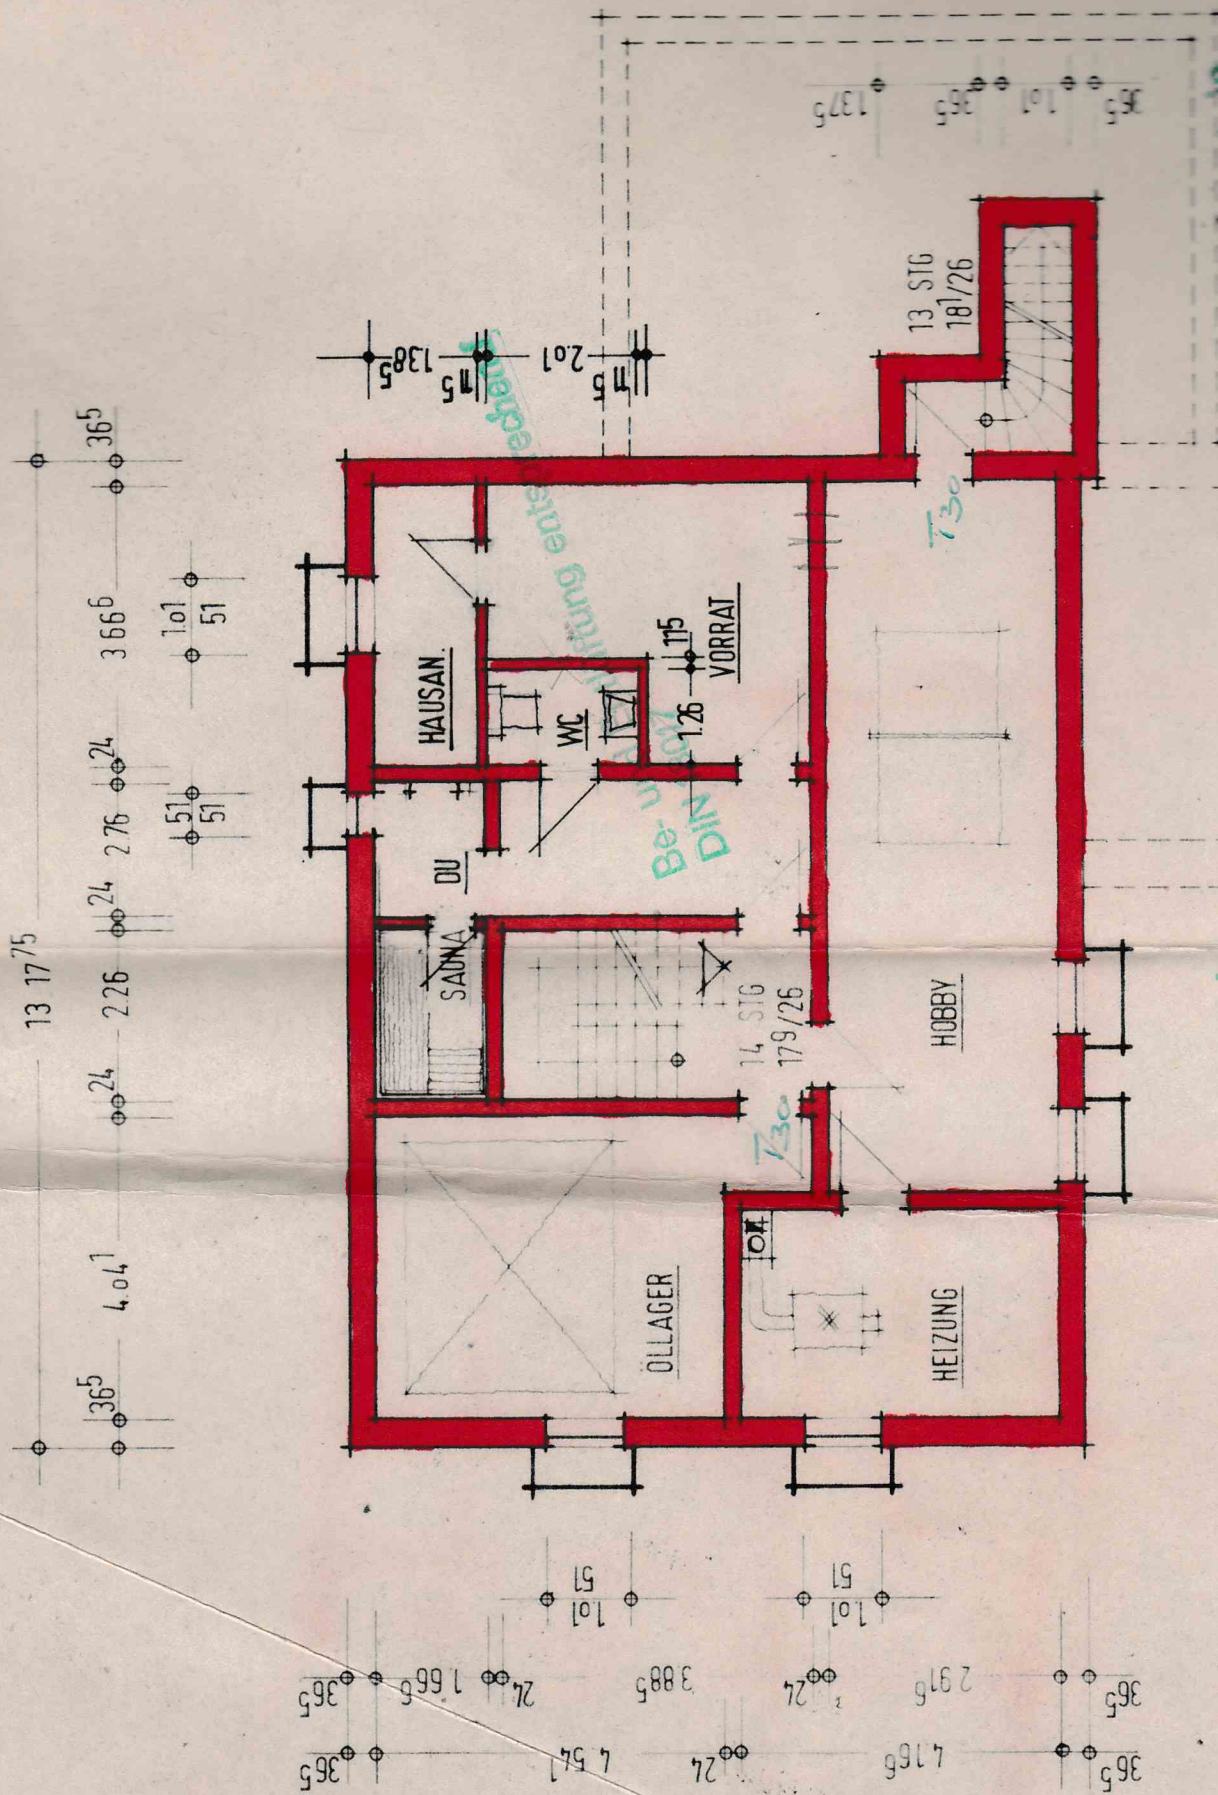


Hinweis für Bauherren, Unternehmer und Handwerker
 Abweichungen in der Bauführung von der genehmigten Zeichnung werden nach § 91 NBauO als

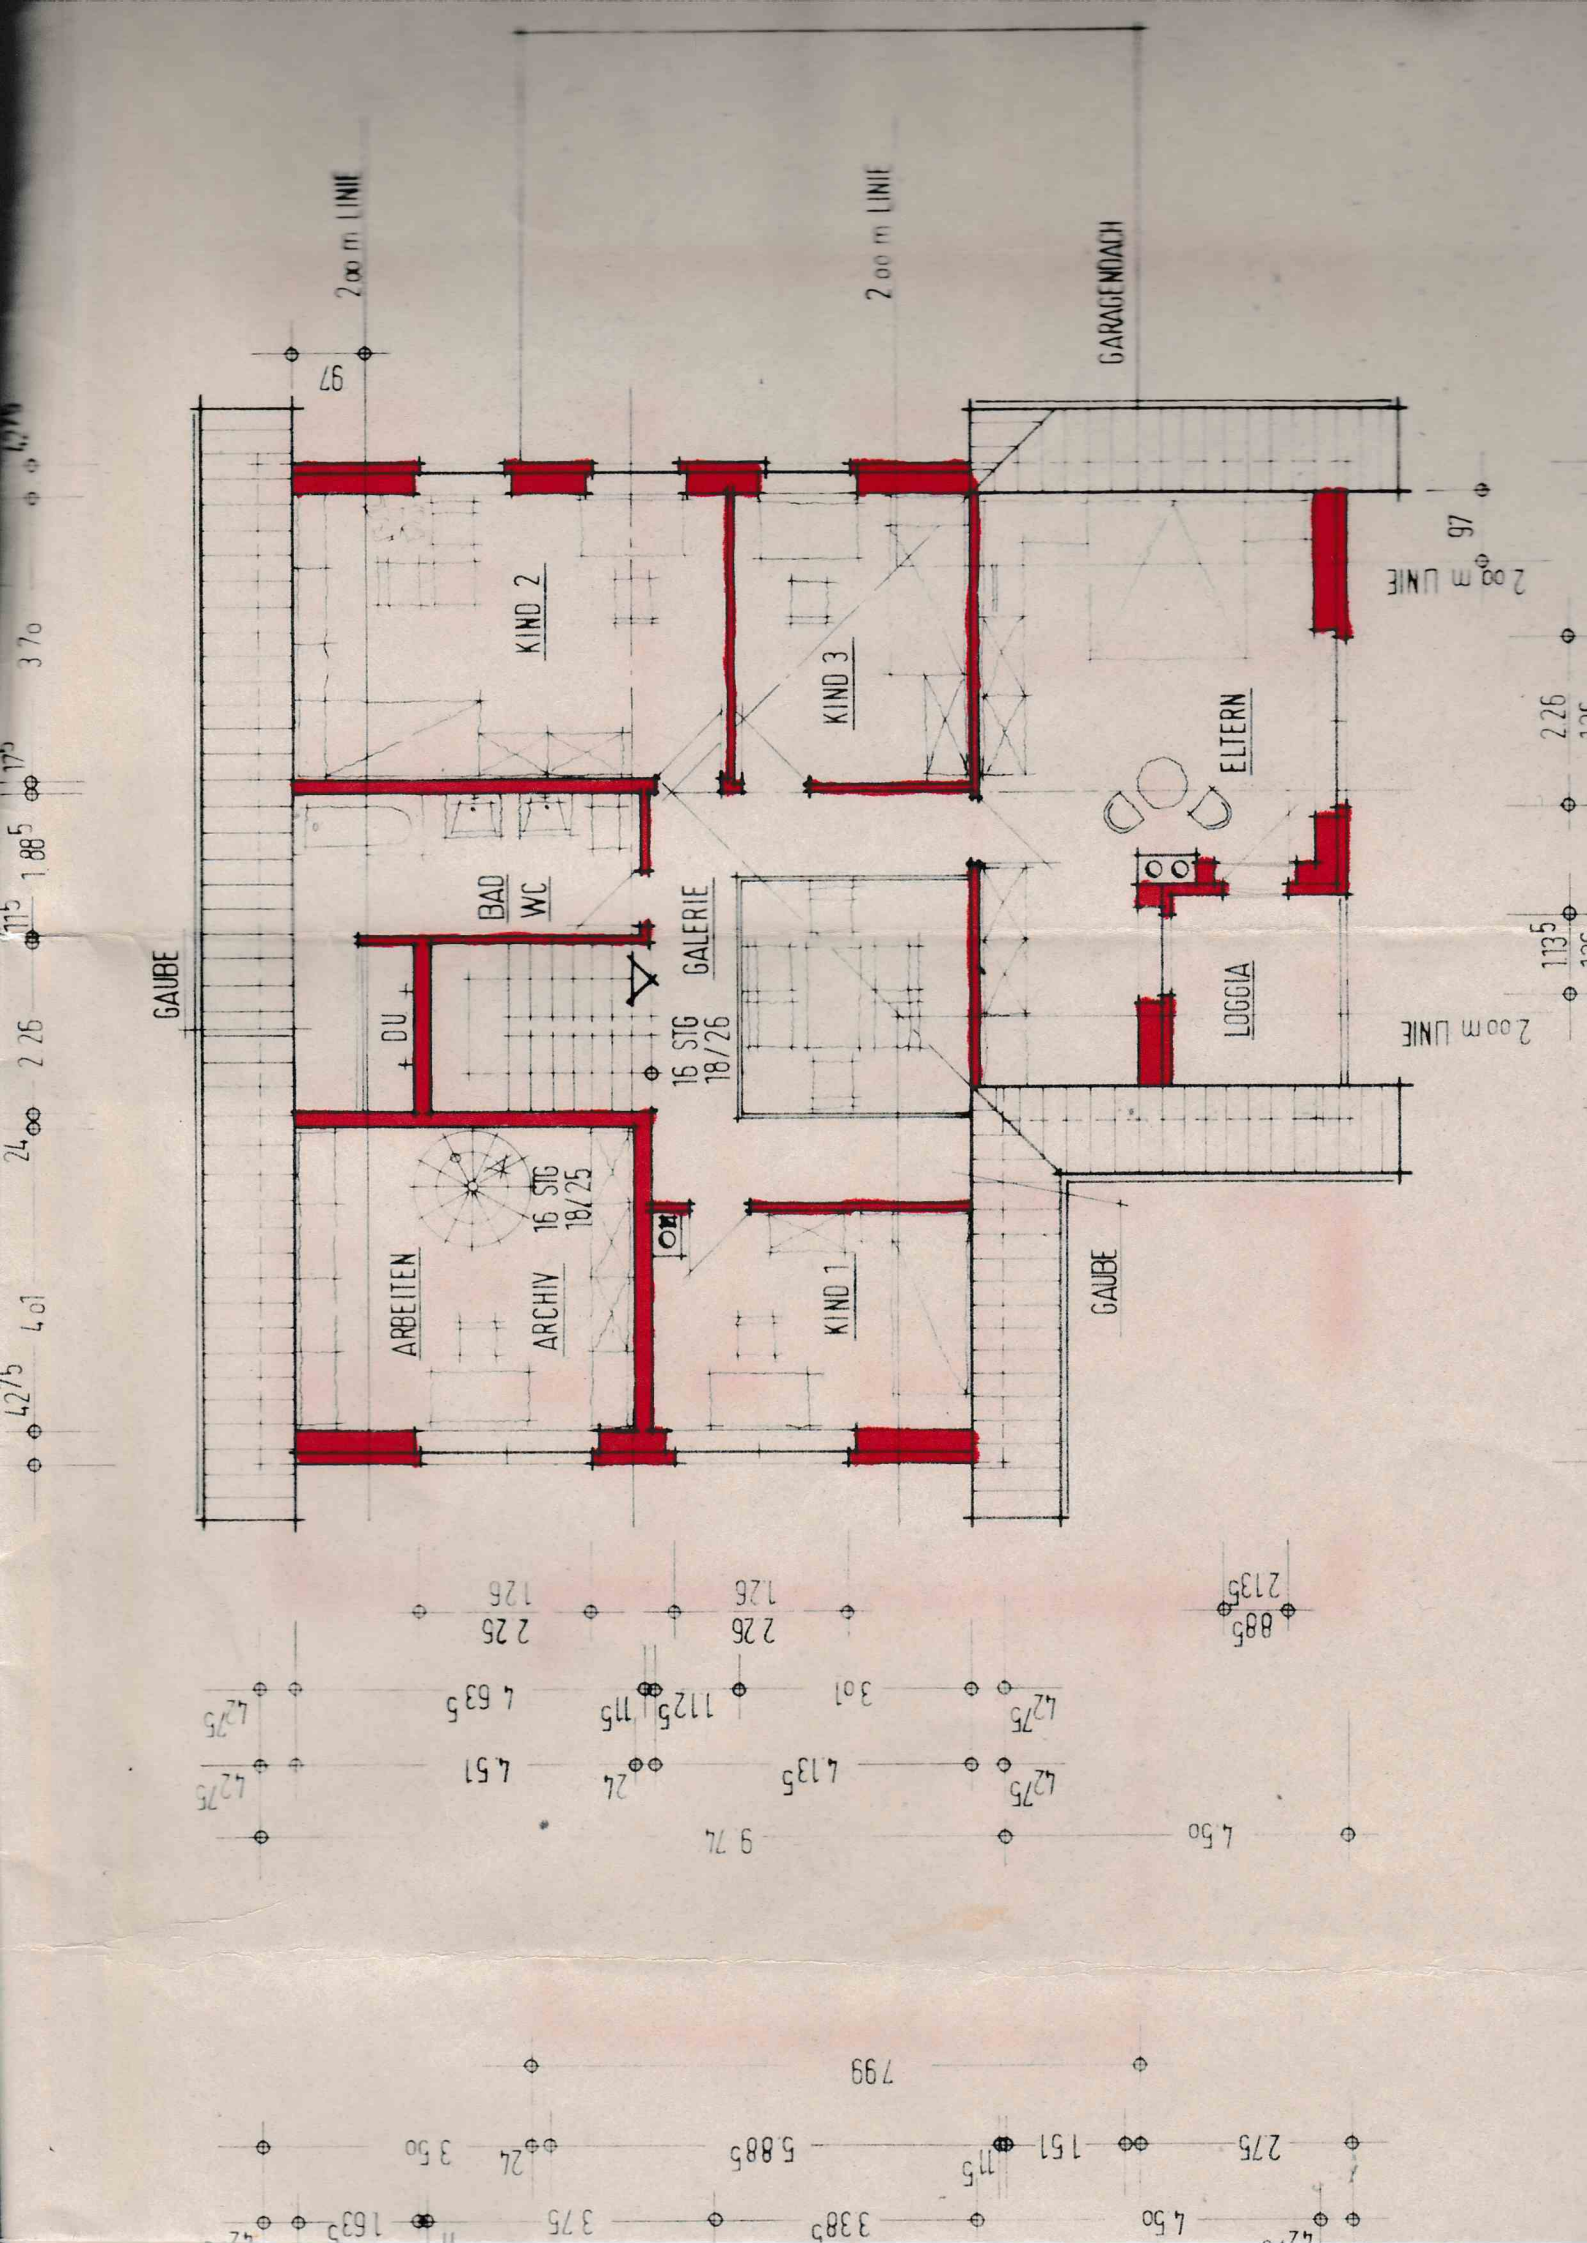

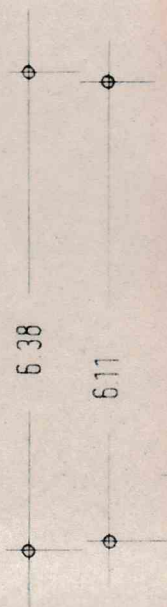

+ 8.305

+ 8.825

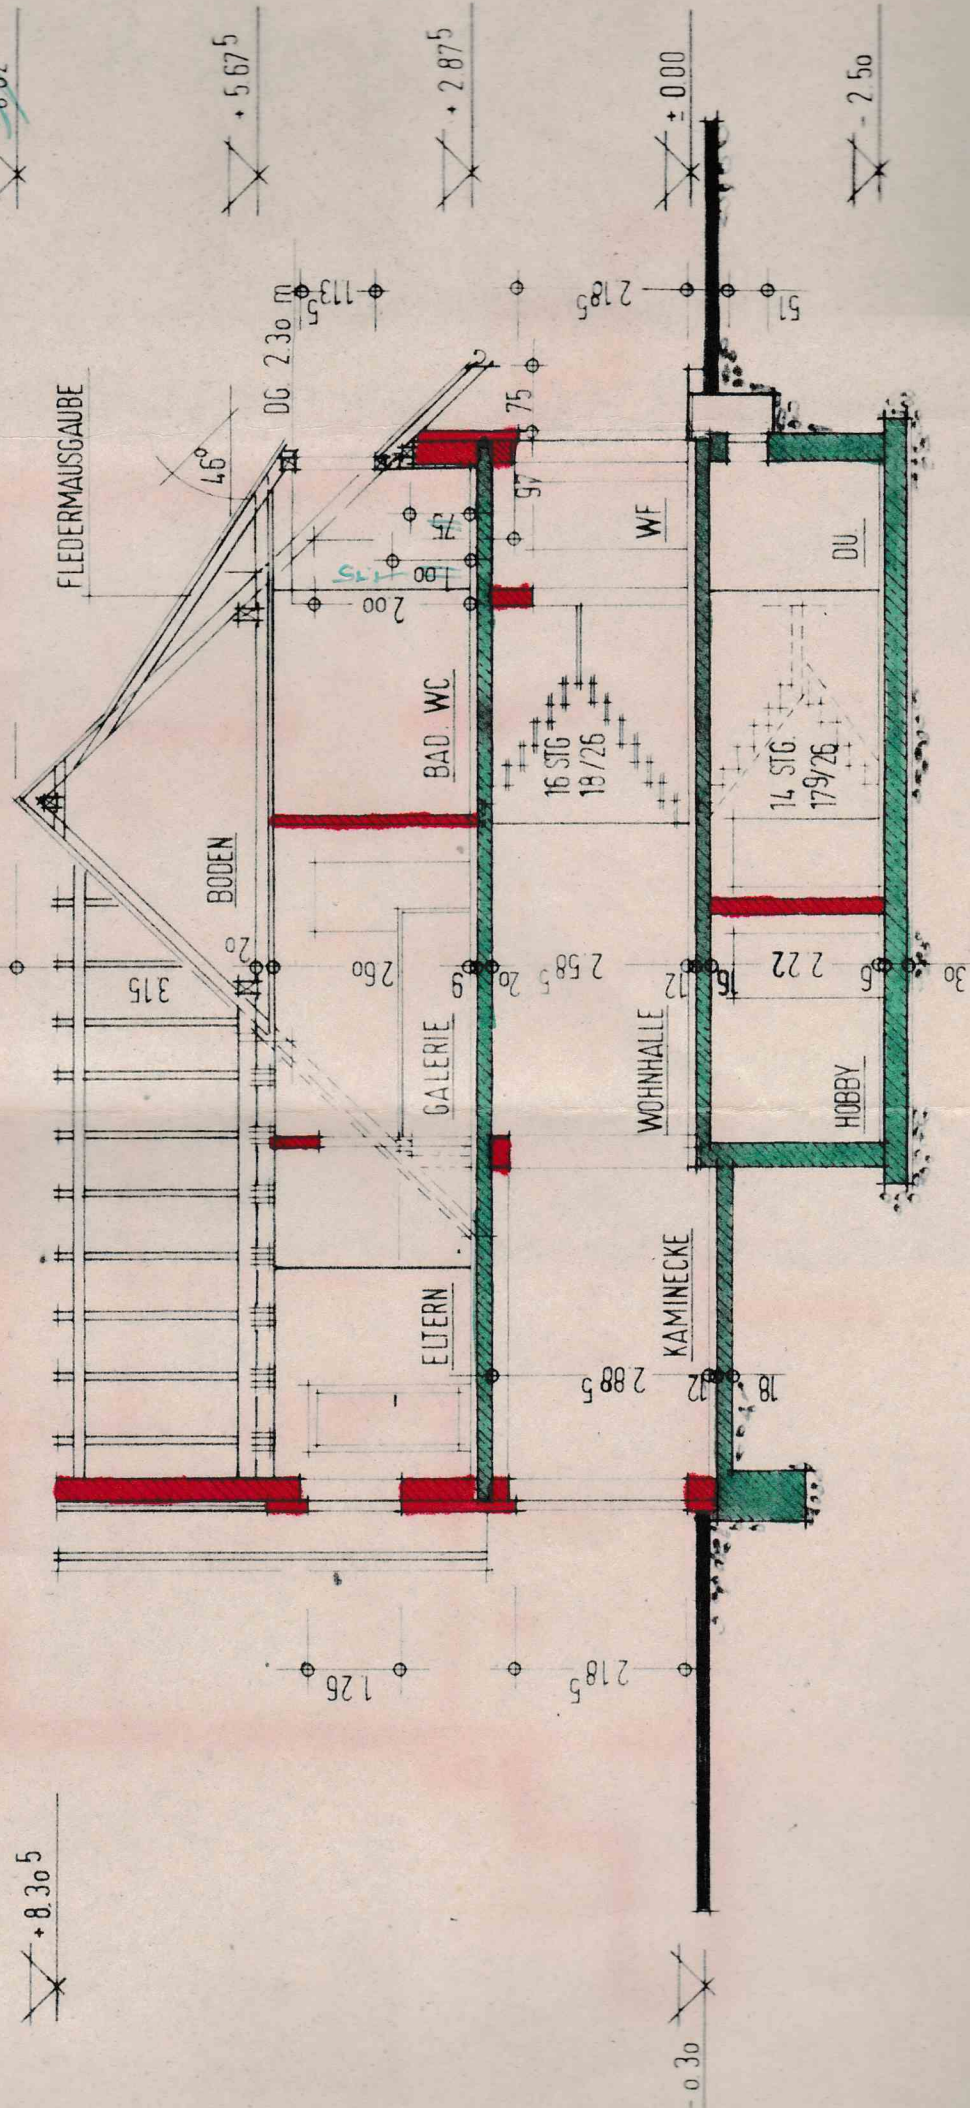

BODEN

FLEDERMAUSGAUBE

BAD. WC

GALERIE

ELTERN

WOHNHALLE

HOBBY

KAMINECKE

DU

WF

16 STG
18/26

14 STG
17/9/26

DC 2.30 m

46°

2.26

3.15

2.58

2.22

2.18

2.88

2.87


5.67

8.30

8.82

0.00

-2.50

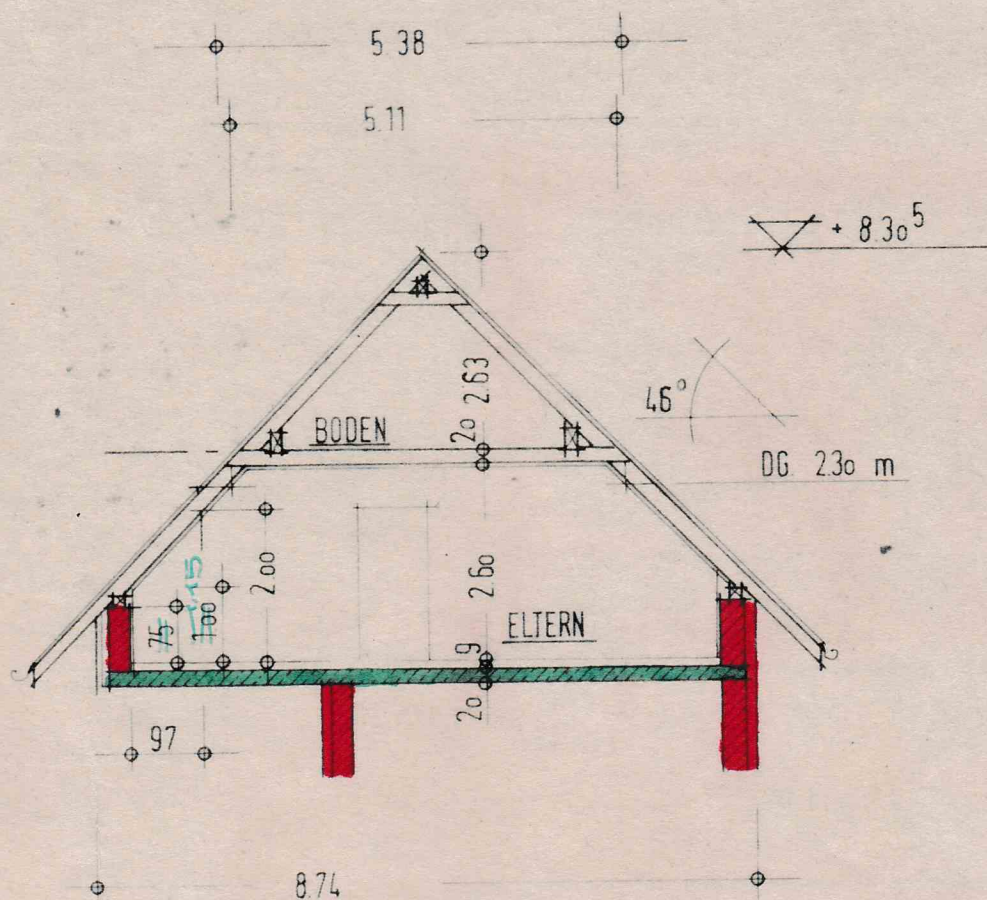

SCHNITT C-D