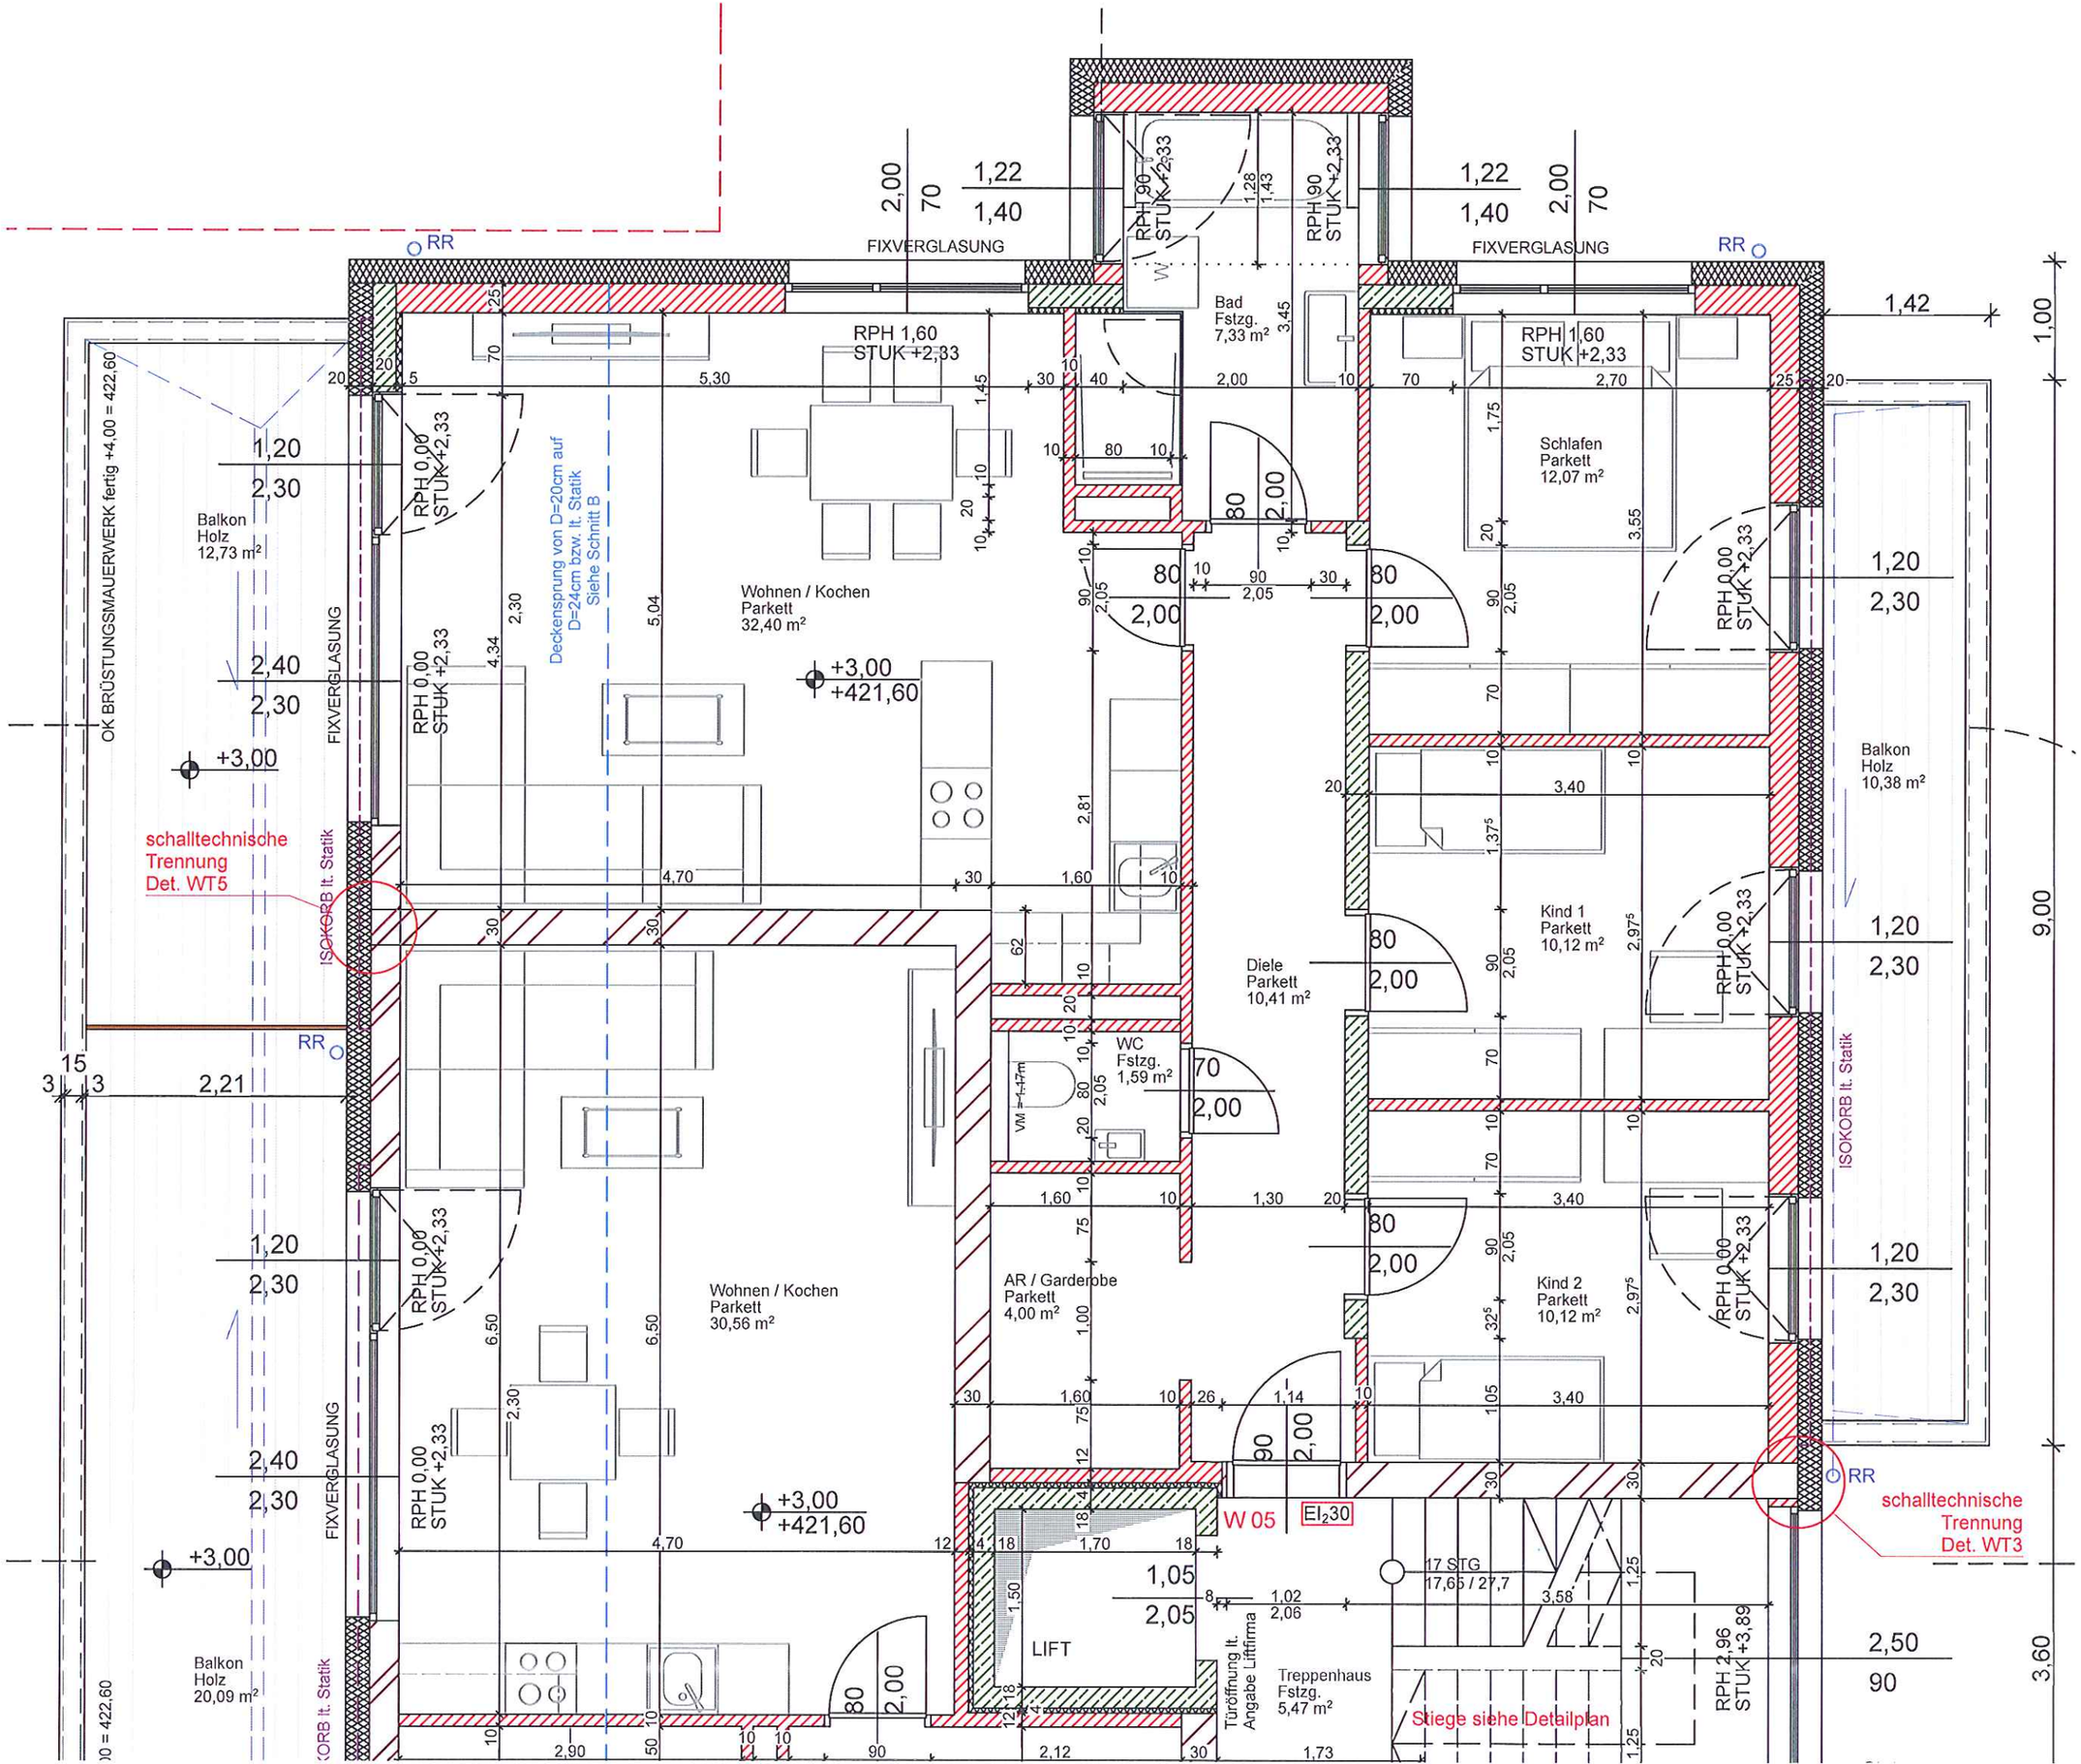
FIXVERGLASUNG
RPH 1,60
STUK +2,33
Bad
Fstzg.
7,33 m²
RPH 0,90
STUK +2,33
Schlafen
Parkett
12,07 m²
Balkon
Holz
12,73 m²
OK BRÜSTUNGSMAUERWERK fertig +4,00 = 422,60
RPH 0,00
STUK +2,33
Deckensprung von D=20cm auf
D=24cm bzw. lt. Statik
Siehe Schnitt B
Wohnen / Kochen
Parkett
32,40 m²
+3,00
+421,60
Balkon
Holz
10,38 m²
schalltechnische
Trennung
Det. WT5
ISOKORB lt. Statik
Kind 1
Parkett
10,12 m²
Diele
Parkett
10,41 m²
WC
Fstzg.
1,59 m²
Wohnen / Kochen
Parkett
30,56 m²
AR / Garderobe
Parkett
4,00 m²
Kind 2
Parkett
10,12 m²
W 05
EI₂30
schalltechnische
Trennung
Det. WT3
LIFT
Türöffnung lt.
Angabe Lifttirma
Treppenhaus
Fstzg.
5,47 m²
17 STG
17,65 / 27,7
Stiege siehe Detailplan
RPH 2,96
STUK +3,89
Balkon
Holz
20,09 m²
RR