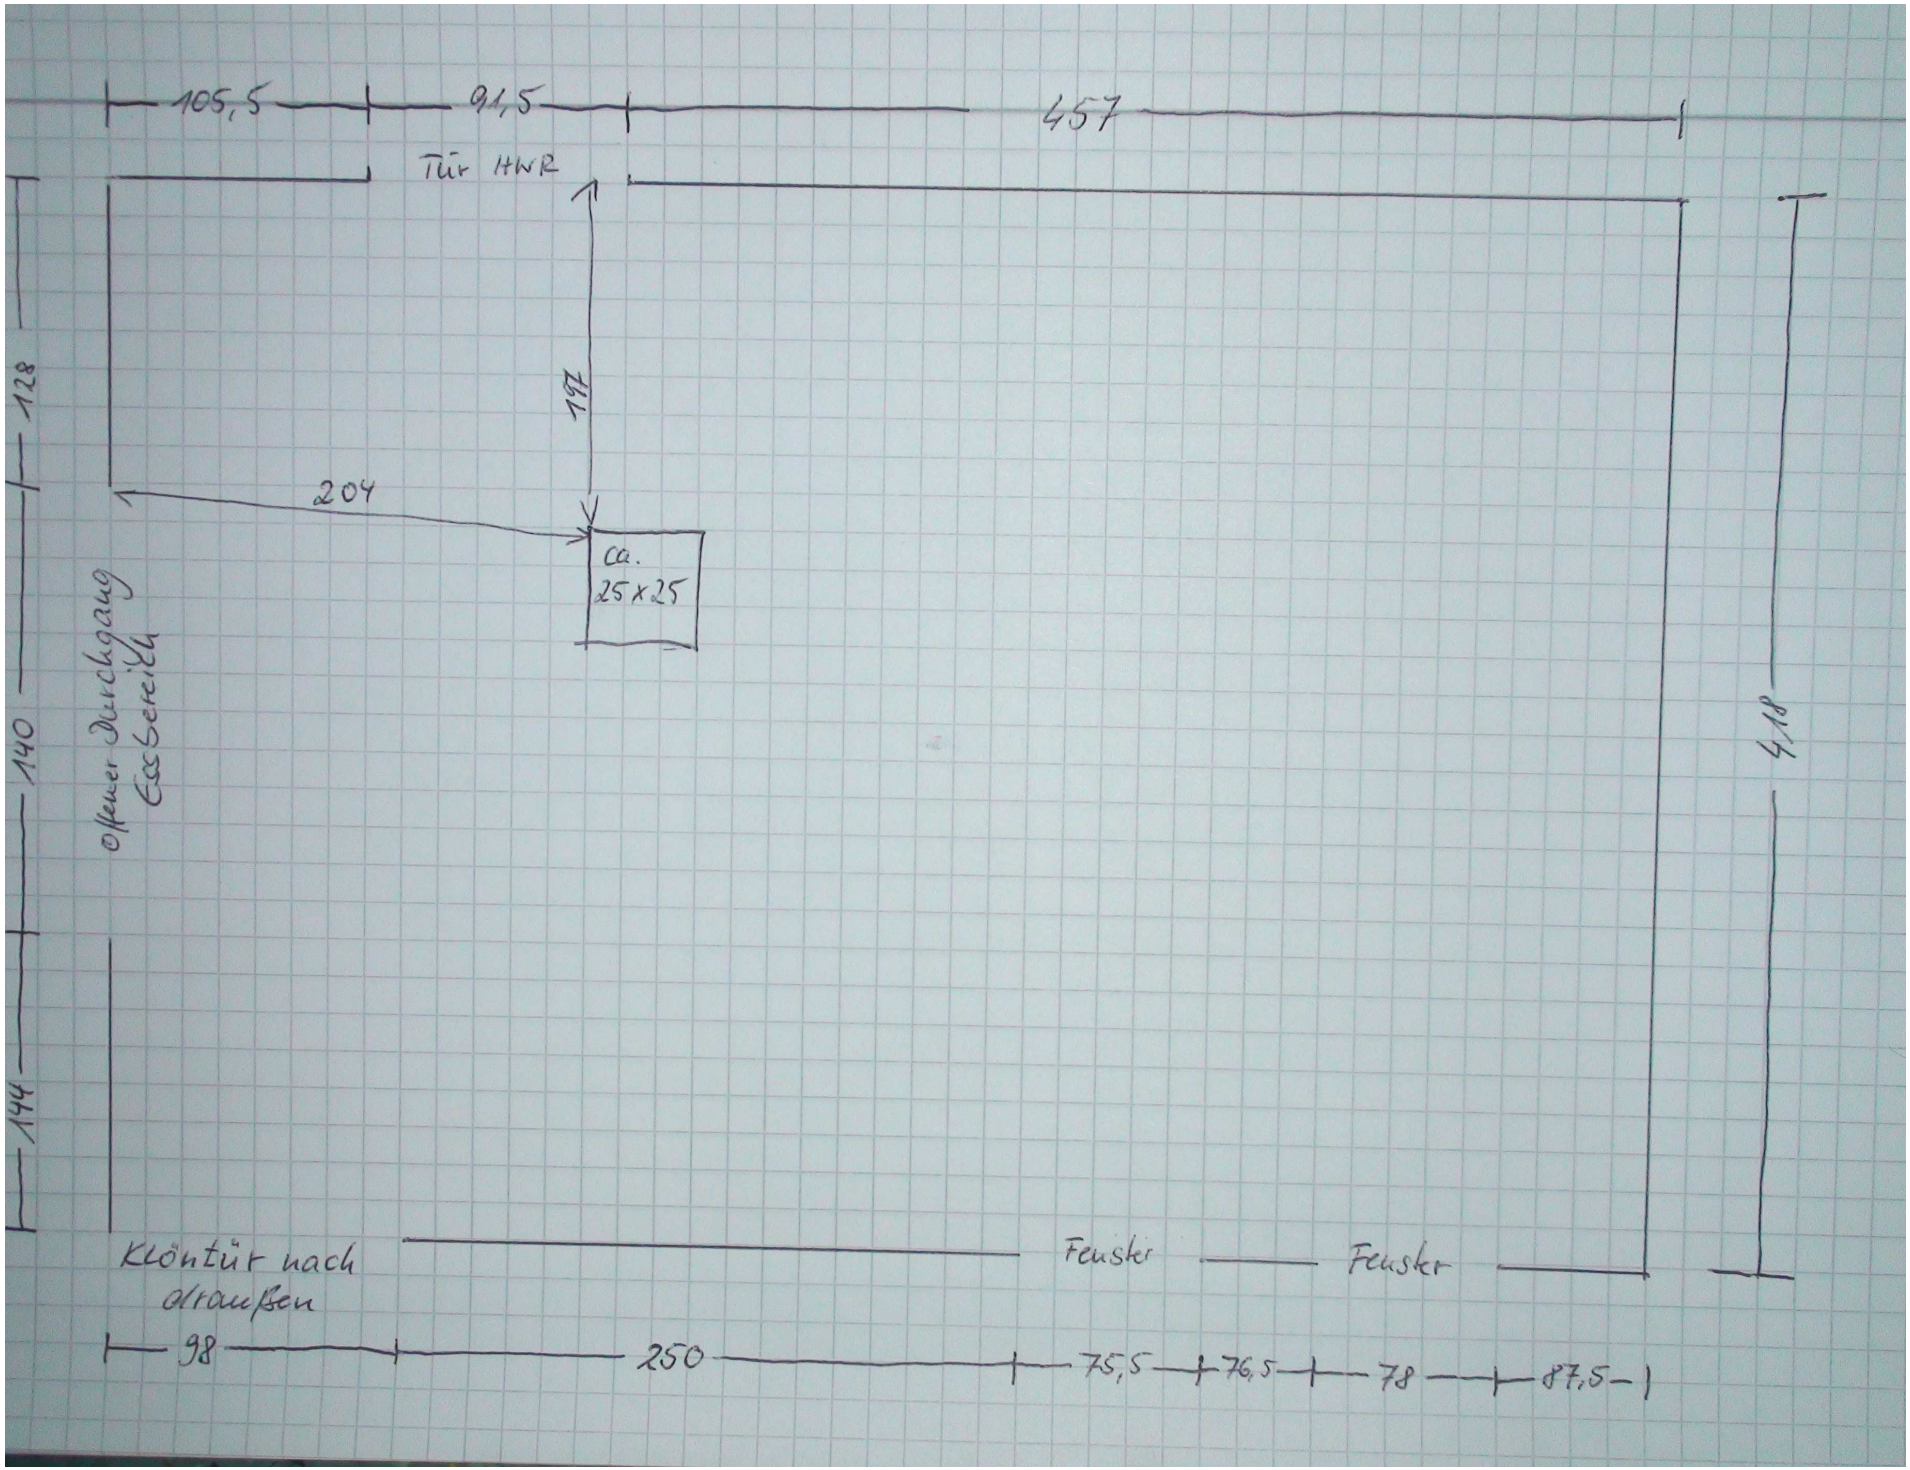
105,5
91,5
457
Tür HWR
197
204
ca.
25x25
128
140
144
offener Durchgang
Eckbereich
418
Klöntür nach
draußen
Fenster
Fenster
98
250
75,5
76,5
78
87,5