


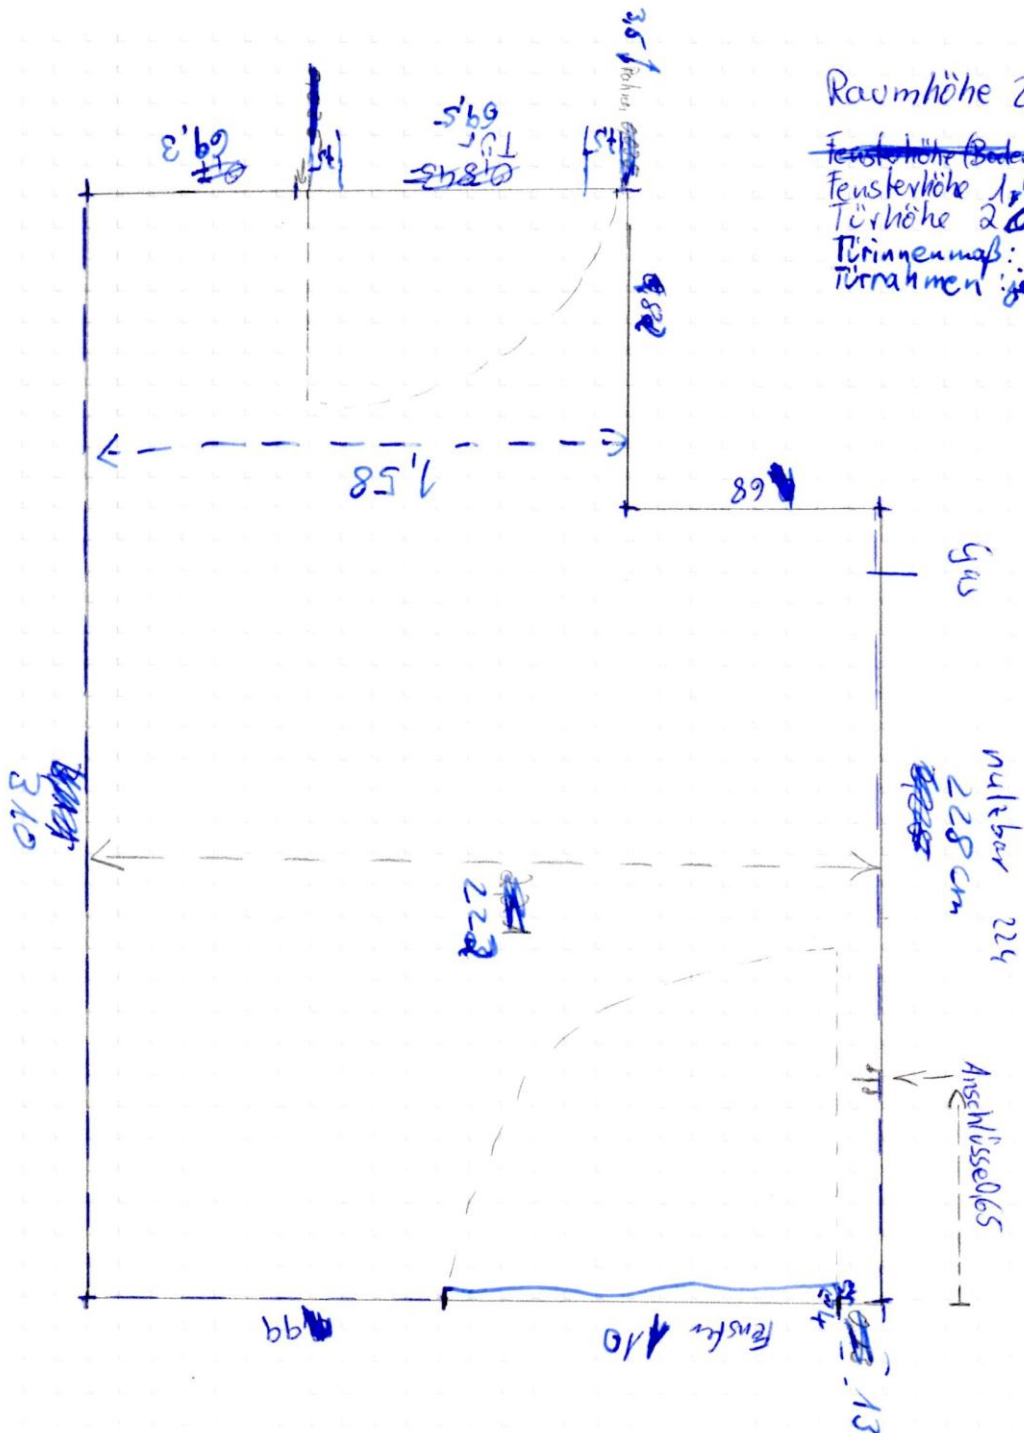

Raumhöhe 2,56

~~Fensterhöhe (Baden-Fensterbank) 2,86~~

Fensterhöhe 1,48

Türhöhe 2,00

Türinnenmaß: 69,5 cm

Türrahmen: 7,5 cm

83 Bad bis
Fensterbank
unter Kante