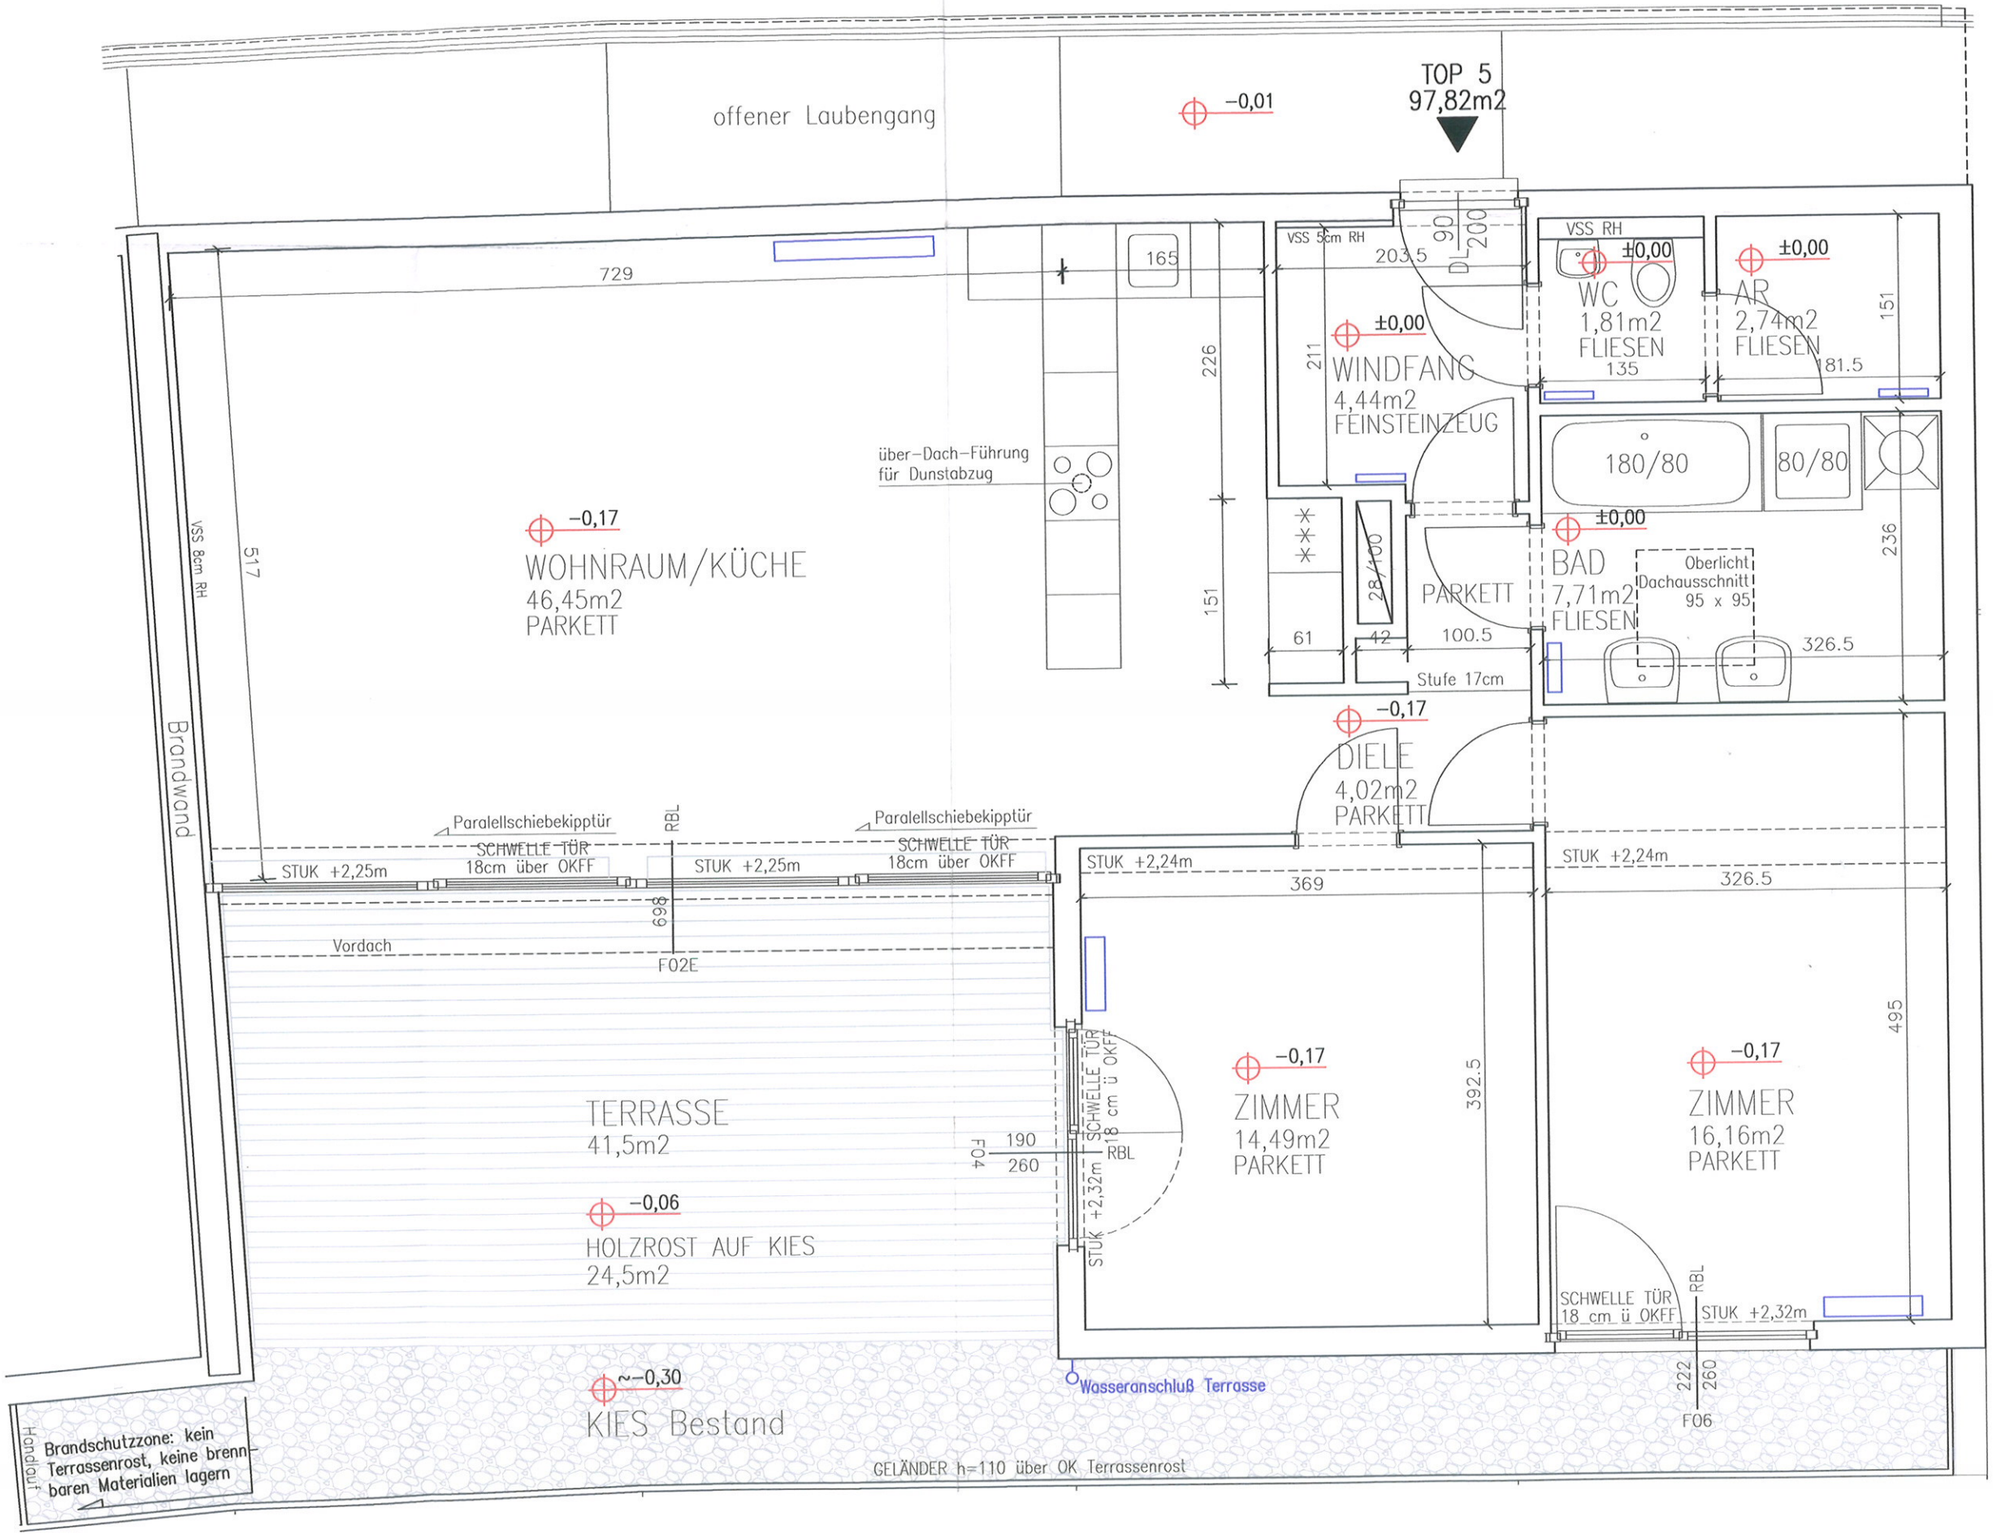


N

Montage von Markisen und Ähnlichem im Bereich der Fensterfront an Unterseite Vordach, nicht am Fenstersturz

0 0,5 1 5m