


ERDGESCHOSS M1:50

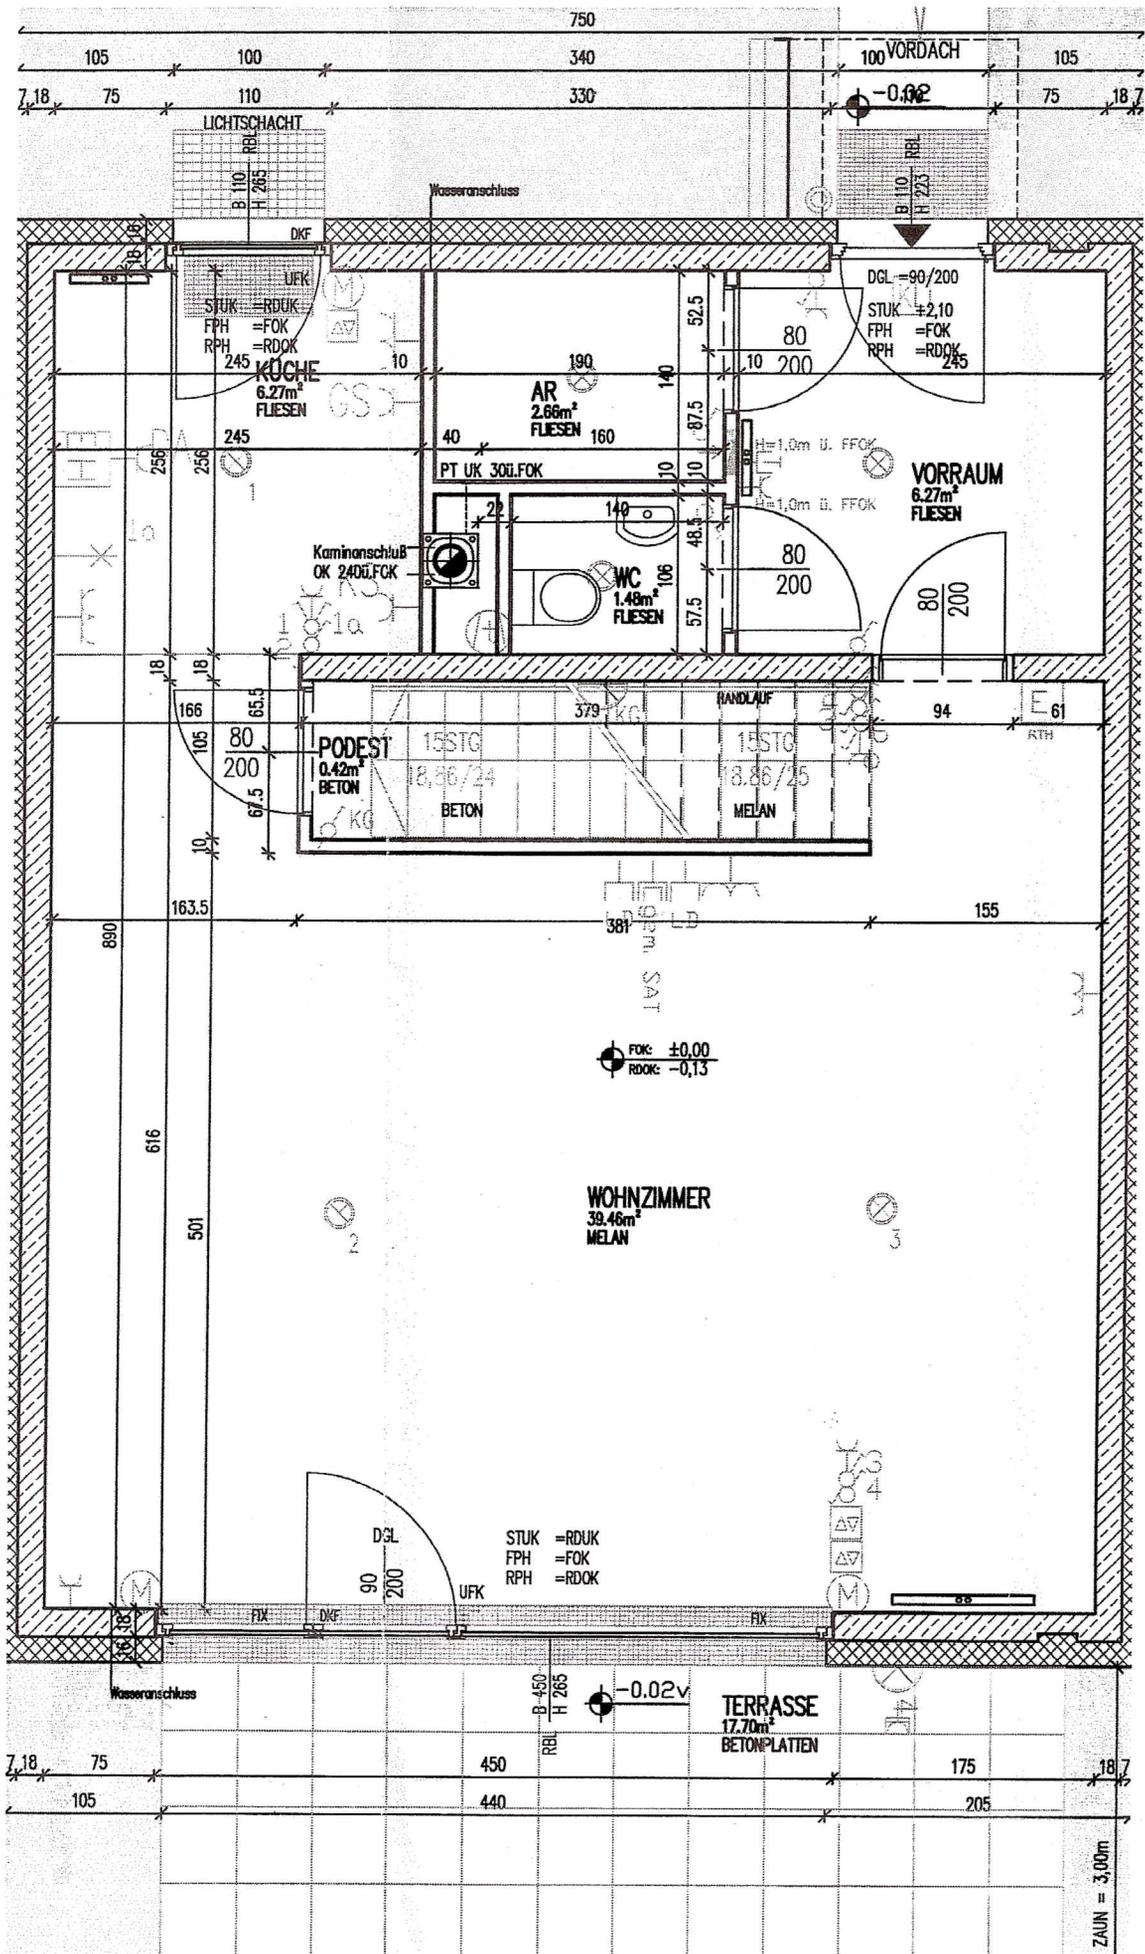


VERGÄ

ADRE	
BAULOS NR.	TC
NETTONUTZFLÄC	
LOGGIA:	
WOHNNUTZFLÄC	
TERRASSE:	
GARTEN:	
KELLER:	

STATISCHE SOWIE BAUPHYSIKA PLANINHALT. SÄMTLICHE EINRIK (AUCH KÜCHEN) SIND NICHT BE SONDERN EINRICHTUNGSVORS WAND UND DECKENLEUCHTEN ENTHALTEN - AUSNAHME: LEUC LOGGIEN, SOWIE BEIM HAUSEIN LUFTZIRKULATION BEI IN KÜCHE HEIZKÖRPERN IST ZU GEWÄHRI LAGE DER HEIZKÖRPER SYMBO

ÄNDERUNGEN VORBEHALTEN!
 ANGEBEBENE KOTEN SIND ROH- GEEIGNET FÜR EINBAUMASSE!
 NATURMASSE NEHMEN!
 SYMBOLE SIEHE SEPARATE PLA

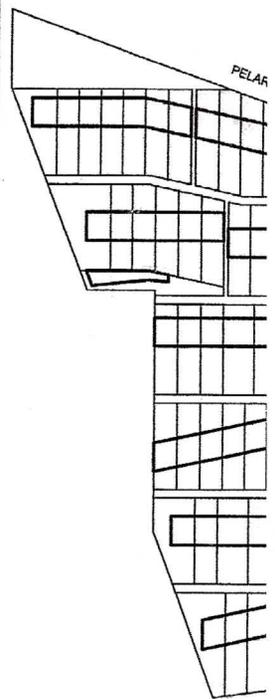

PROJEKT-CODE	PGW
MASSTAB	1:50

gerner gerner

- RPH ROHPARAPETHÖHE
- FFPH FERTIGPARAPETHÖHE
- DKF DREHKIPP FLÜGEL
- DF DREHFLÜGEL
- FIX FIXVERGLASUNG

UNVERBINDLICHE PLANKOPIE / ÄNDERUNGEN VORBEHALTEN