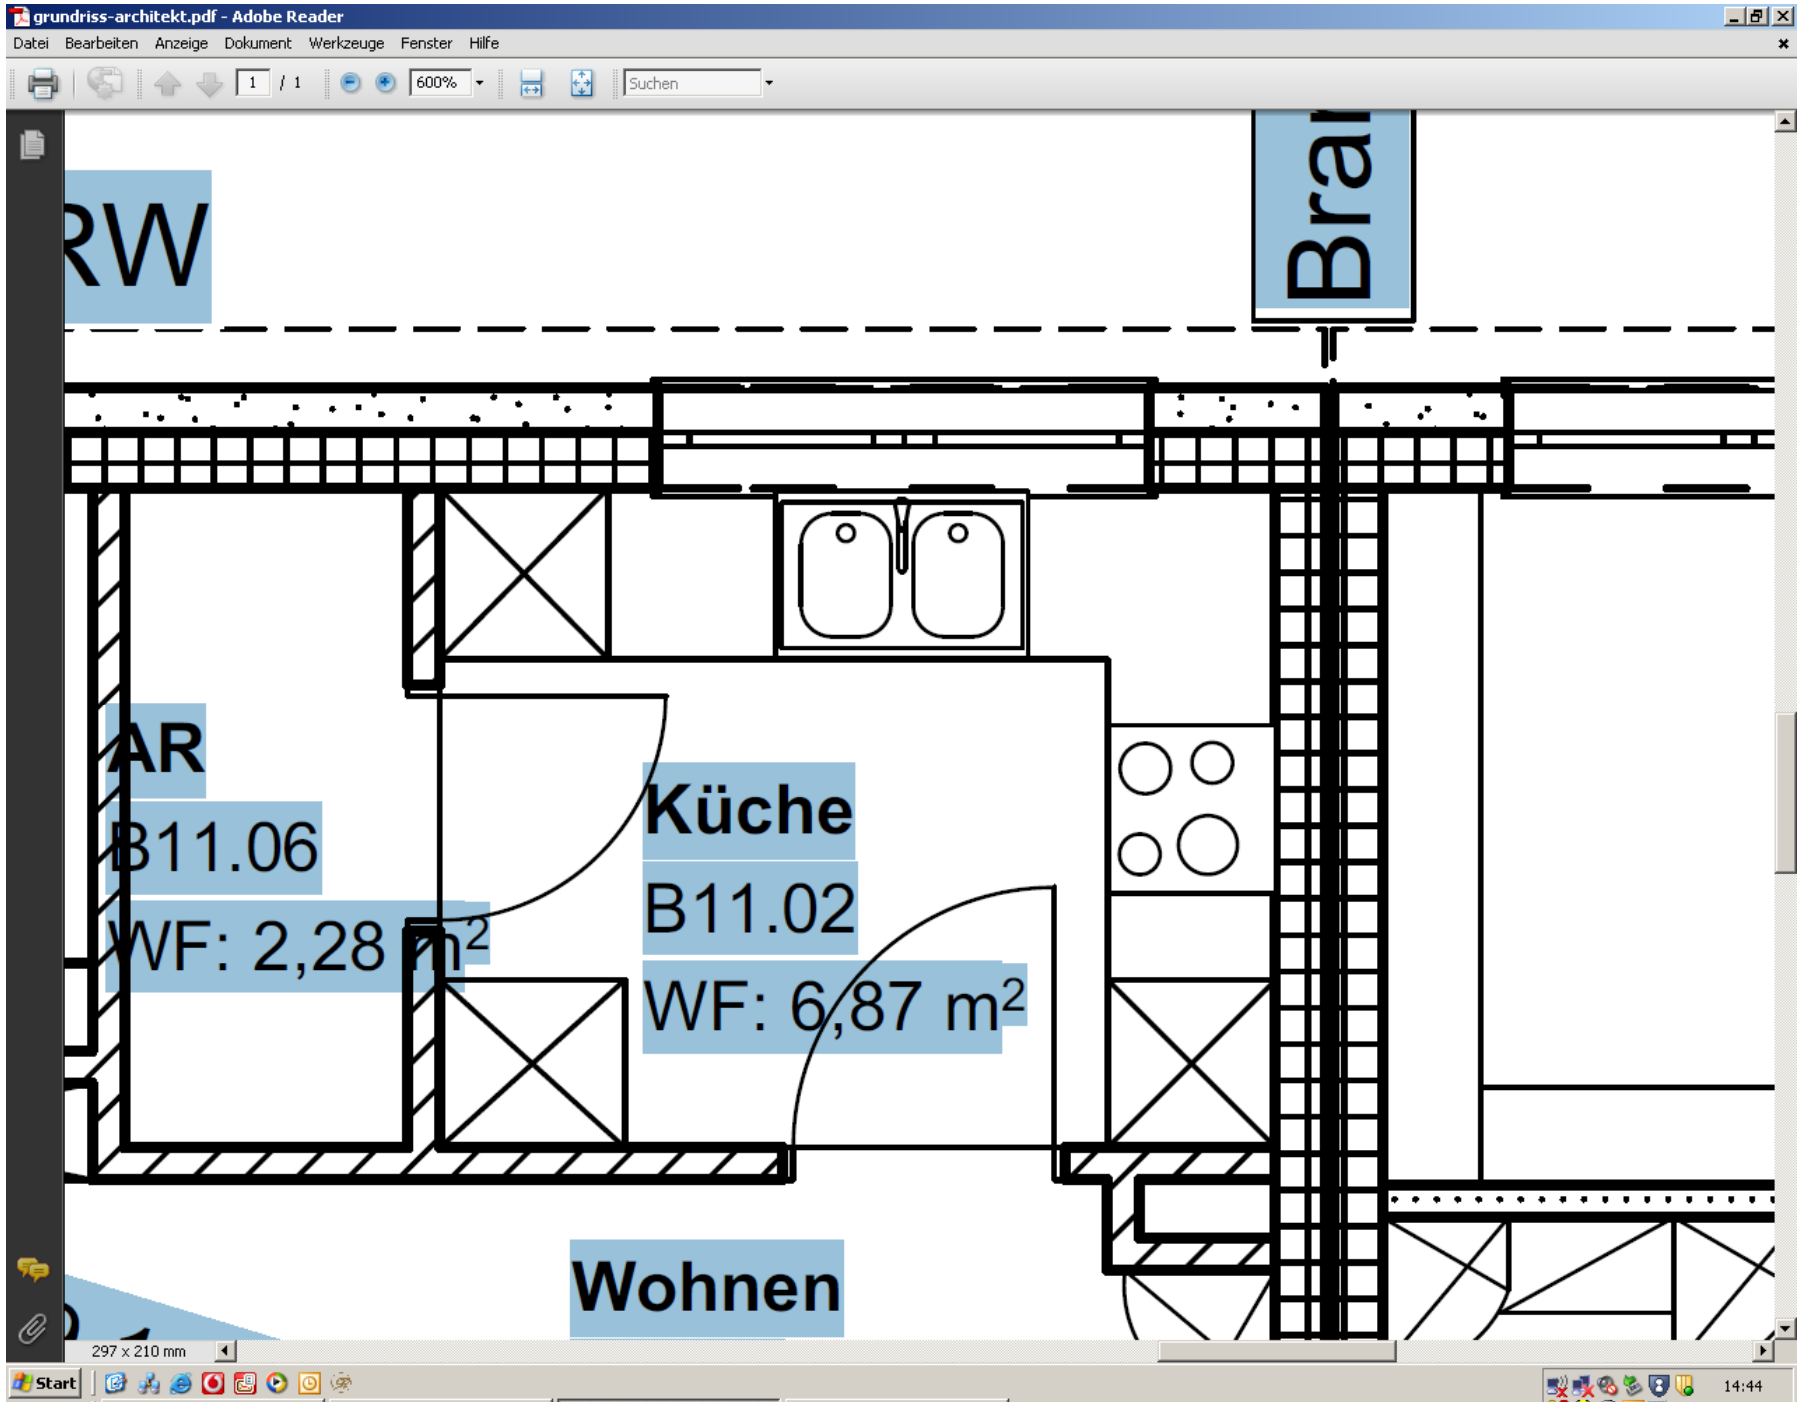

grundriss-architekt.pdf - Adobe Reader
Datei Bearbeiten Anzeige Dokument Werkzeuge Fenster Hilfe
600%
Suchen
RW
Brat
AR
B11.06
WF: 2,28 m²
Küche
B11.02
WF: 6,87 m²
Wohnen
297 x 210 mm
Start
14:44