



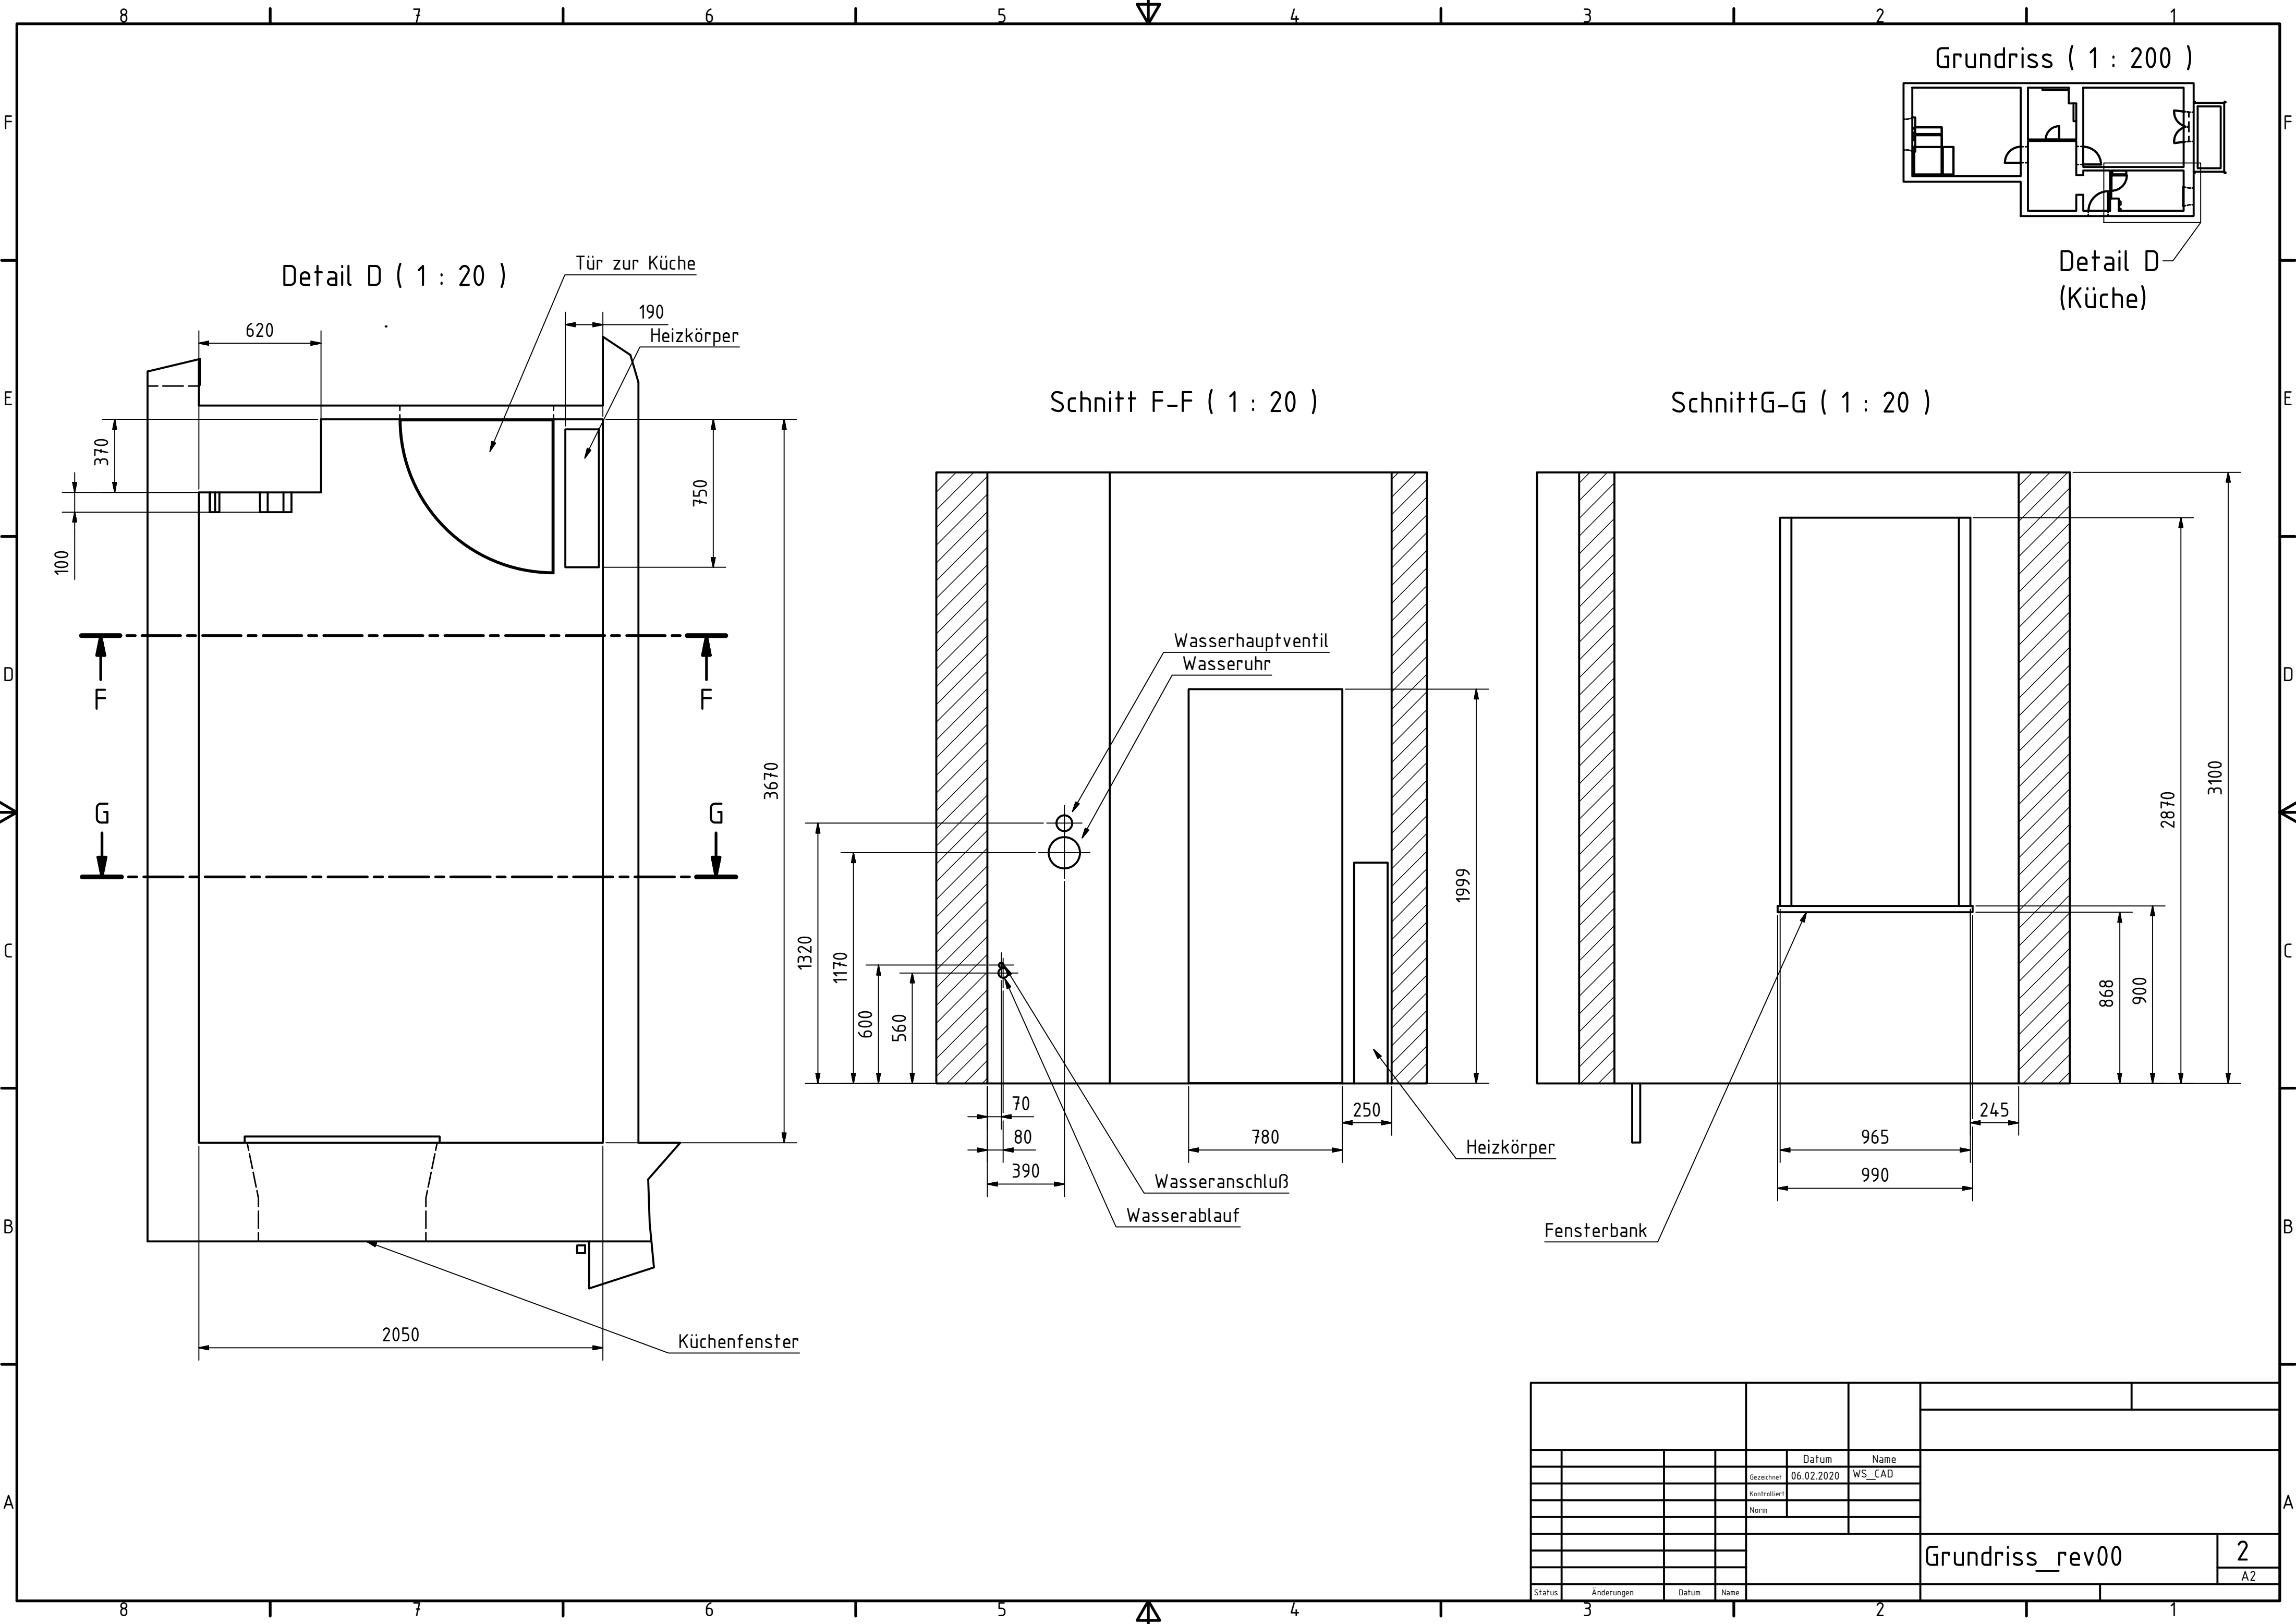


Grundriss (1 : 200)

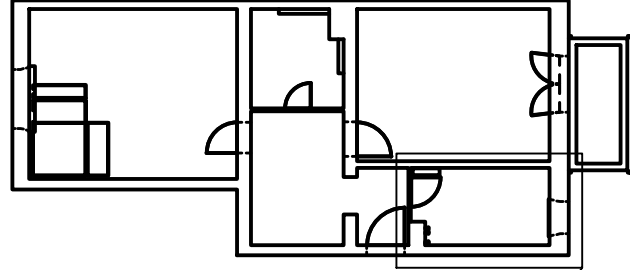


Detail D
(Küche)


Detail D (1 : 20)

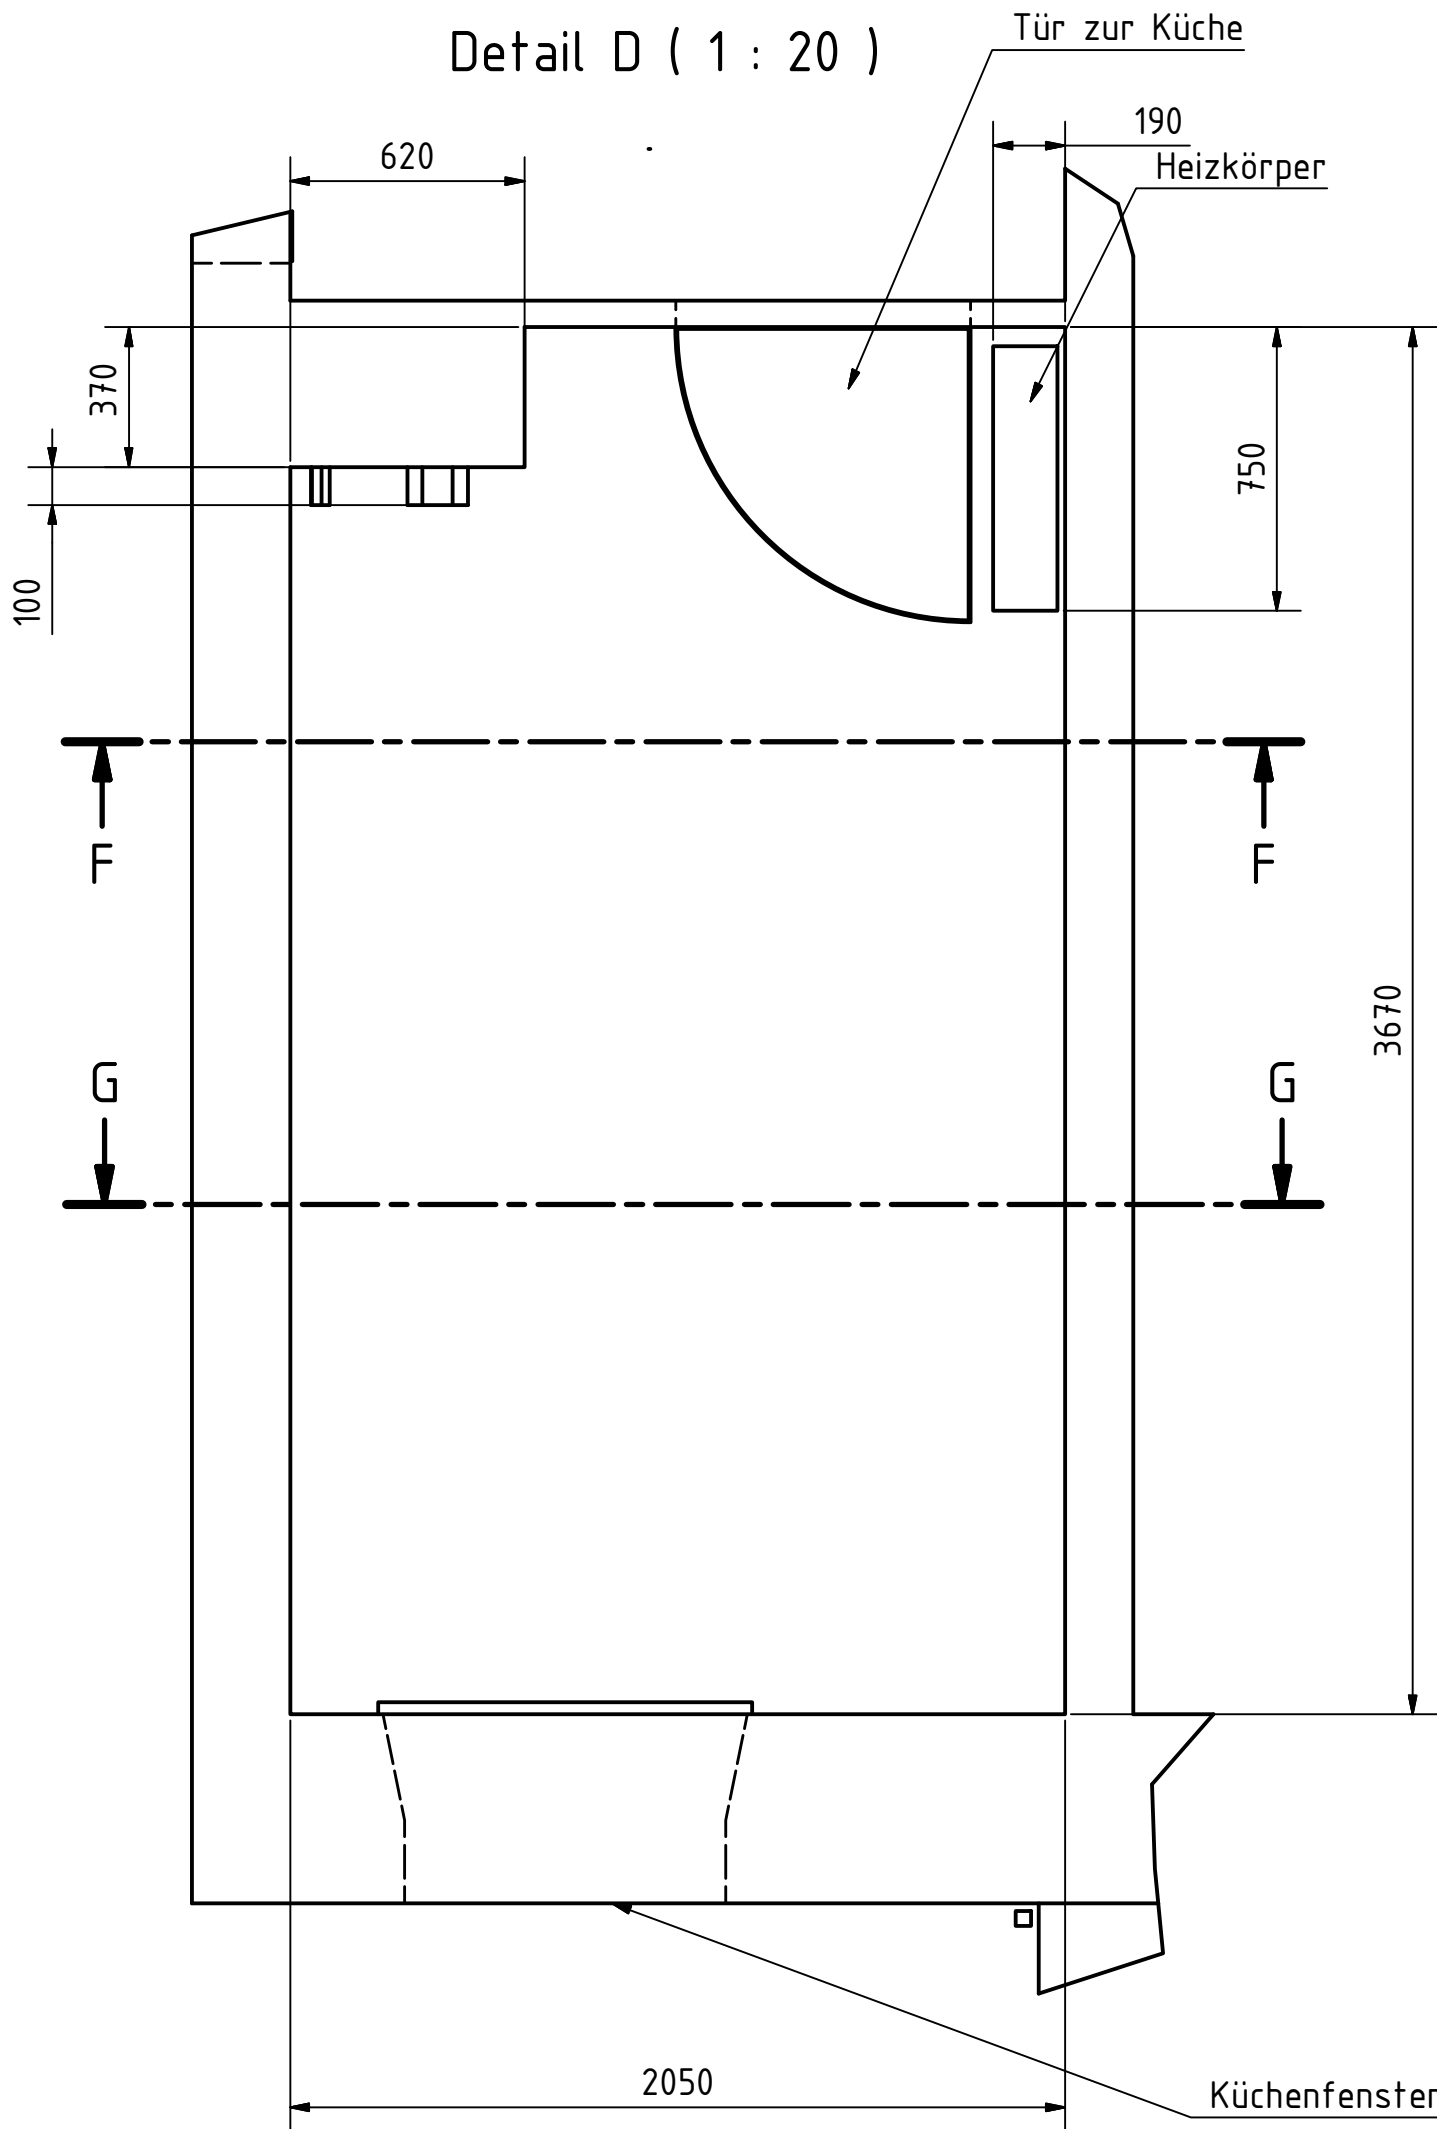

Schnitt F-F (1 : 20)

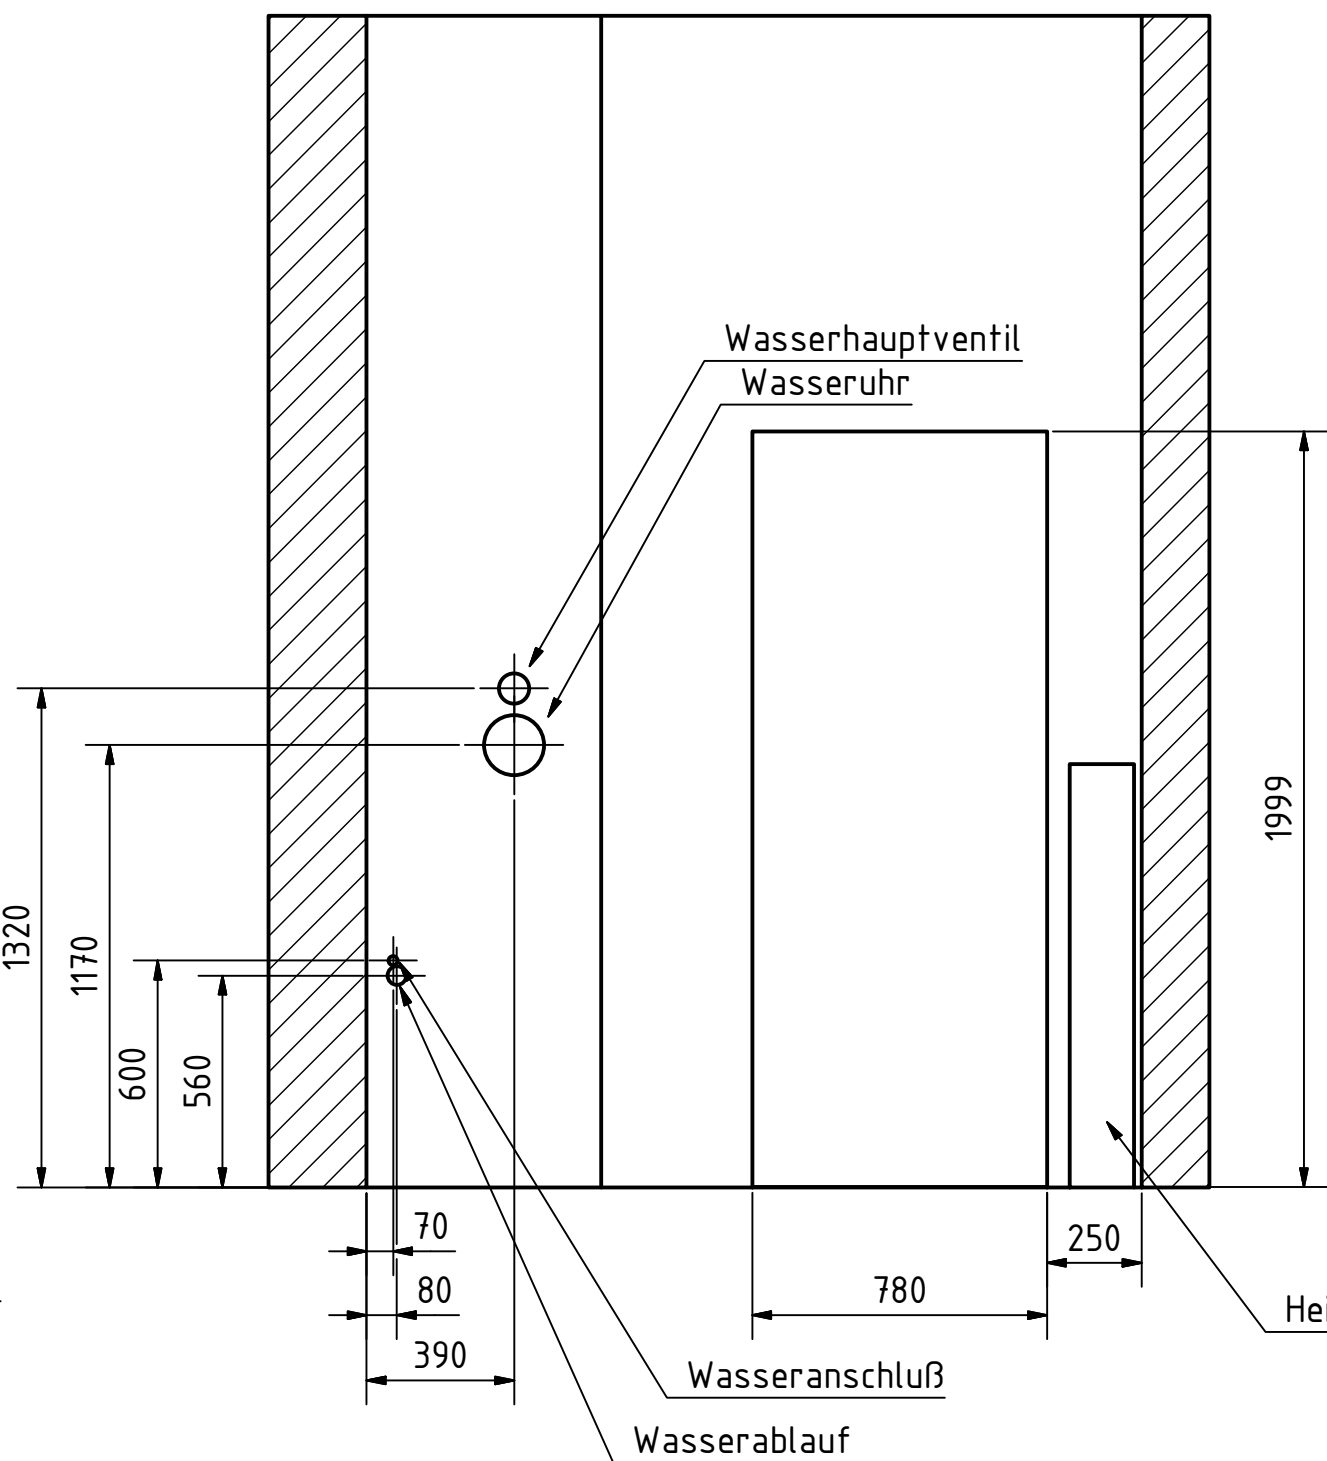

Schnitt G-G (1 : 20)

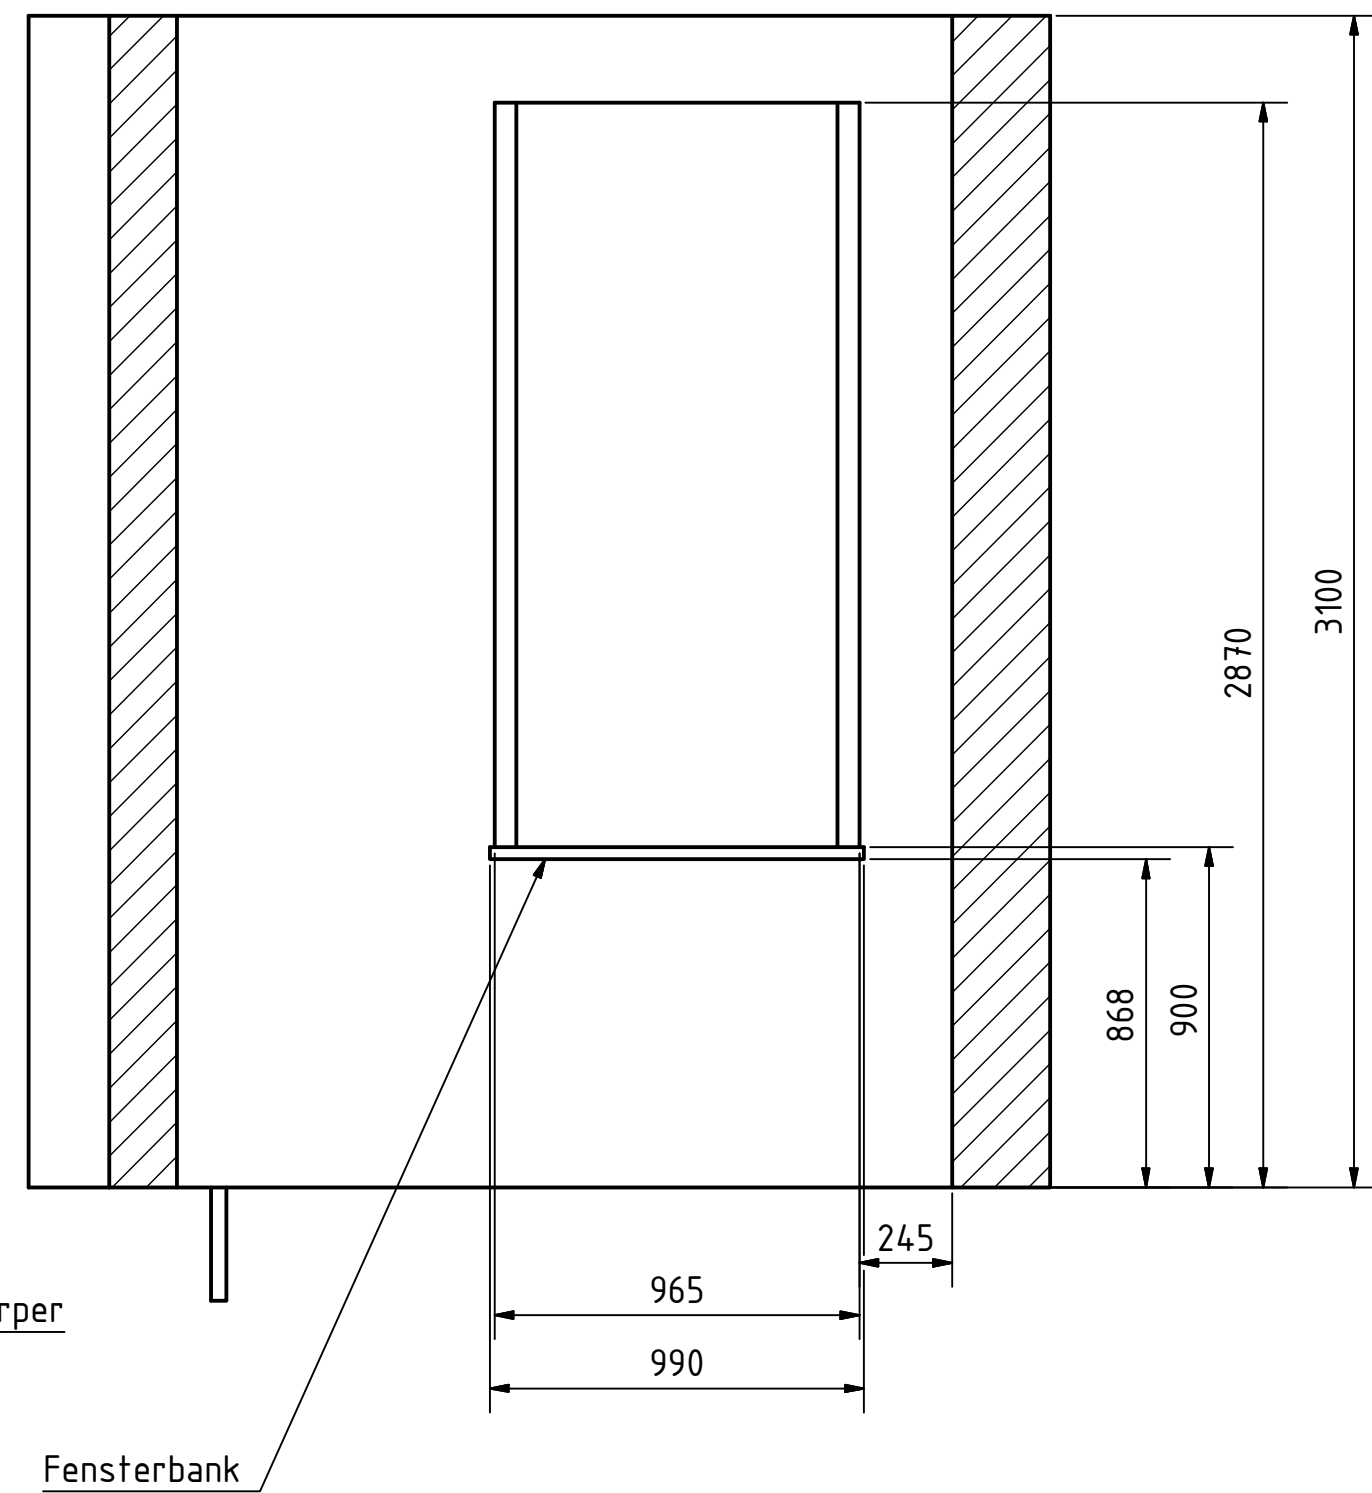

				Datum	Name				
				Gezeichnet	06.02.2020	WS_CAD			
				Kontrolliert					
				Norm					