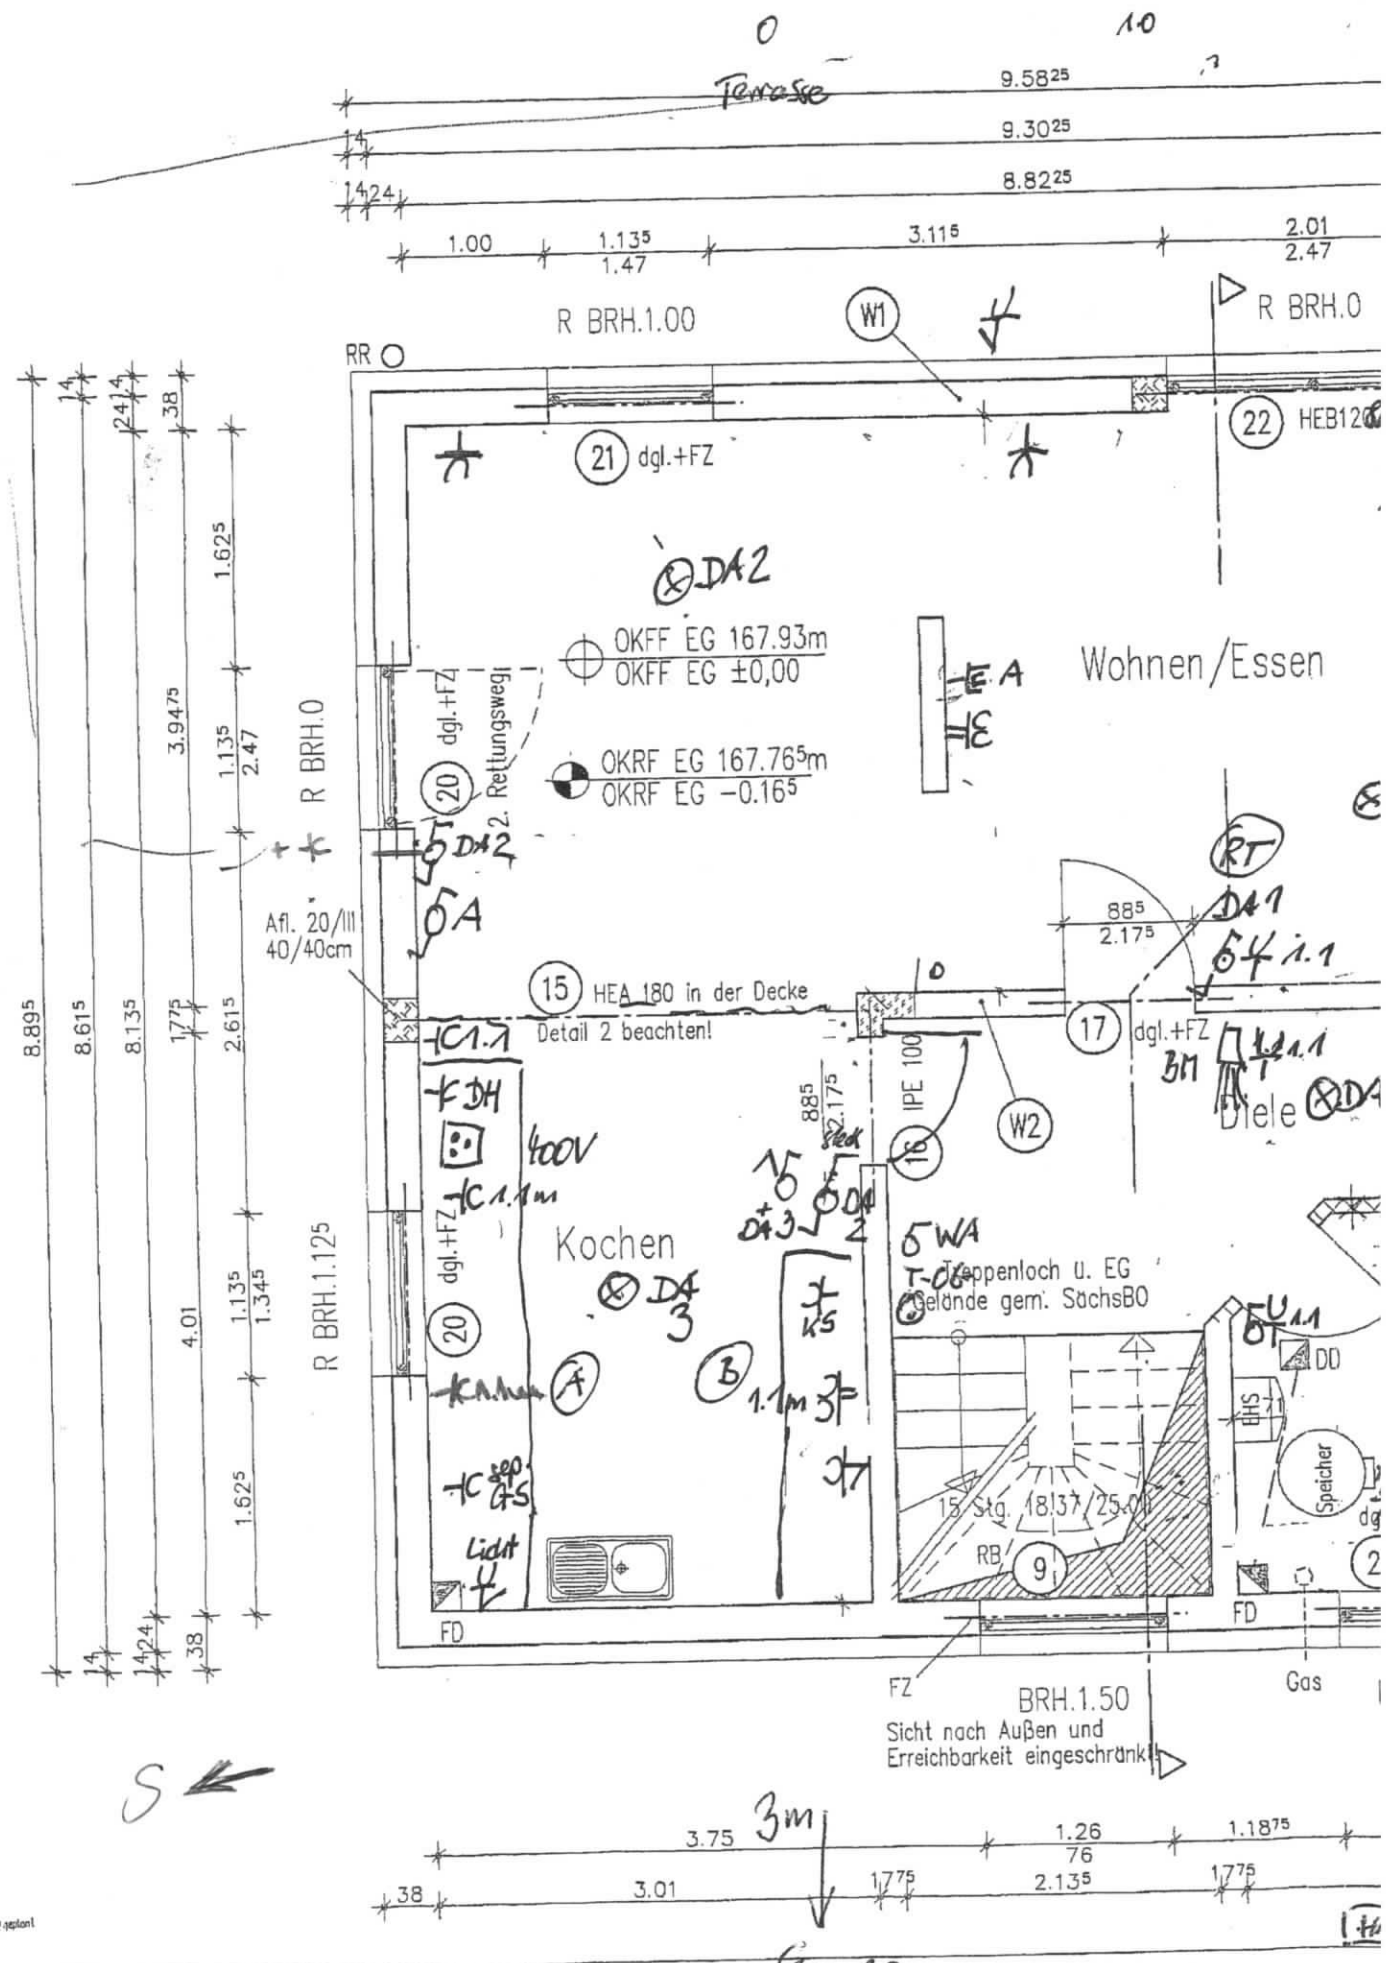

Terrasse
9.58²⁵
9.30²⁵
8.82²⁵
1.00
1.13⁵
1.47
3.11⁵
2.01
2.47
R BRH.1.00
R BRH.0
W1
RR
21 dgl.+FZ
22 HEB120
DA2
OKFF EG 167.93m
OKFF EG ±0,00
OKRF EG 167.76⁵m
OKRF EG −0.16⁵
Wohnen/Essen
20 dgl.+FZ
2. Rettungsweg
Afl. 20/III
40/40cm
15 HEA 180 in der Decke
Detail 2 beachten!
17 dgl.+FZ
Diele
IPE 100
W2
16
400V
Kochen
5 WA
Treppenloch u. EG
Geländer gem. SächsBO
15 Stg. 18/37/25.0
Speicher
RB
FD
FZ
Gas
BRH.1.50
Sicht nach Außen und
Erreichbarkeit eingeschränkt
8.89⁵
8.61⁵
8.13⁵
1.77⁵
2.61⁵
4.01
1.62⁵
3.94⁷⁵
1.62⁵
R BRH.1.125
3m
3.75
1.26
76
1.18⁷⁵
3.01
1.77⁵
2.13⁵
Straße