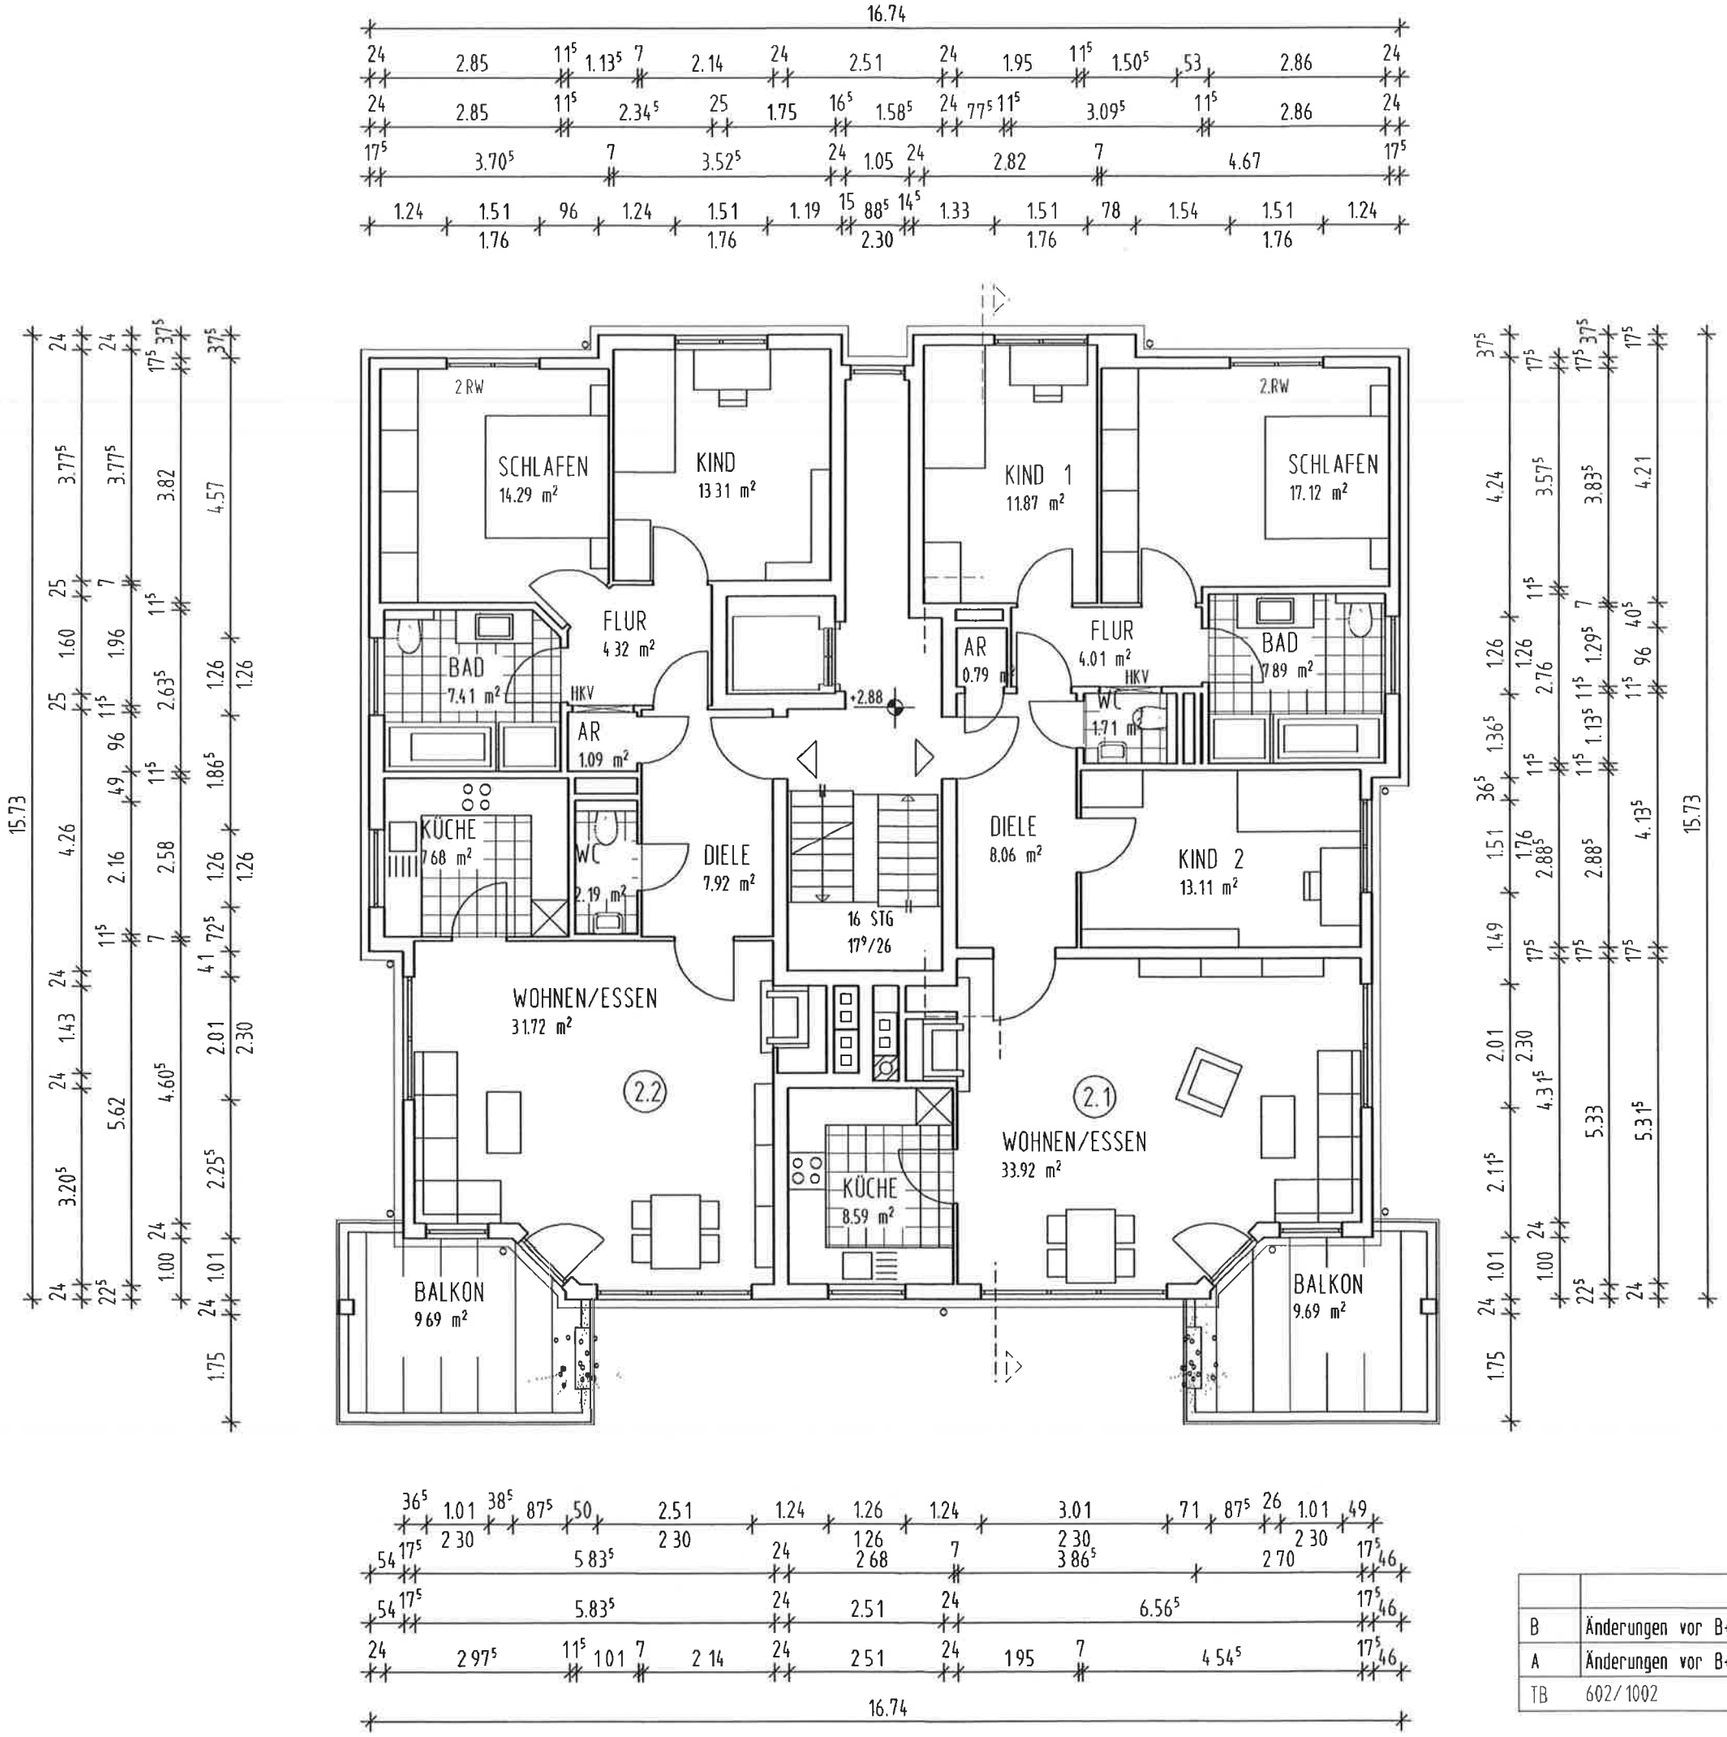

M 1 : 1000

Objekt

Lage

Haus

Plan

Maßstab

gezeichnet

geprüft

Projekt Nr

Bauherr

B	Änderungen vor B+L	30.07.12	GI
A	Änderungen vor B+L	13.06.12	GI
TB	602/1002		