



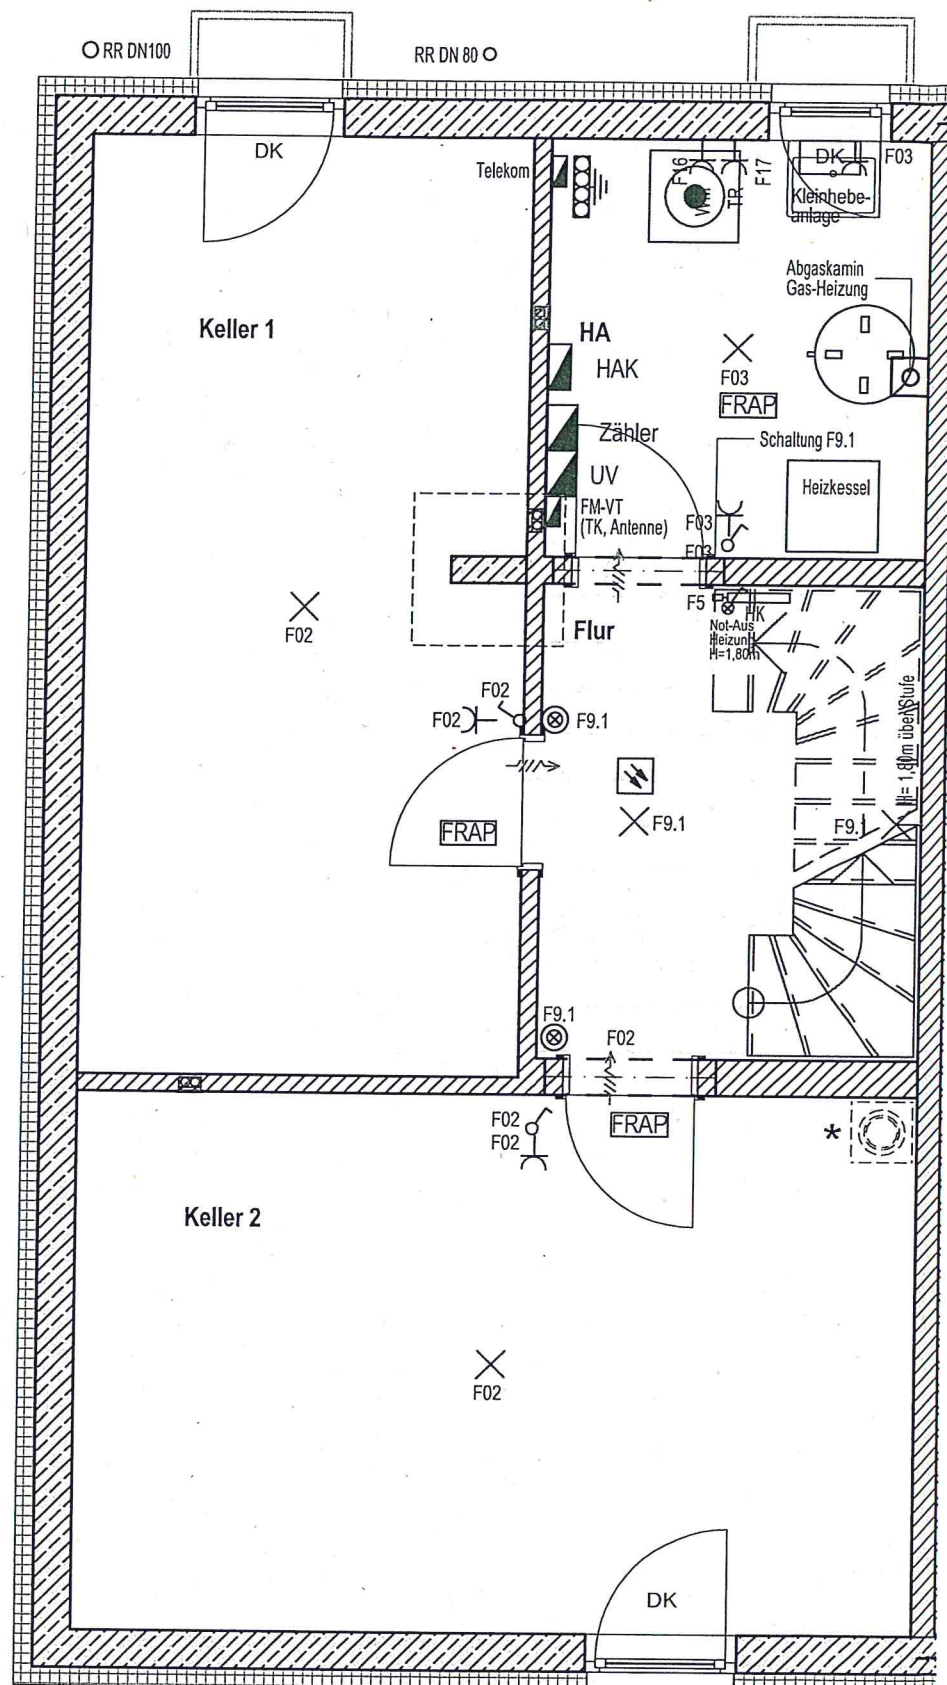

Keller 1
Keller 2
Kellergeschoss
* Schornstein für Kaminofen als Sonderwunsch-beauftragbar

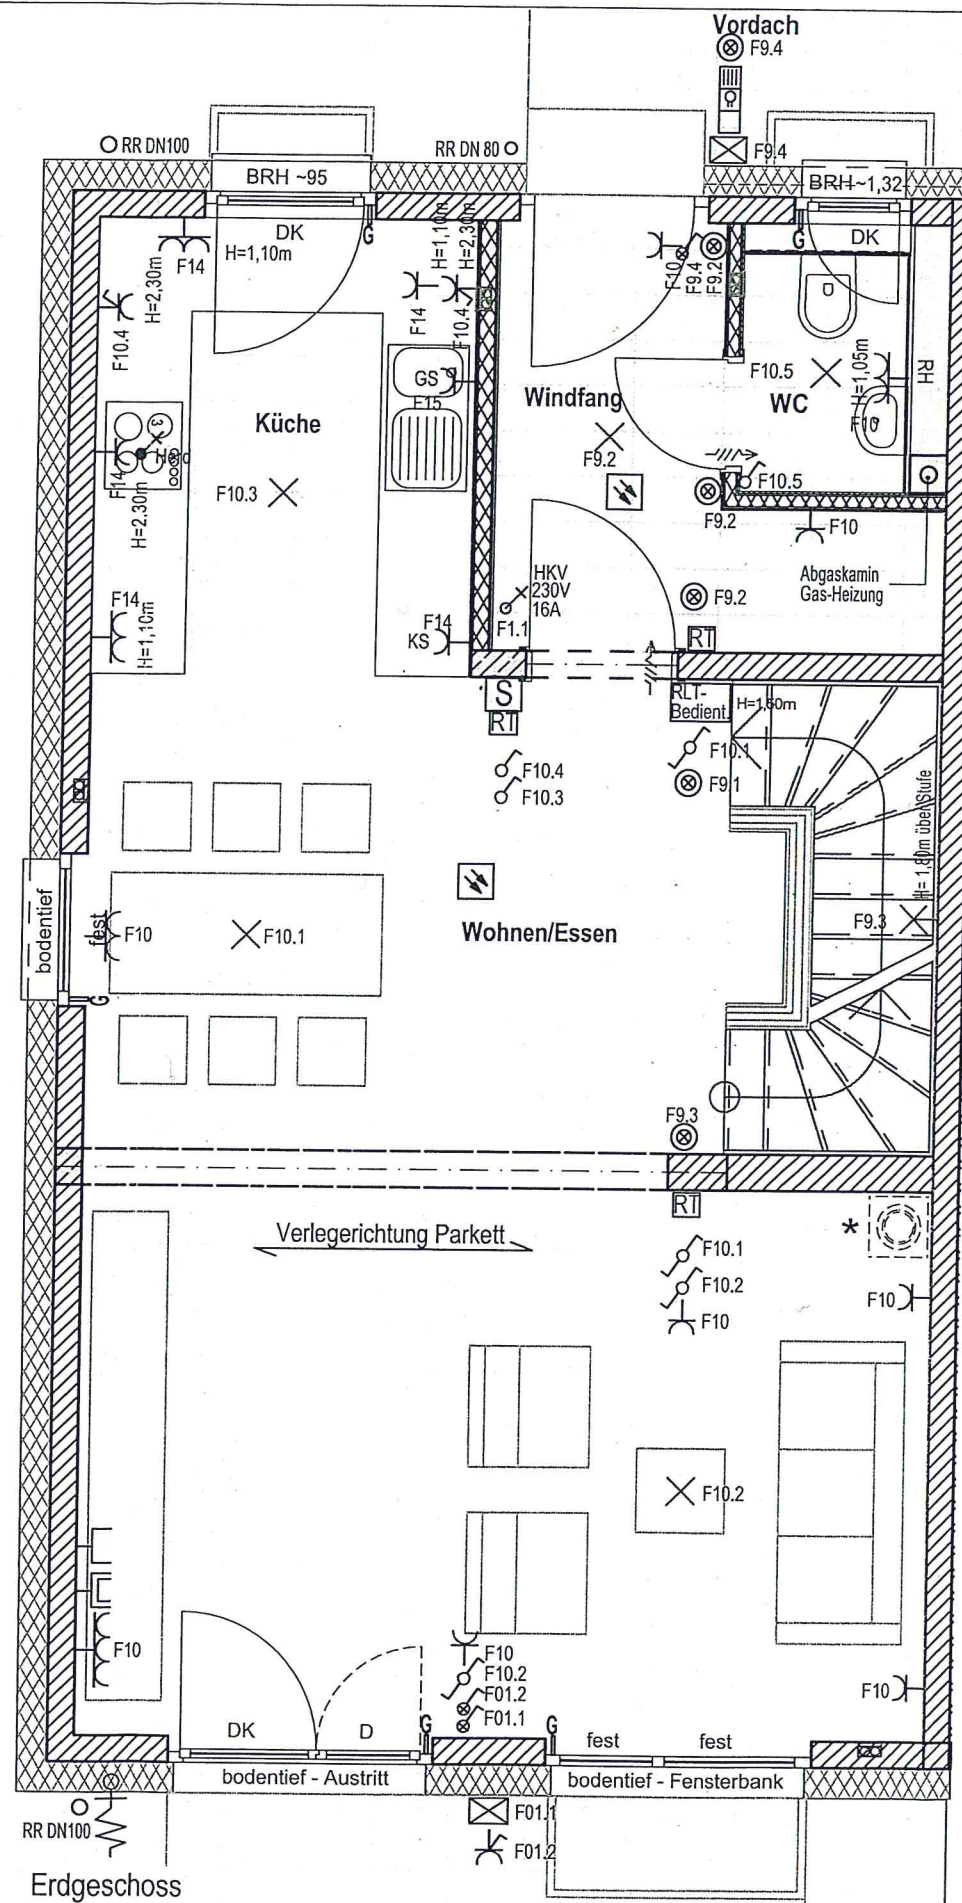

Erdgeschoss

- Elektrolegende:**
- Schuko-Steckdose
 - Doppelsteckdose
 - Dreifachsteckdose
 - Steckdose, schaltbar
 - Doppelsteckdose, schaltbar
 - Ausschalter
 - Ausschalter 2-polig
 - Serienschalter
 - GS Geschirrspülmaschine
 - Wechselschalter
 - Wechselschalter m. Kontrollleuchte
 - Taster / Leuchttaster
 - Ausschalter mit Kontrollleuchte
 - Festanschluss 230V
 - Festanschluss 400V
 - Anschluss Motor (Motor bausets)
 - Schalter Jalousie
 - Kühlschrank
 - Leuchtauslass an der Decke
 - Leuchtauslass an der Wand
 - Wandaufbauleuchte
 - LAN-Dose
 - Telefon Anschlussdose
 - Antennensteckdose
 - Gegensprechstelle mit Klingeltaster
 - Raumbediengerät Heizung
 - Feuchtraum/Aufputz
 - Rauchmelder
 - Gegensprechstelle
 - Unterverteilung Elektro
 - Unterverteilung Multimedia
 - Lage Einbaudosen für Steckdosen usw. müssen in den Wänden gegeneinander versetzt angeordnet werden

Legende Wand / Fenster

- Stahlbeton
- Mauerwerk
- Trockenbauwand
- Fiesen H=1,20m
- Fiesen H=2,10m

BRH

- Brüstungshöhe bezogen auf Oberkante Fertigfußboden (OK FFB)
- raumhohe Vormauerung / Verkleidung
- Fensterflügel mit Dreh- u. Kippfunktion
- Dachflächenfenster
- Gurtwischer Rolläden
- Festverglasung

Elektro-Installationshöhen:

- Schalter
- Steckdosen / Herdanschlussdosen
- Arbeitssteckdosen Küche
- Steckdosen Waschbecken
- Steckdose Waschmaschine (WM) / Trockner (TR)
- Raumbediengerät Heizung
- Gurtwischer Rolläden
- Dunstabzug (DA)
- Gegensprechstelle mit/ohne Klingeltaster

- H=1,05m ü. OK FFB
- H=0,30m ü. OK FFB
- H=1,10m ü. OK FFB
- H=1,05m ü. OK FFB
- H=1,15m ü. OK FFB
- H=1,50m ü. OK FFB
- H=1,20m ü. OK FFB
- H=2,10m ü. OK FFB
- H=1,60m ü. OK FFB

Heizung - Lüftung - Sanitär

- Heizkreisverteiler
- Zuluftfilter unten Wandmontage
- Abluftfilter oben Wandmontage
- Nachströmung Türunterschnitt
- Gartenwasseranschluss

ESSENZ
PIK
Da
Fre
Dat
Fre
Dalt
Proj
00
Lagt

S c
€
9