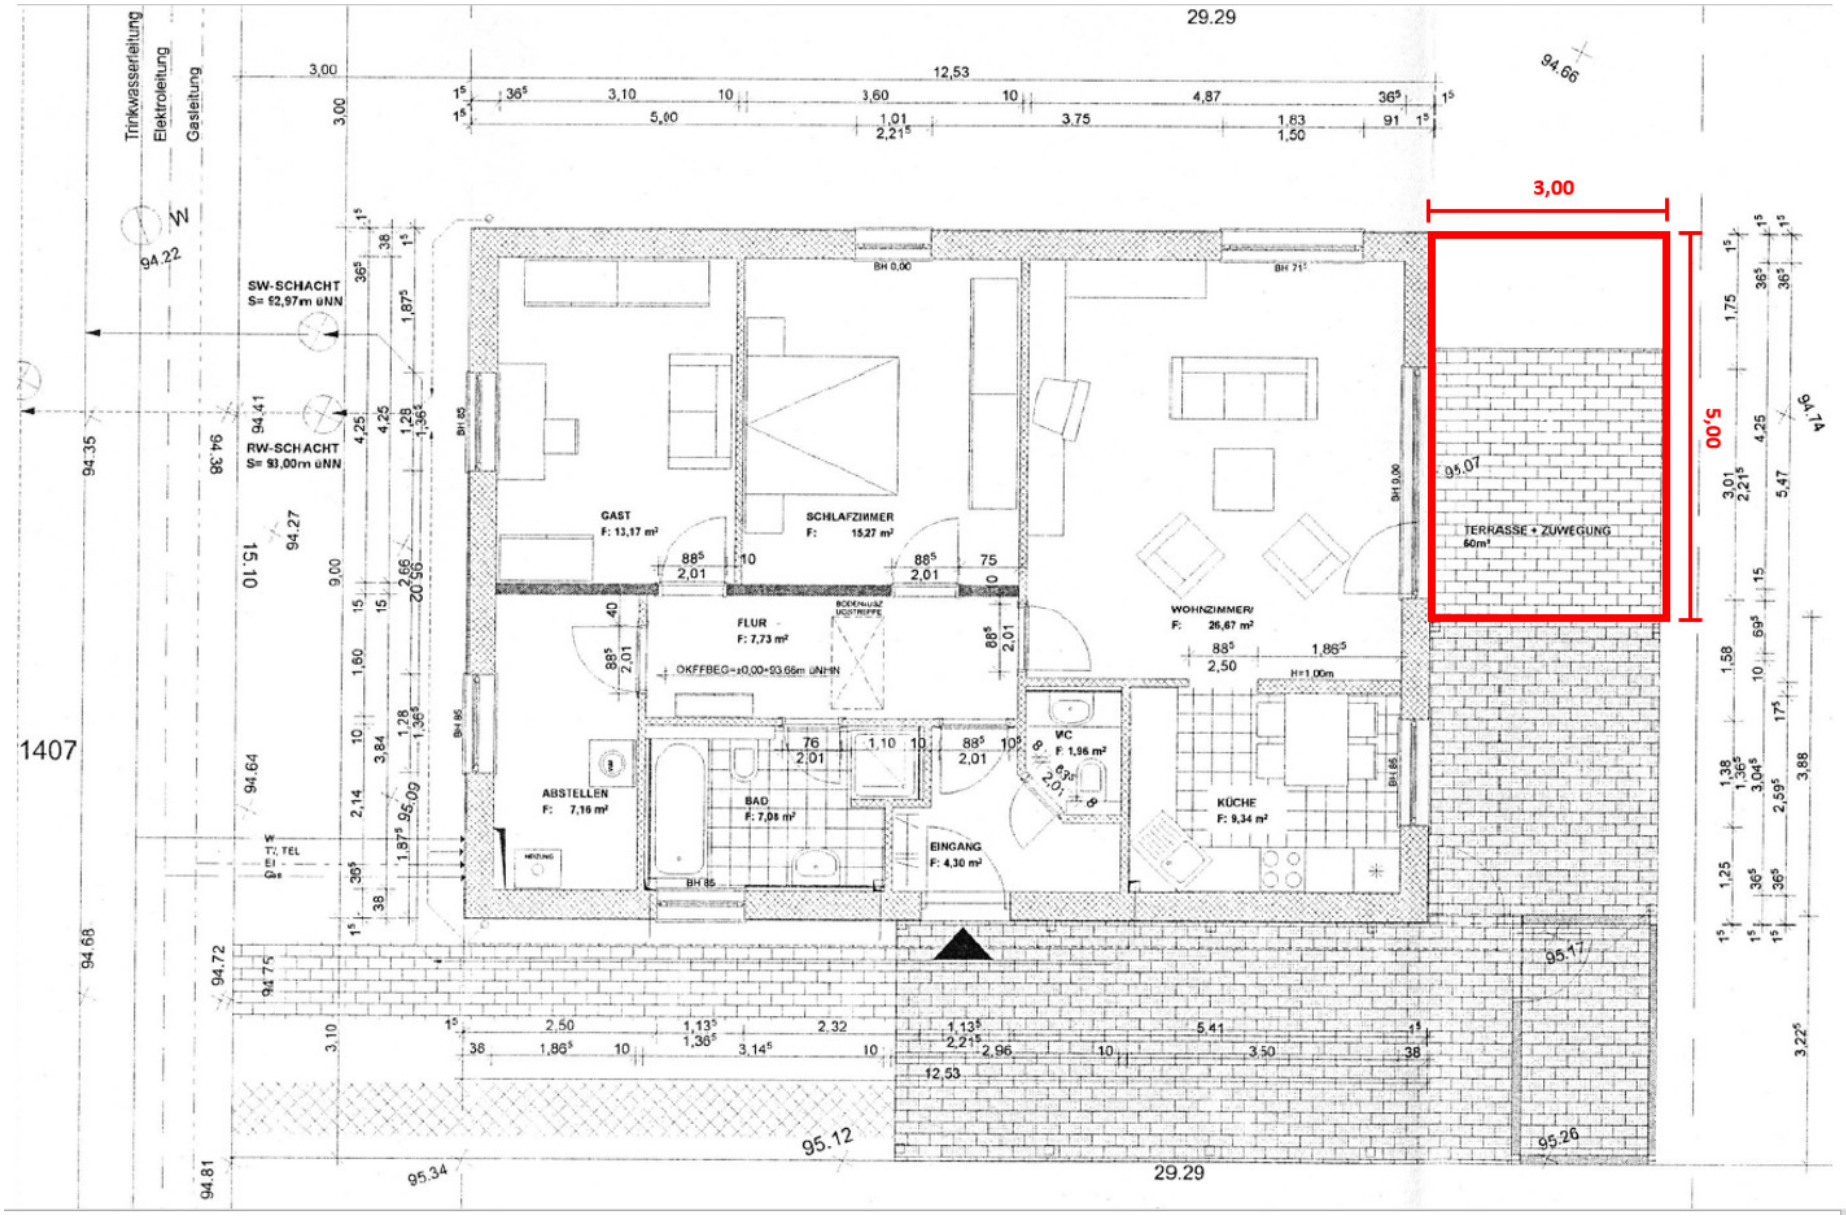
Trinkwasserleitung
Elektroleitung
Gasleitung
SW-SCHACHT
S= 92,97m üNN
RW-SCHACHT
S= 93,00m üNN
GAST
F: 13,17 m²
SCHLAFZIMMER
F: 15,27 m²
FLUR
F: 7,73 m²
OKFFBEG=±0,00=93,66m üNHN
ABSTELLEN
F: 7,16 m²
BAD
F: 7,08 m²
EINGANG
F: 4,30 m²
WC
F: 1,96 m²
WOHNZIMMER/
F: 26,67 m²
KÜCHE
F: 9,34 m²
TERRASSE + ZUWEGUNG
60m²
3,00
5,00
29.29
12,53
1407