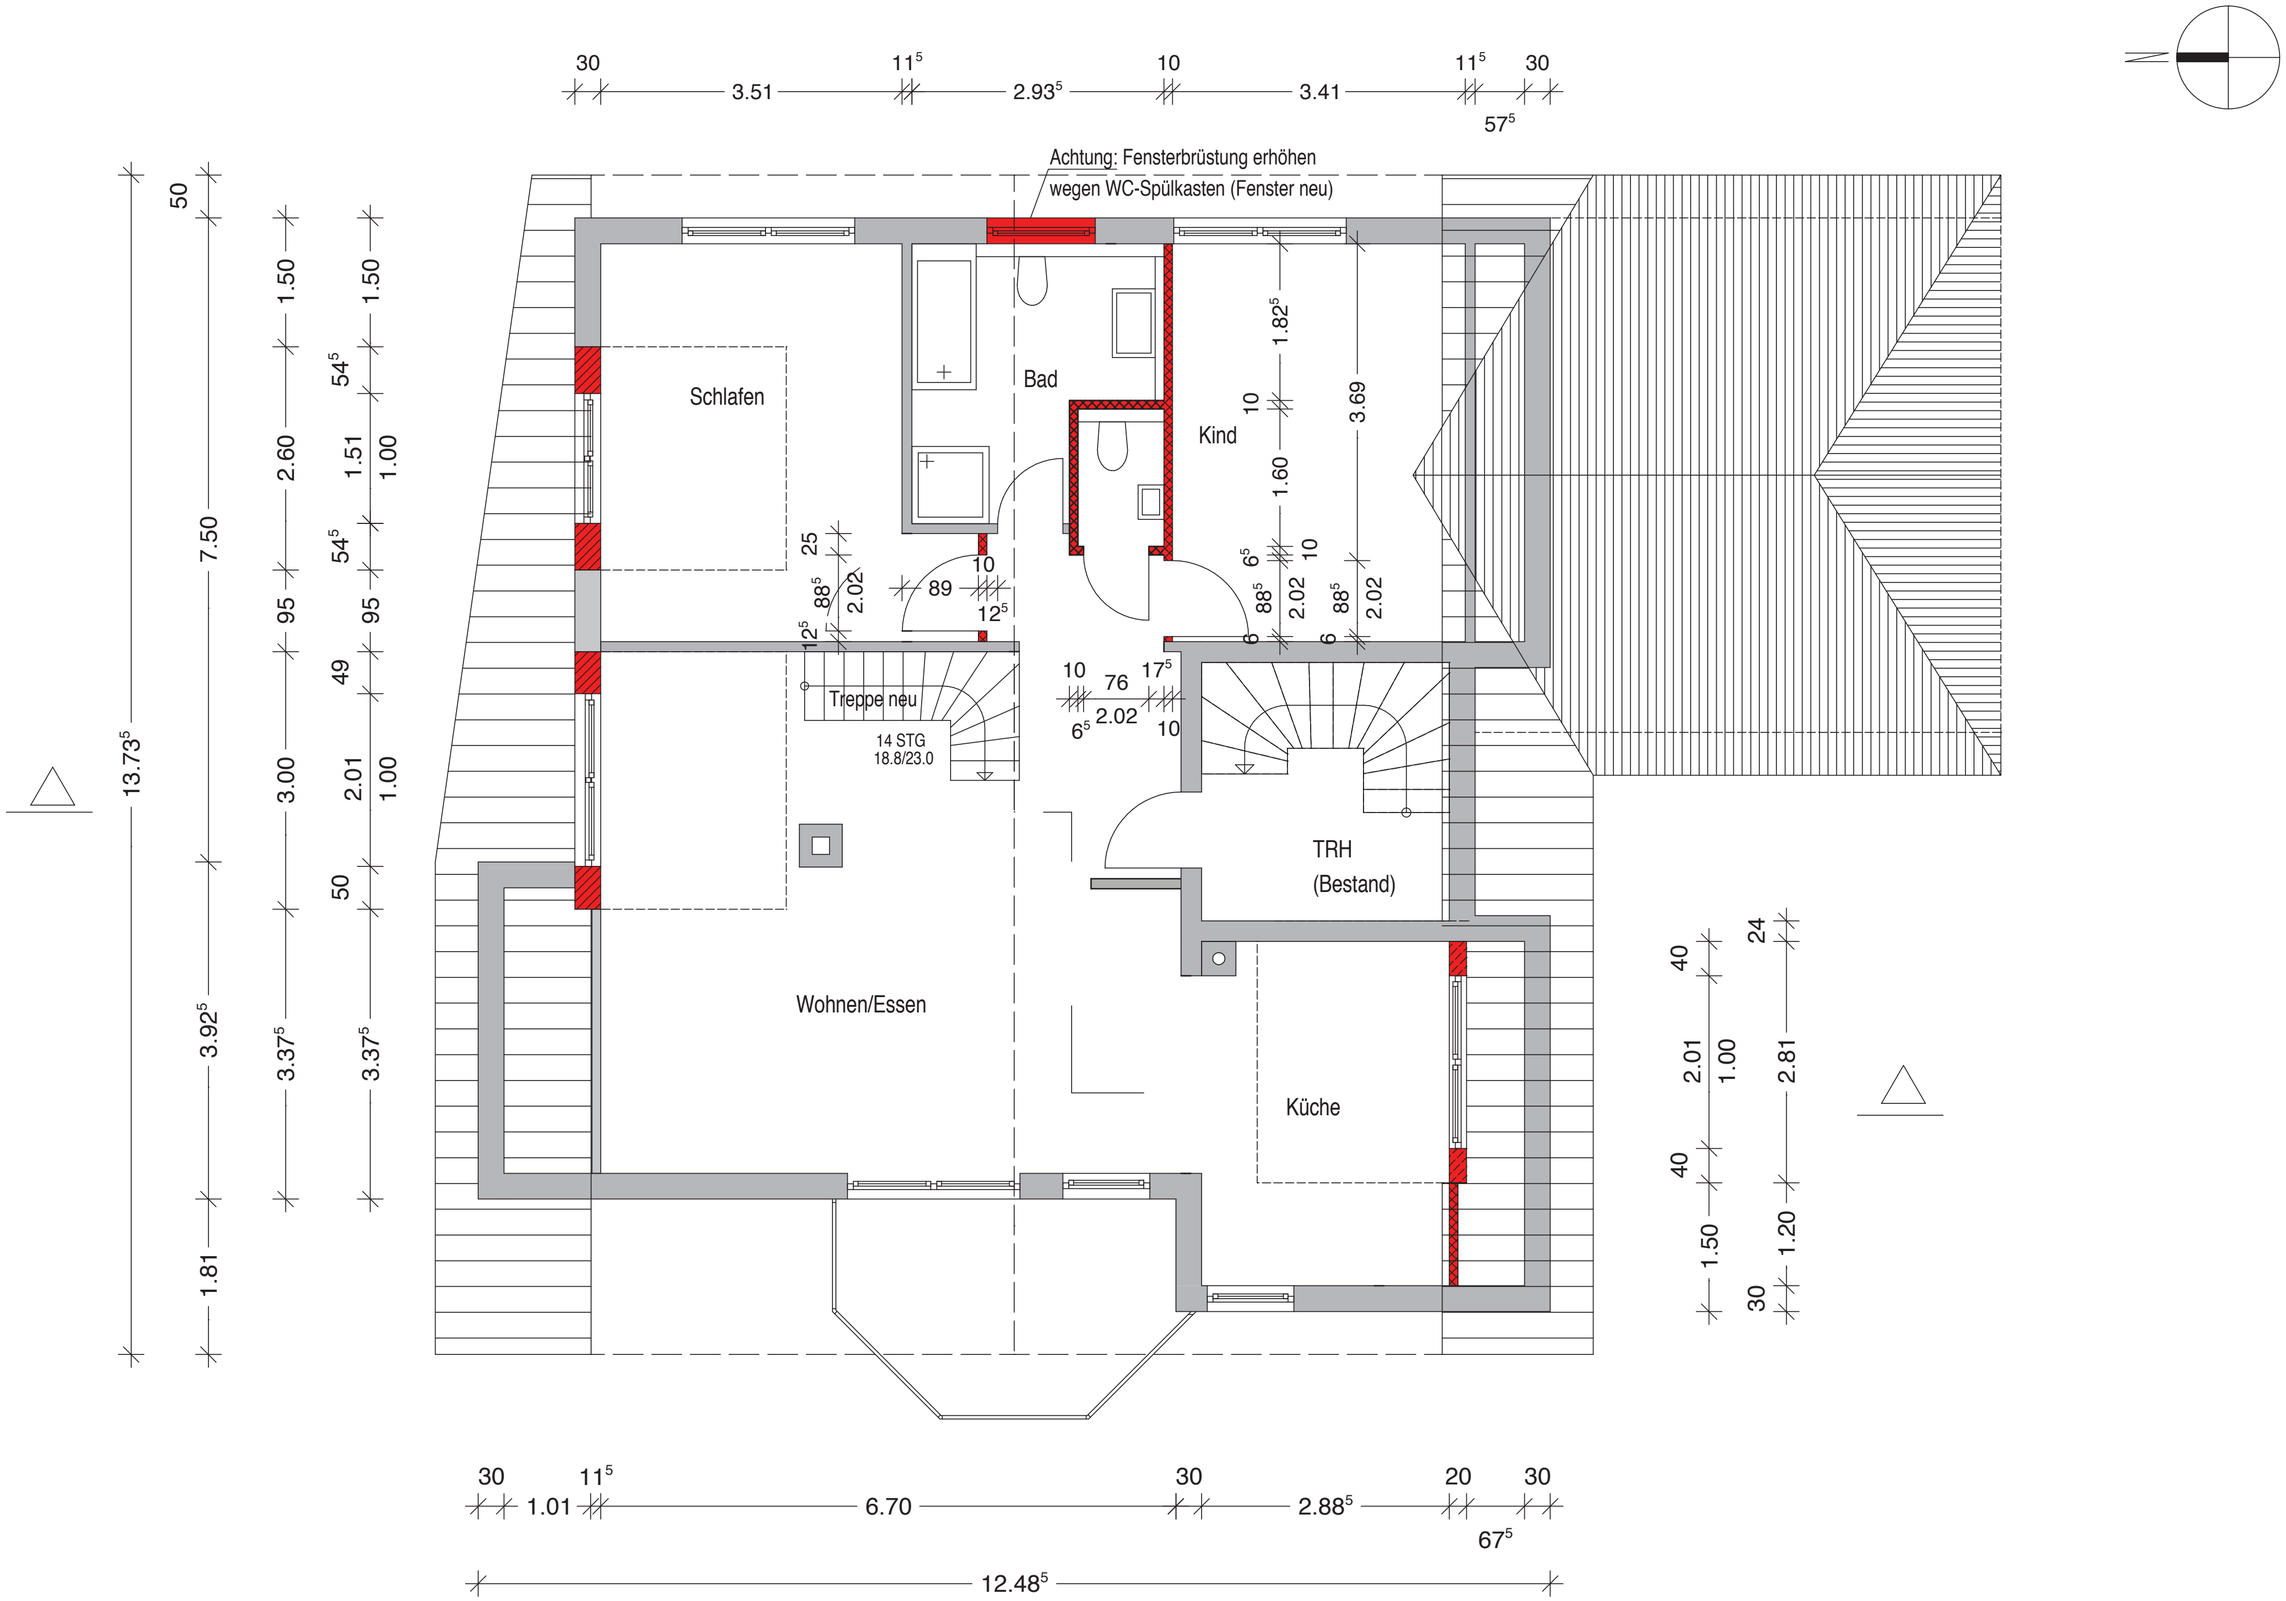

Achtung: Fensterbrüstung erhöhen
wegen WC-Spülkasten (Fenster neu)
Schlafen
Bad
Kind
Treppe neu
14 STG
18.8/23.0
TRH
(Bestand)
Wohnen/Essen
Küche
30
3.51
11.5
2.93.5
10
3.41
11.5
30
57.5
50
7.50
13.73.5
1.50
2.60
95
54.5
1.51
1.00
95
49
2.01
1.00
50
3.37.5
3.92.5
1.81
1.82.5
3.69
10
1.60
6.5
10
2.02
88.5
6
25
10
89
12.5
12.5
10
76
17.5
6.5
2.02
10
40
2.01
1.00
40
1.50
30
24
2.81
1.20
30
11.5
1.01
6.70
30
2.88.5
20
30
67.5
12.48.5