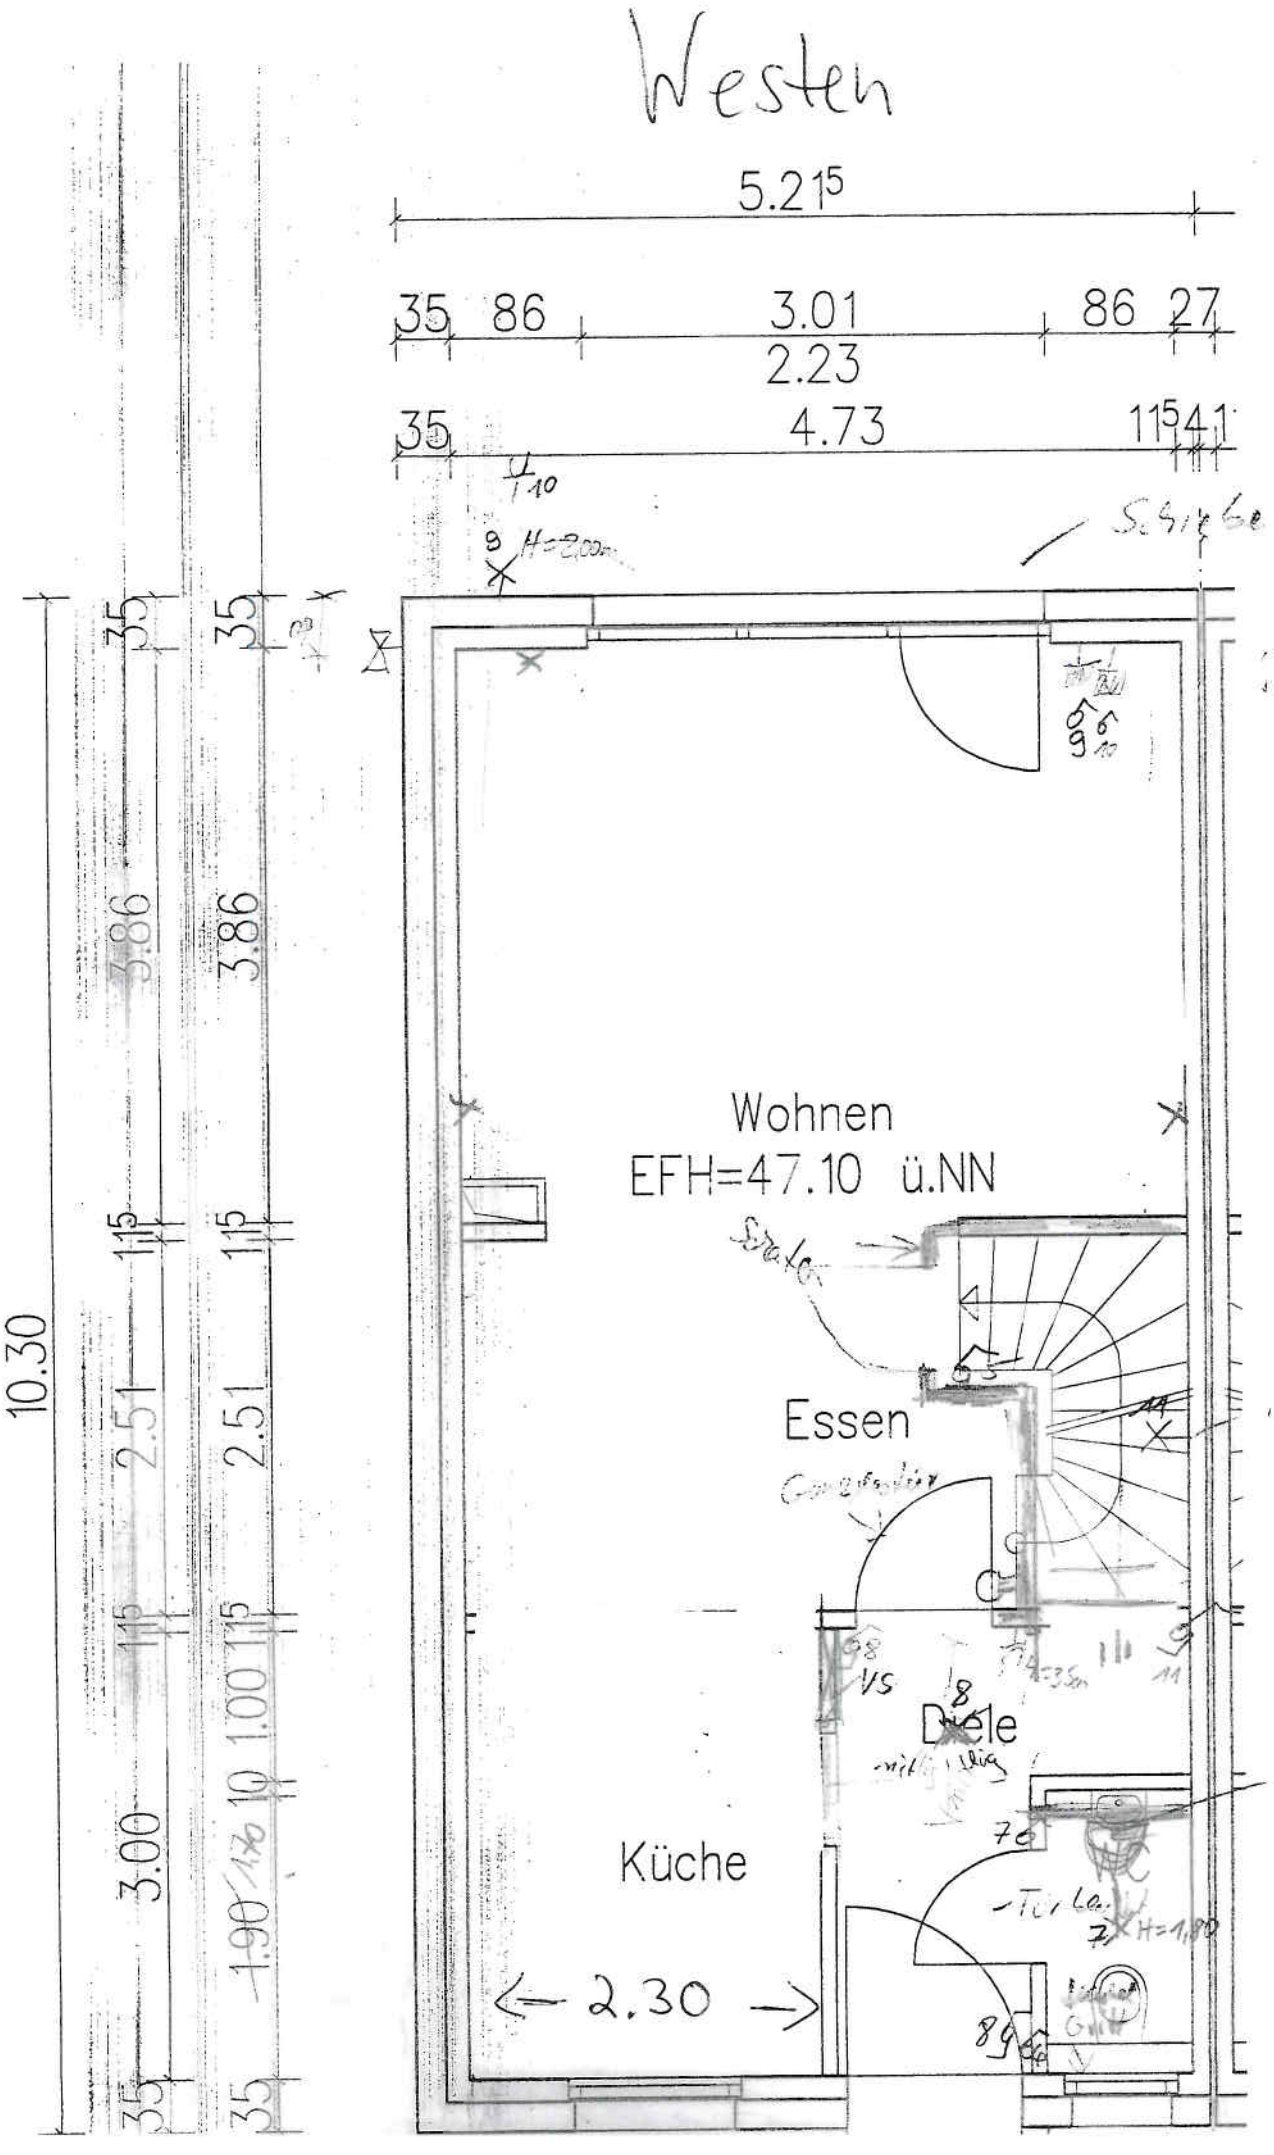

Westen
5.21⁵
35 86 3.01 86 27
2.23
35 4.73 11⁵ 4 1
4.10
H=2.00
35
35
3.86
3.86
1.15
1.15
10.30
2.51
2.51
1.15
1.15
1.90
1.00
1.15
3.00
35
35
Wohnen
EFH=47.10 ü.NN
Essen
Diele
Küche
2.30
H=1.80