


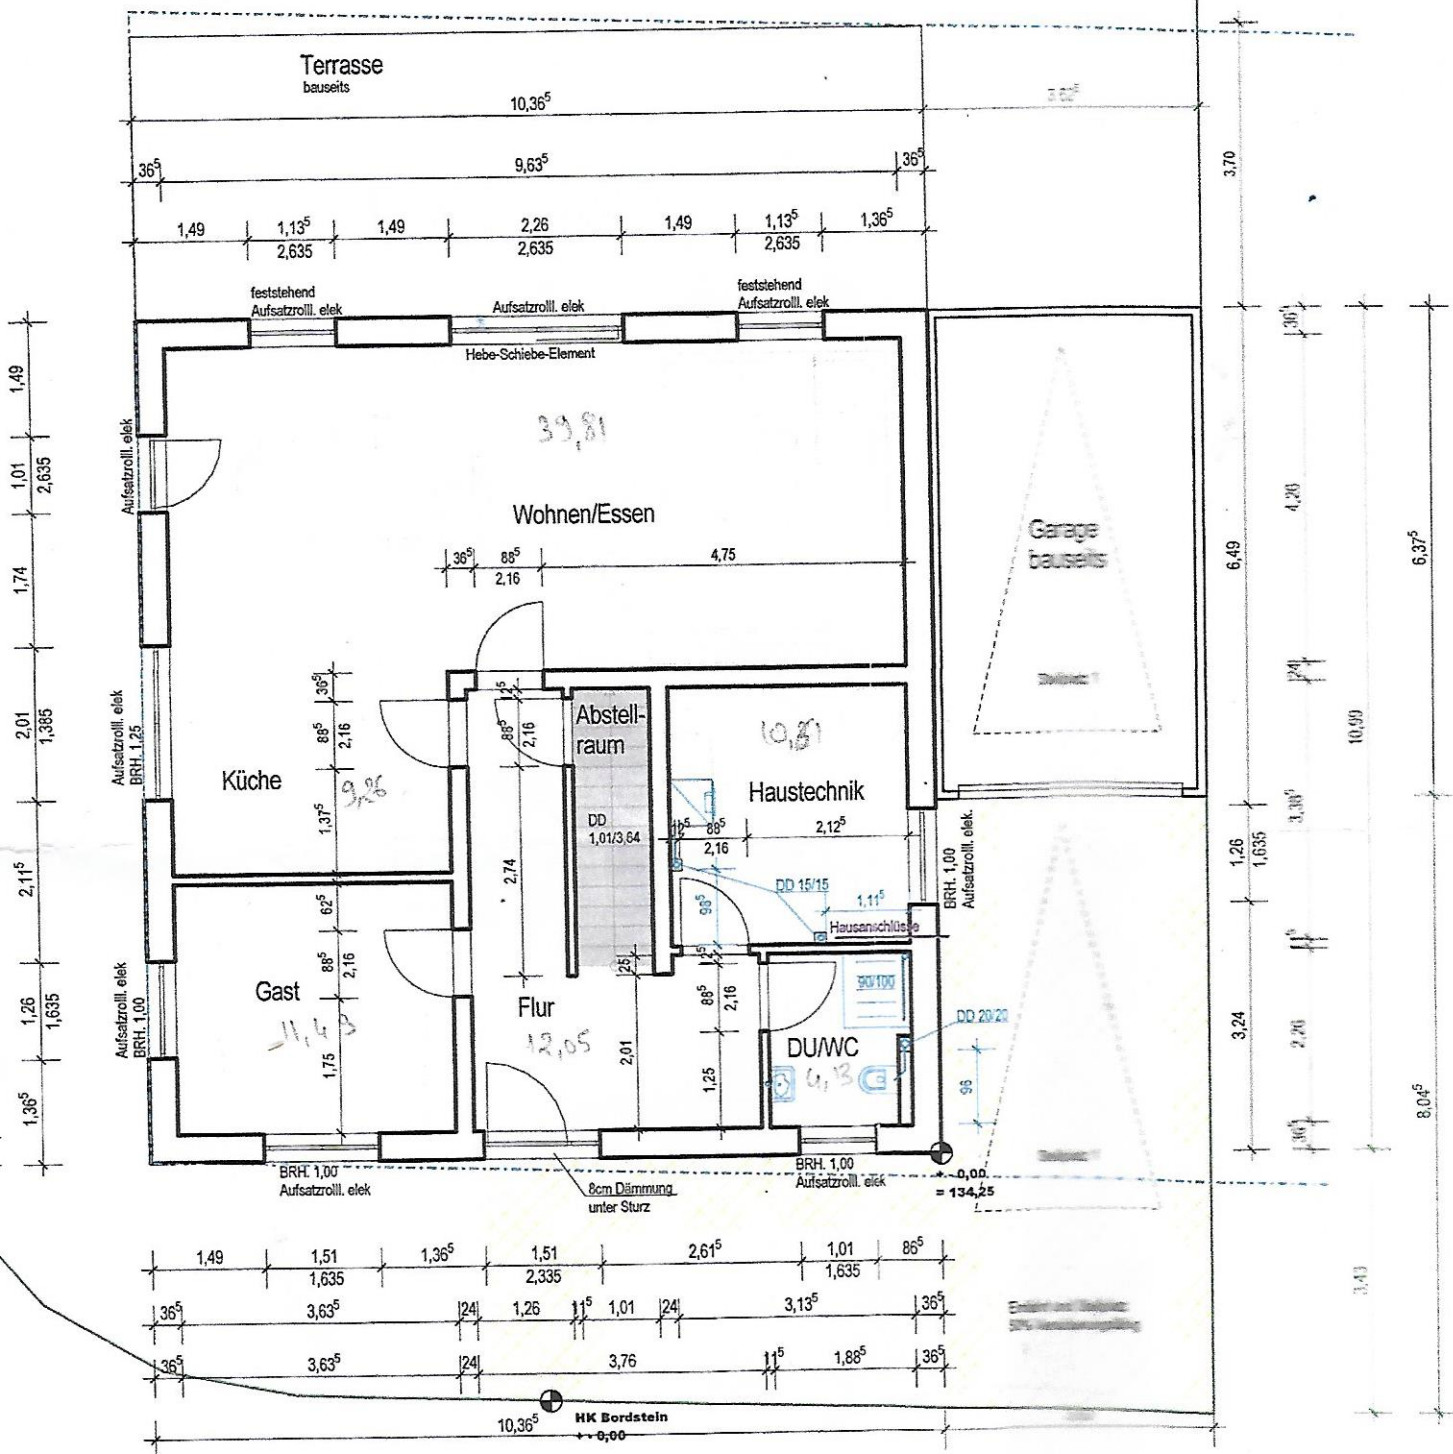

Außenanlage sowie
gemäß Bebauungs-