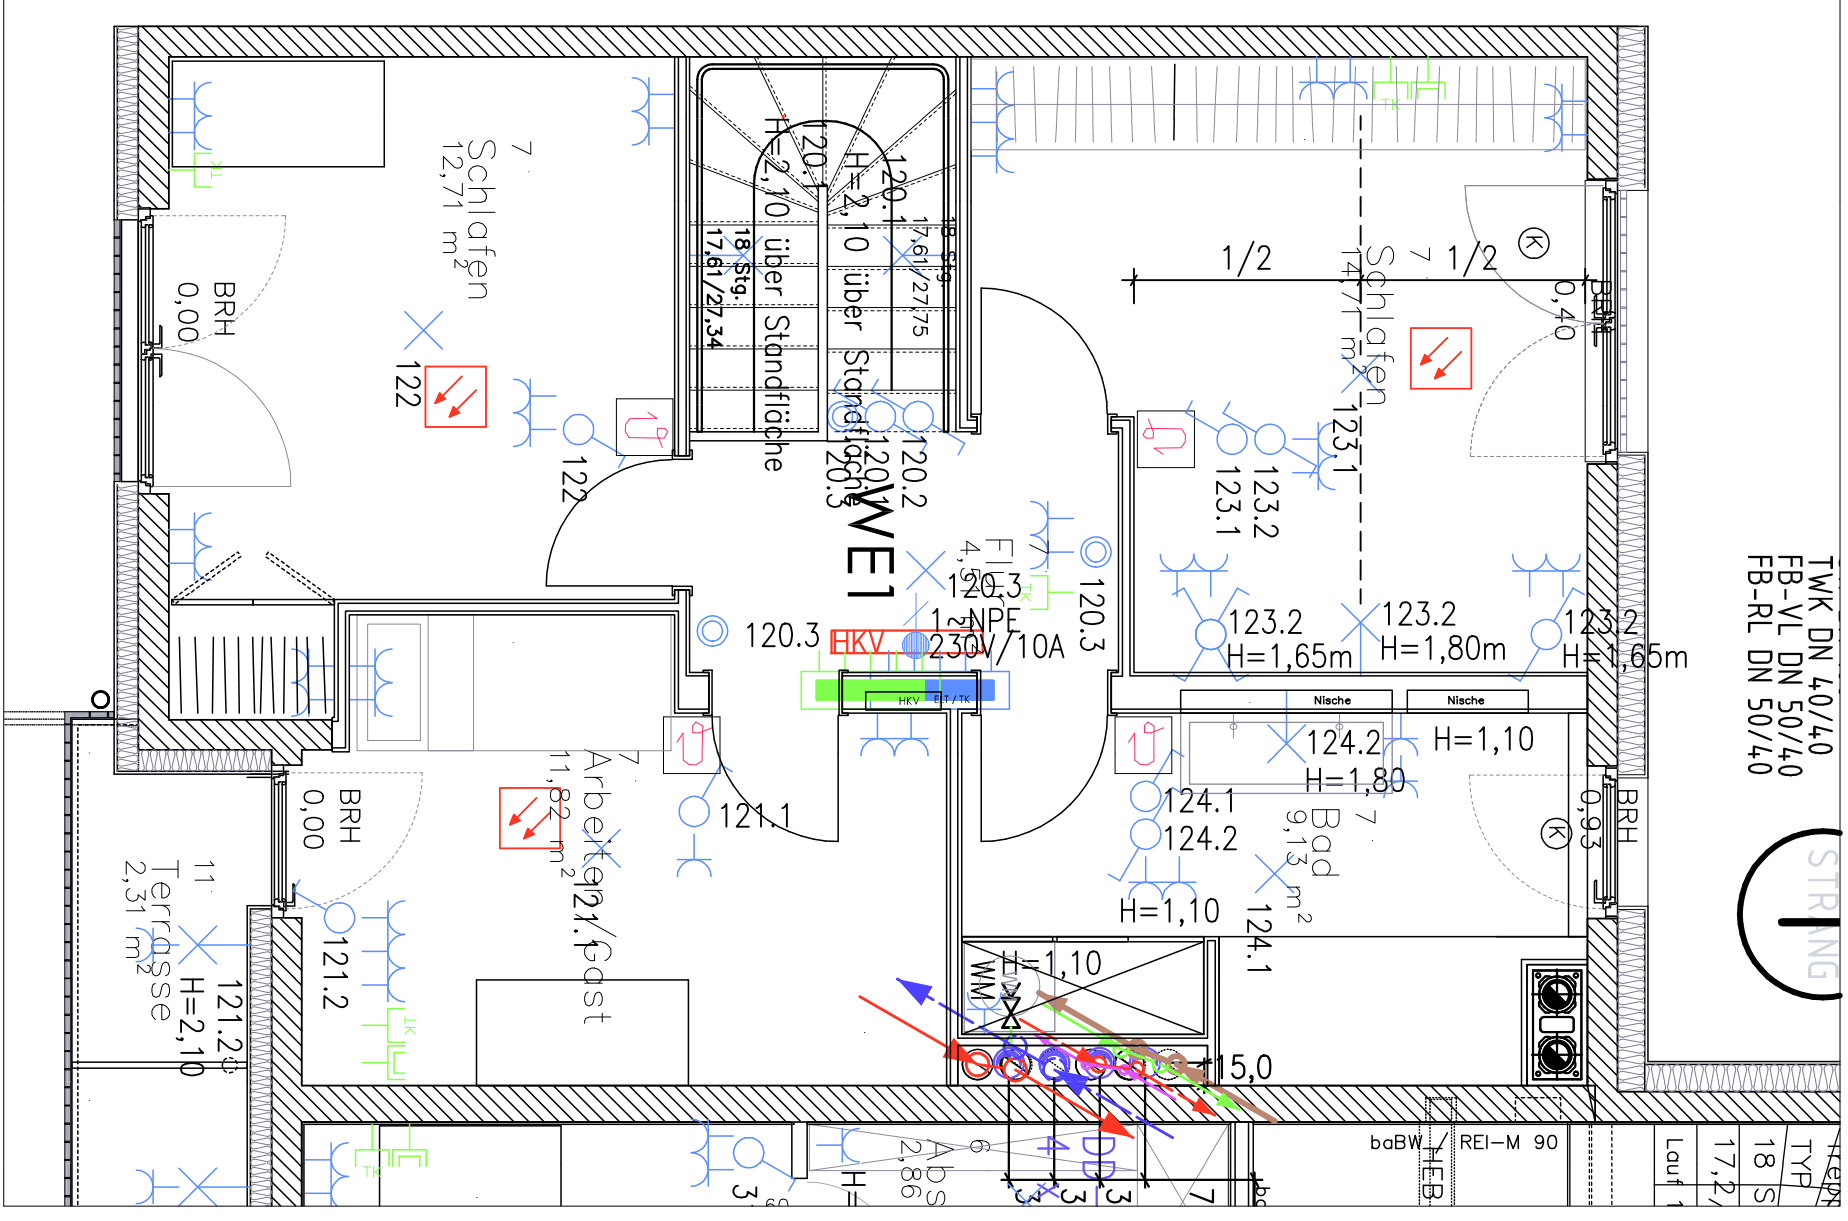
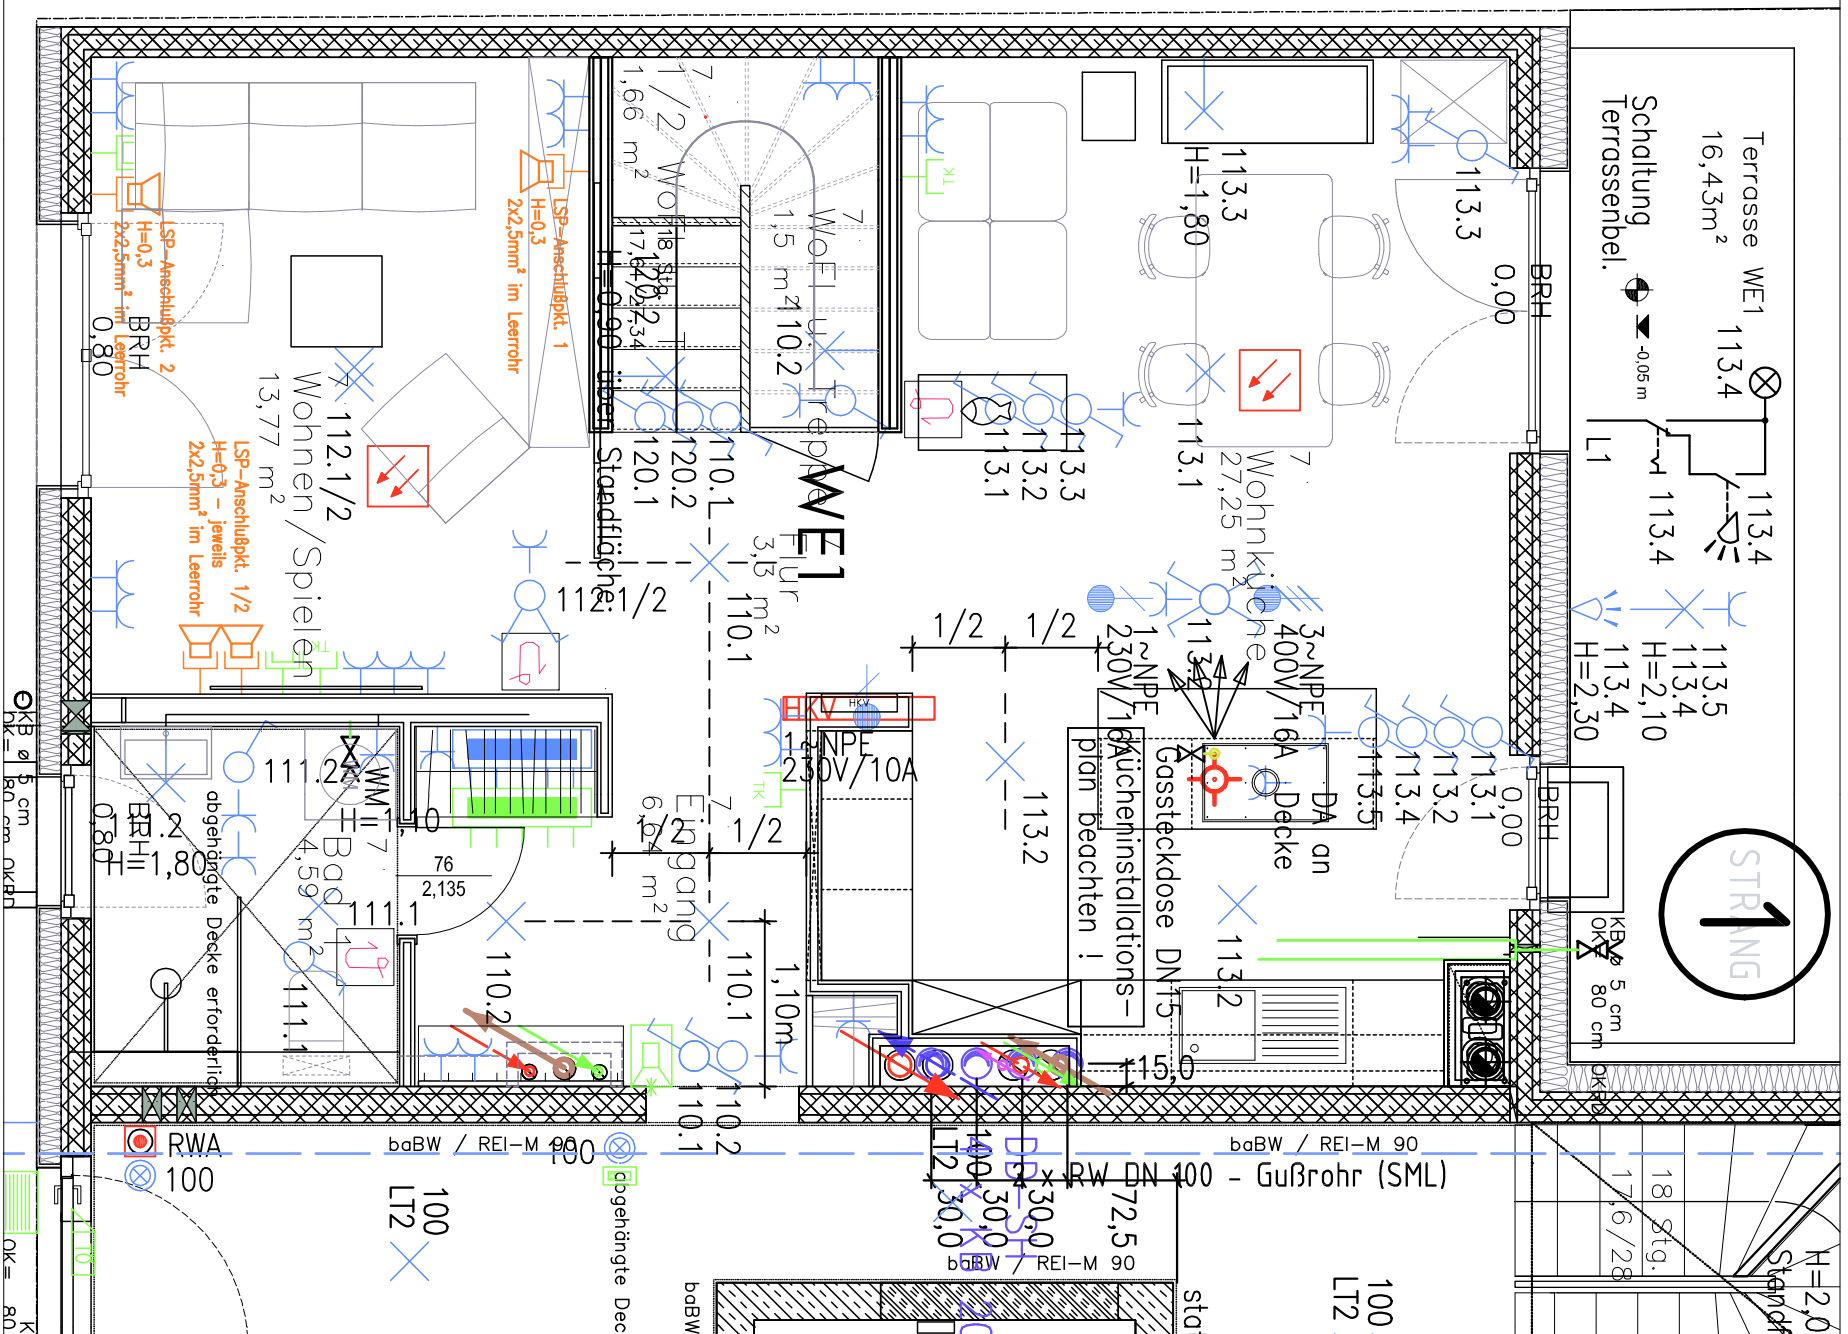


[illegible]

**ingenieurbüro n. lüttgens gmbh**  
**energietechnik - gebäudetechnik**

|                         |  |
|-------------------------|--|
| FREIGABE (UNTERSCHRIFT) |  |
| DATUM                   |  |

Planstand: ENTWURF  
ZEICHNUNGS-NR.:  
HLSE-510-E a  
04.04.2019  
Datum  
plot-config  
HLSE\_200\_A.dwg  
standard

WE 01 Gärtner/Küche  
Heizung/Lüftung/Sanitär/Elektro  
Mehrfamilienwohnhäuser  
Bellermanstr. 95 - 13357 Berlin