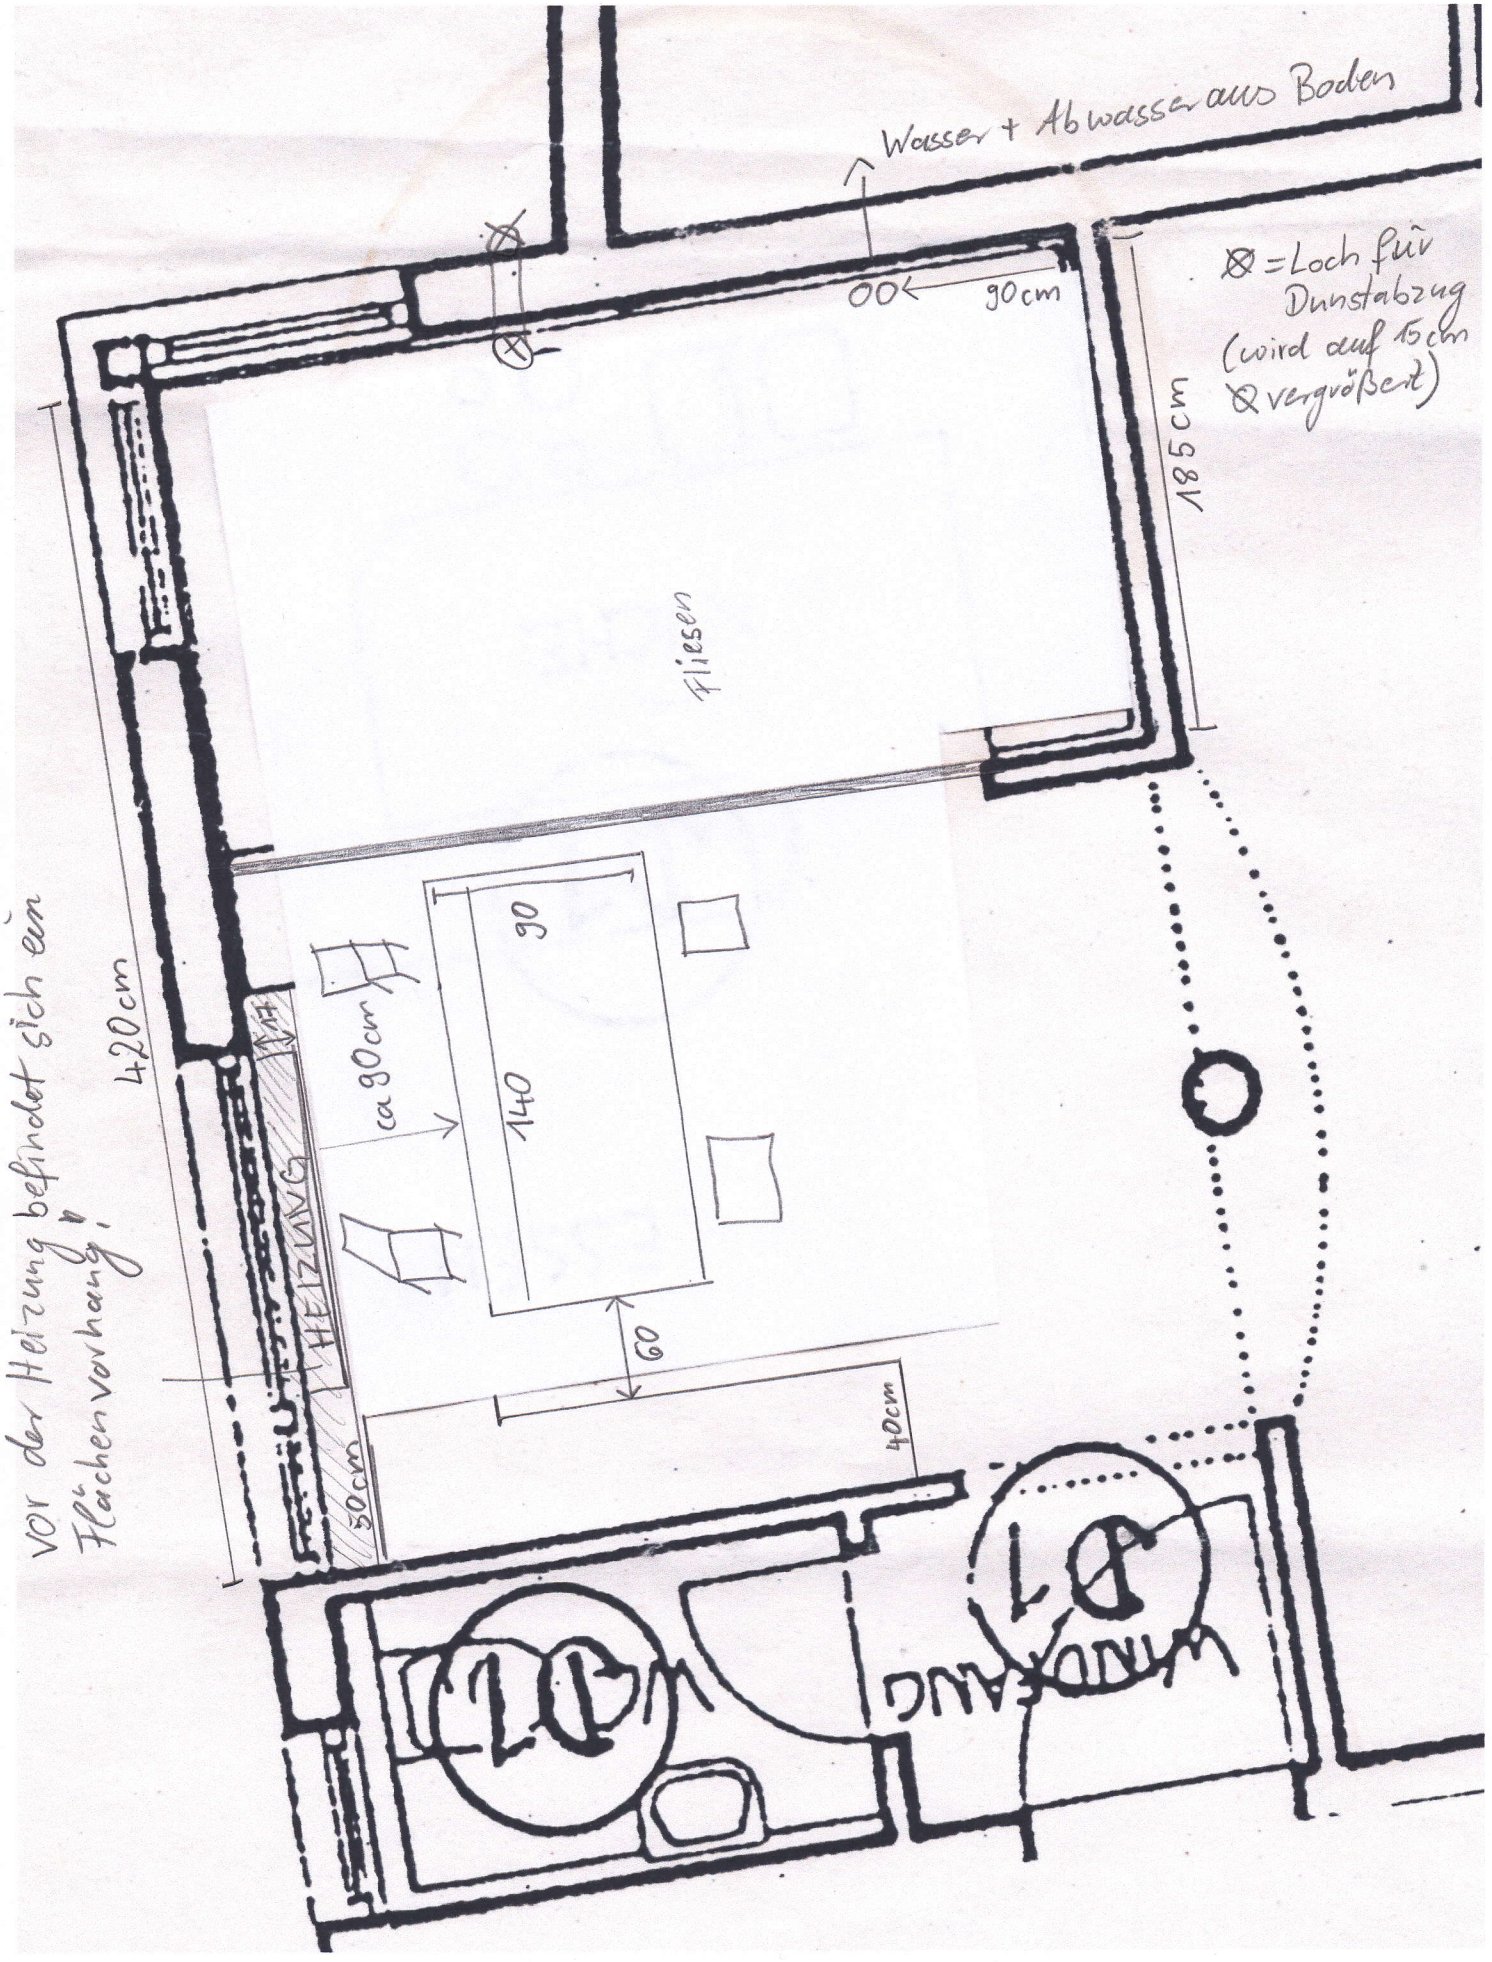

Wasser + Abwasser aus Boden
90cm
⊗ = Loch für Dunstabzug (wird auf 15cm ⊗ vergrößert)
185cm
Fliesen
420cm
vor der Heizung befindet sich ein Flächenvorhang!
HEIZUNG
ca 90cm
30
140
60
40cm
50cm
WC
WC