


de Elektroinstallation:

- Installation Aufputz
- Ausschalter
- Wechselschalter
- Taster
- Taster mit Kontrollleuchte
- Elektro-Auslass 230V
- Elektro-Auslass 400V
- Schukosteckdose
- Schukosteckdose Feuchtraum-Unterputz
- Schukosteckdose für Geschirrspüler
- Schukosteckdose für Kühlschrank
- Schukosteckdose für Waschmaschine
- Doppel-Schukosteckdose
- Dreifach-Schukosteckdose
- Auslass für Lüfter
- Auslass für Elektro-Warmwasserbereiter
- Auslass Deckenleuchte
- Auslass Wandleuchte
- Klingel
- Raumthermostat
- Innensprechstelle
- Auslass für Telefon
- TV/SAT-Steckdose
- Erdung/Potentialausgleich

Heizkörperdarstellung symbolisch

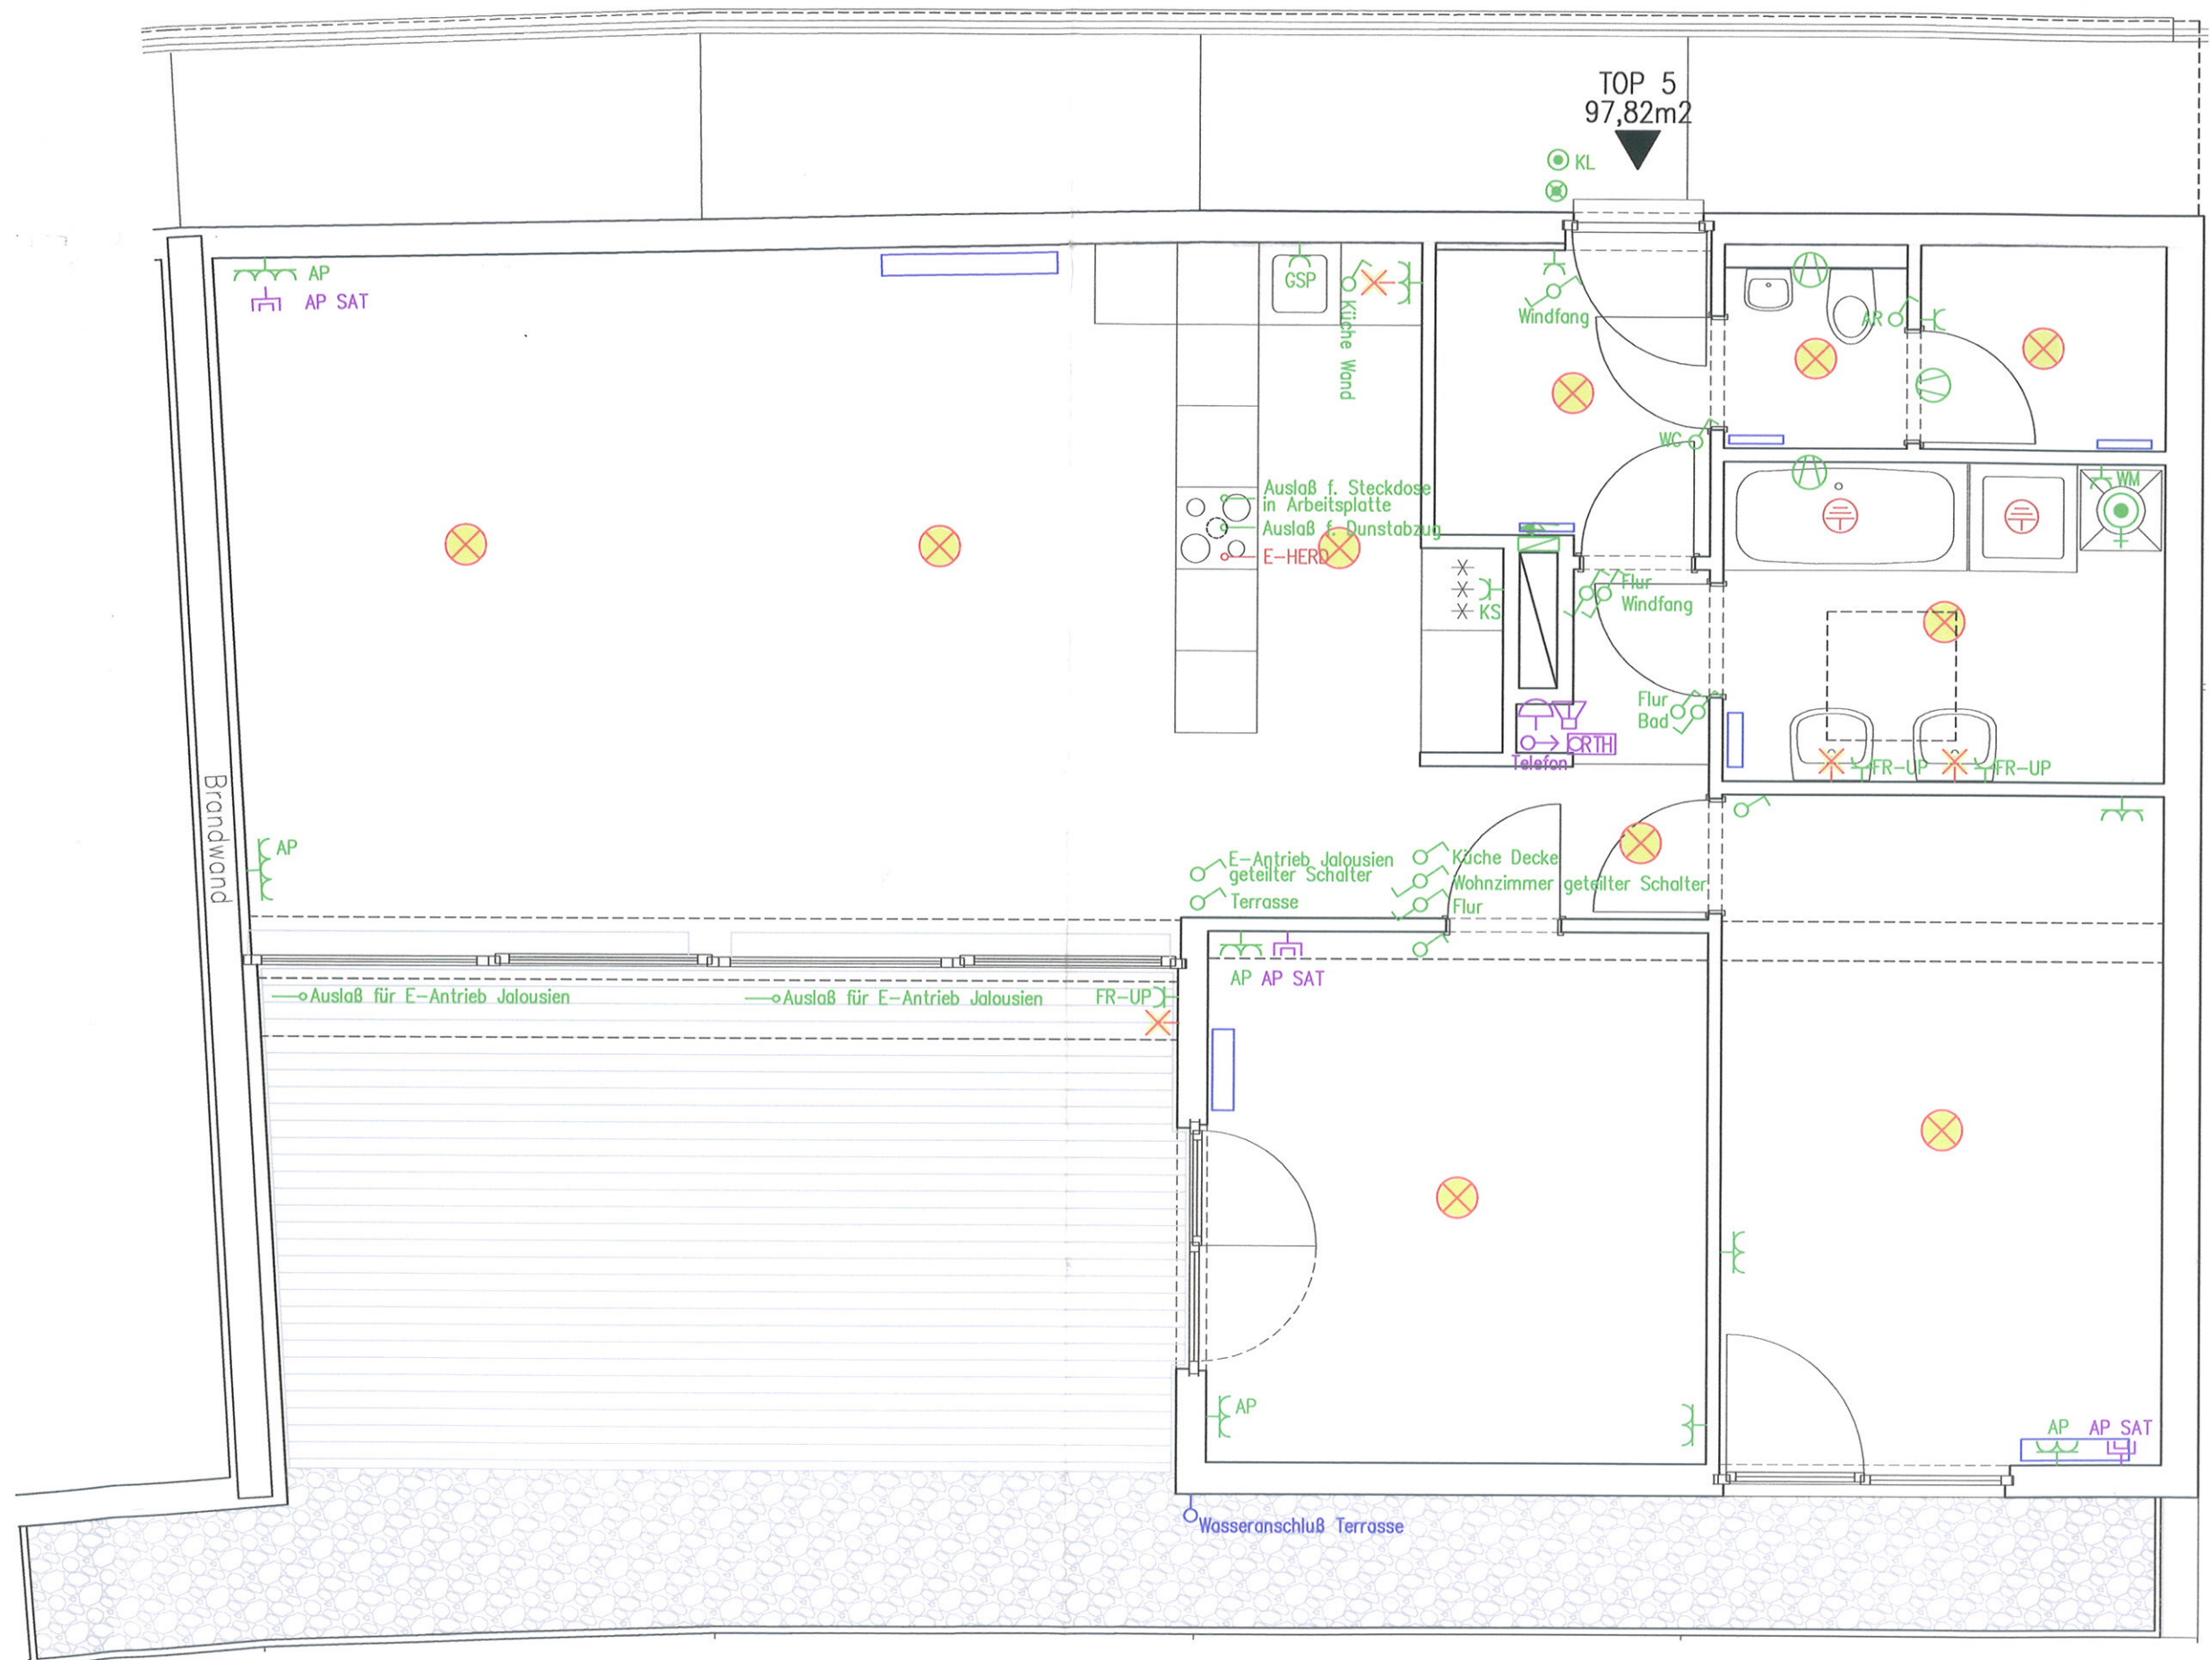

0 0,5 1

nen Installationen können von denen im
abweichen.