

Wohnhausanlage 22., Fahngasse 6

Installationsplan




Änderungen während der Bauausführung vorbehalten.
Möblierungsvorschlag - dargestellte Einrichtungsgegenstände sind nicht Teil der Wohnungsausstattung.
Stand: 07.11.2014

Legende



- Ausschalter
- Wechselschalter
- Ausschalter mit Kontrolllicht
- Serienschalter
- Kreuzschalter
- Steckdose 1 fach
- Steckdose 2 fach
- Steckdose mit Klappdeckel
- Steckdose Feuchtraum
- Steckdose Waschmaschine
- Steckdose Geschirrspüler
- Steckdose Dunstabzug
- Steckdose Kühlschrank
- E-Herd Anschluss
- Leuchte Deckenauslass
- Leuchte Wandauslass
- Klingeltaster
- Ventilator
- Erdung Badewanne/Dusche
- Schwachstromdose (LD, UPC, TEL)
- Innensprechstelle
- Rauchmelder Batteriebetrieben
- Elektro Verteiler
- Schwachstrom Verteiler

Heizkörper

Vorsatzschale raumhoch

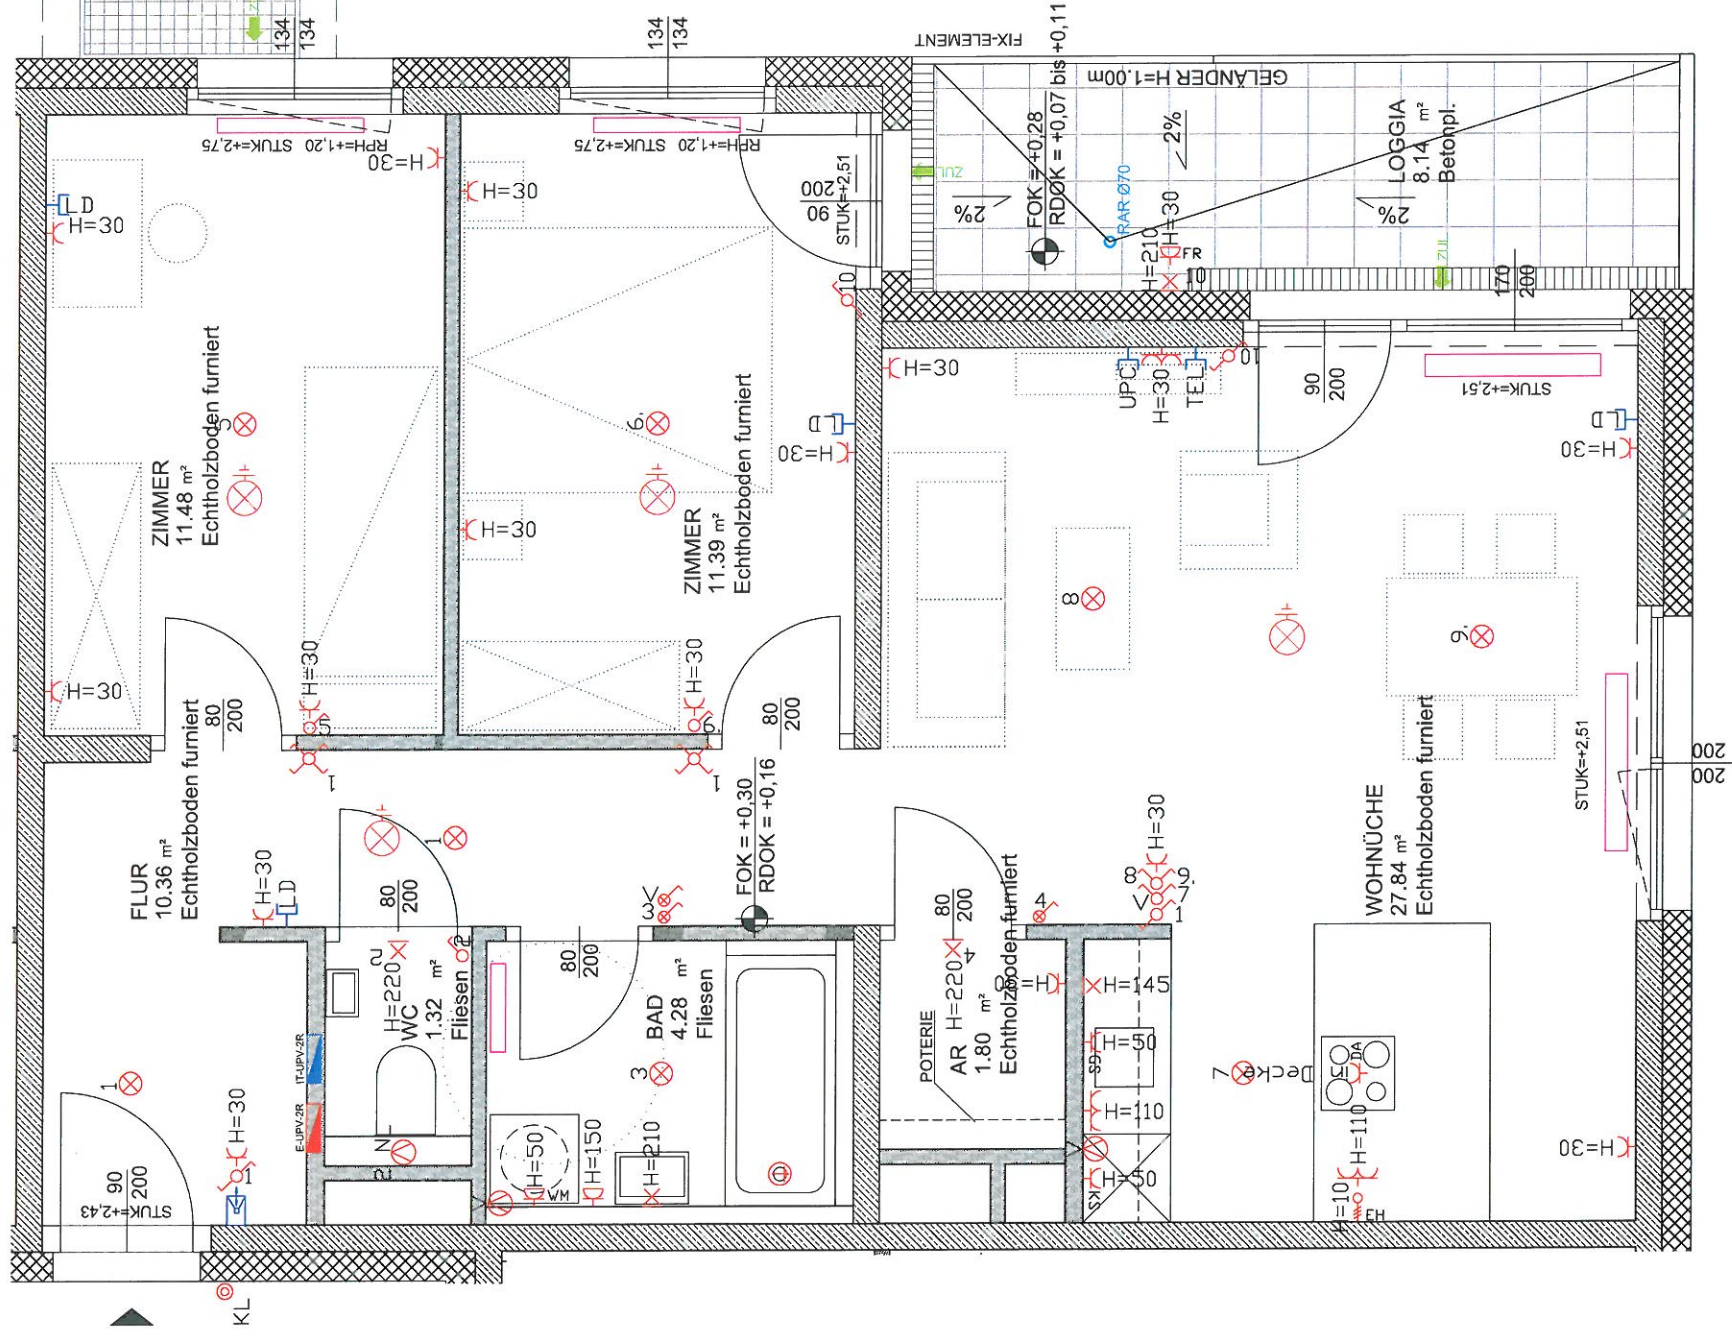

M 1:50

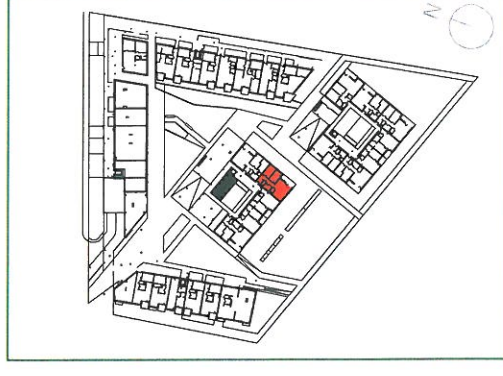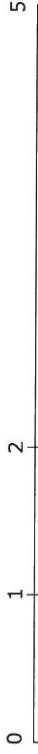

Stiege 4/Top 02/EG
3 Zimmer
ca. 77 m²
Wohnnutzfläche (inkl. Loggia)