



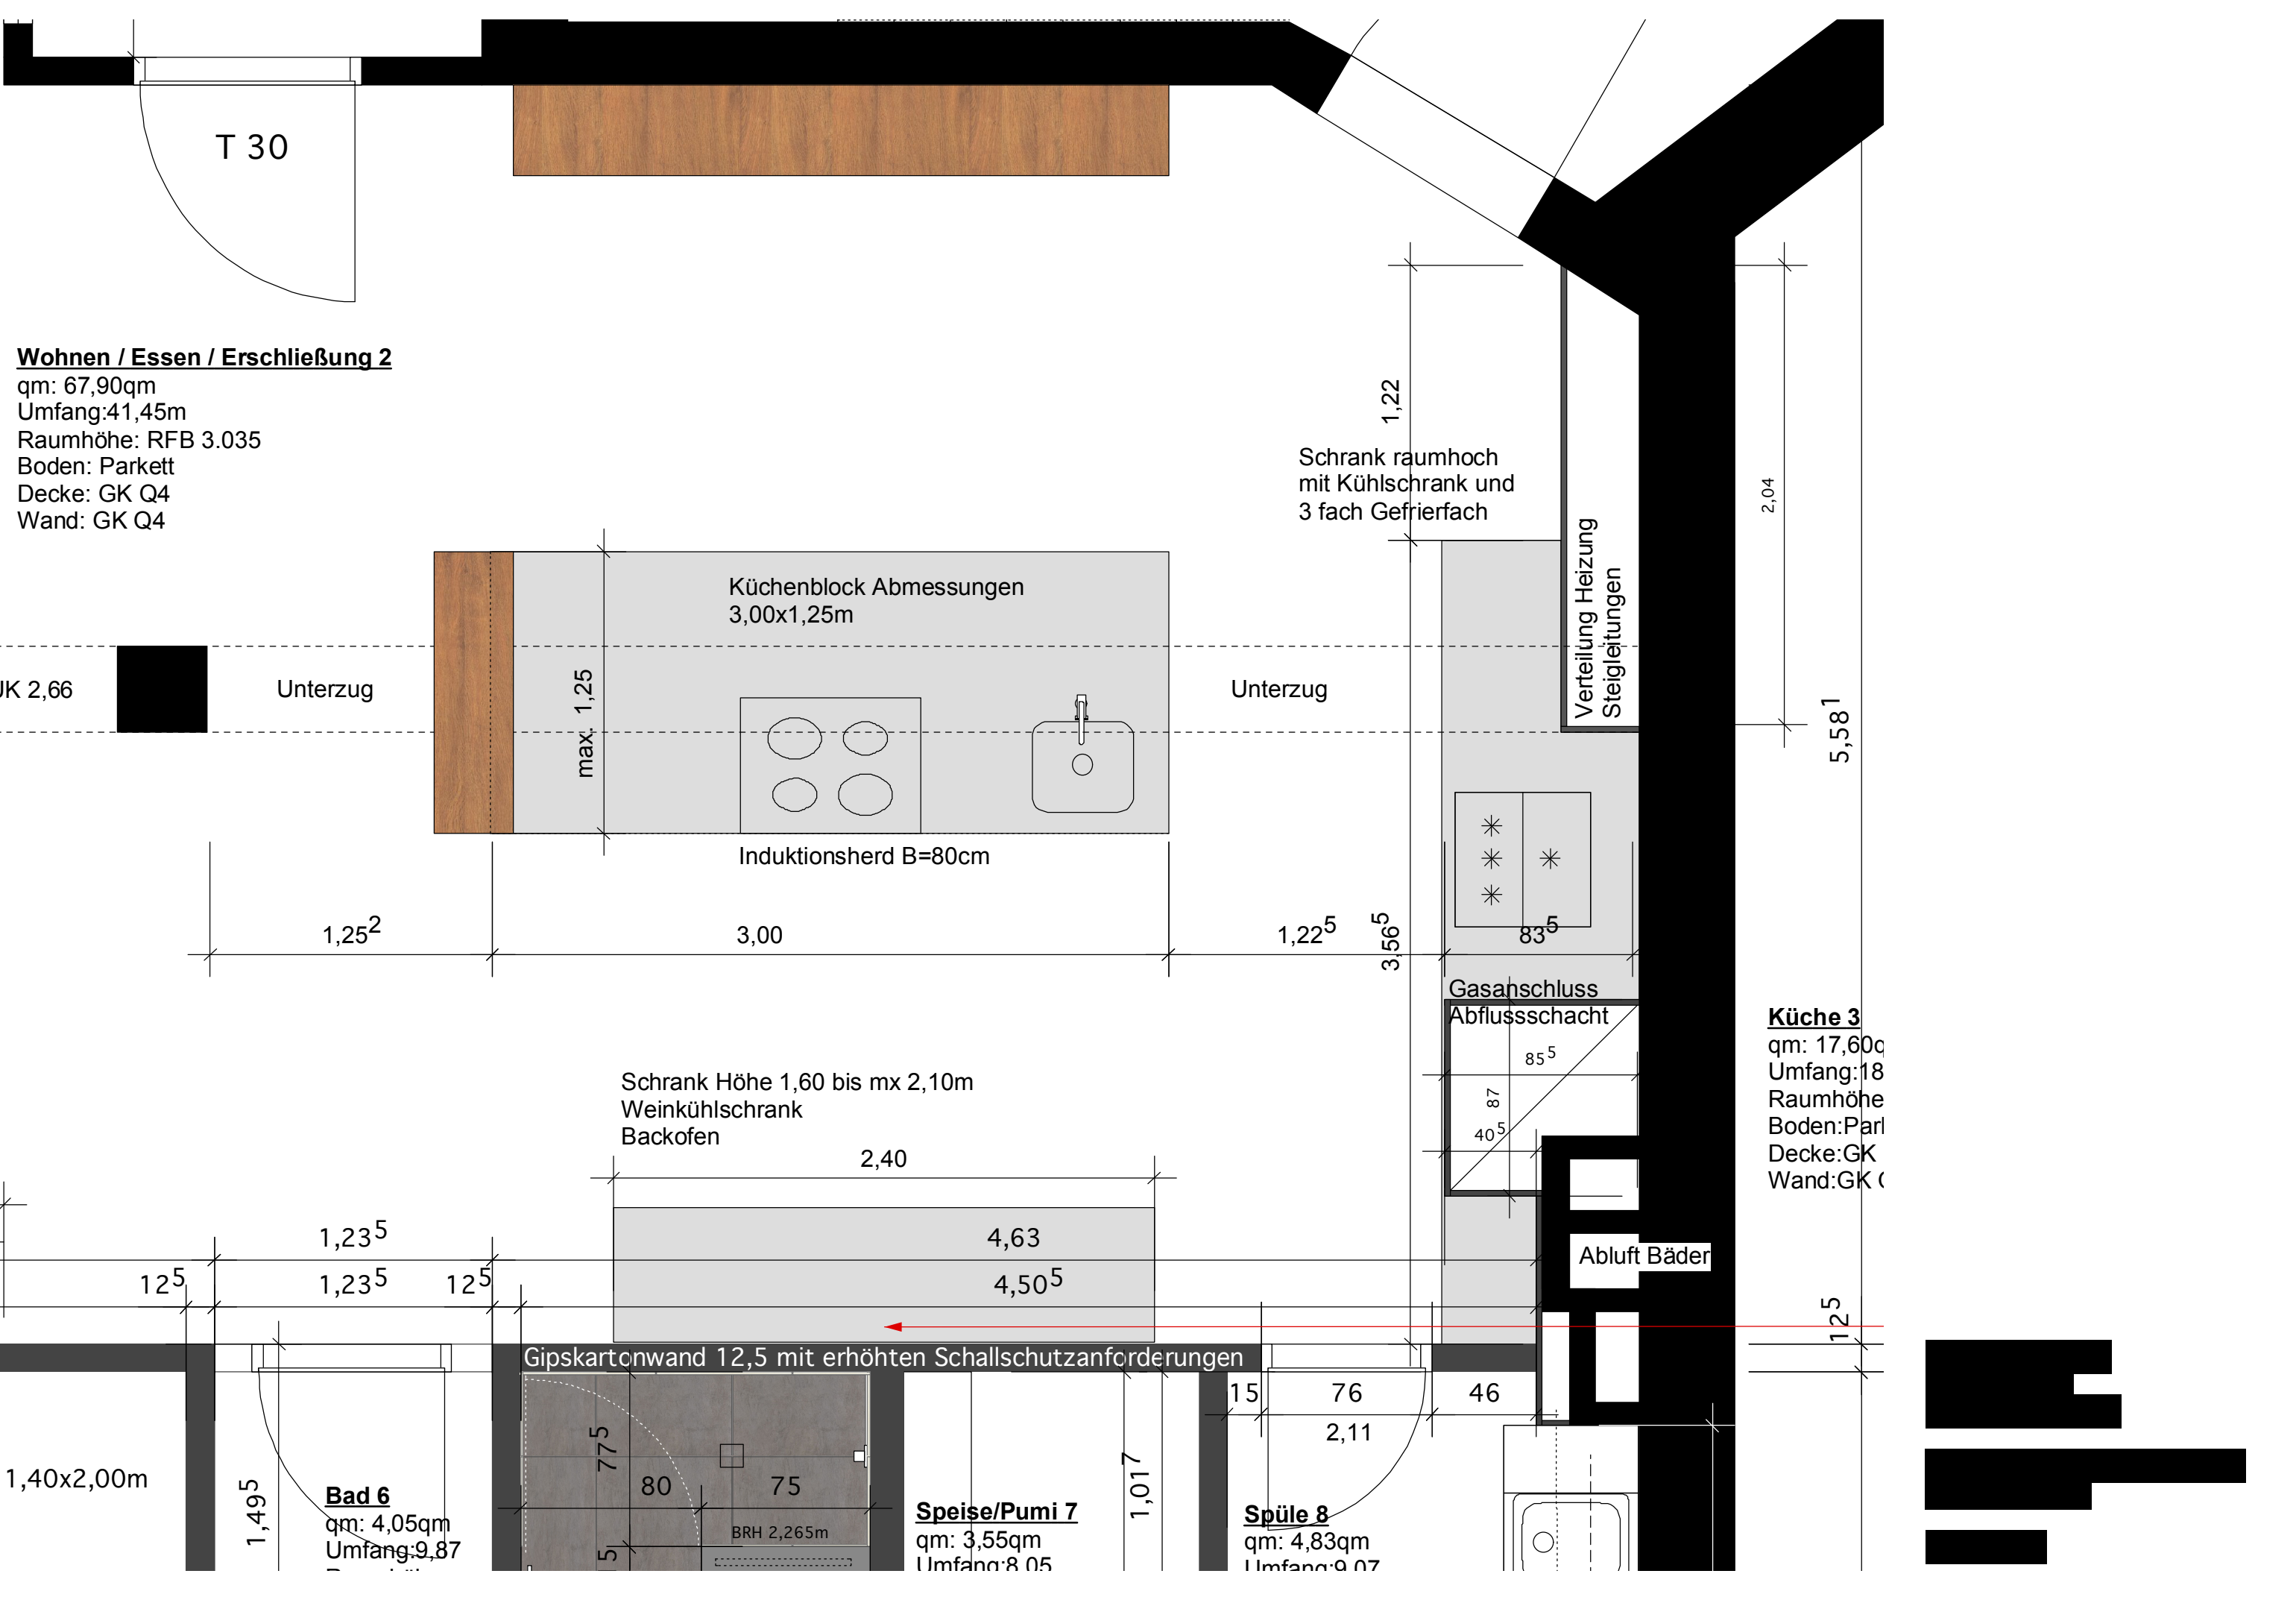

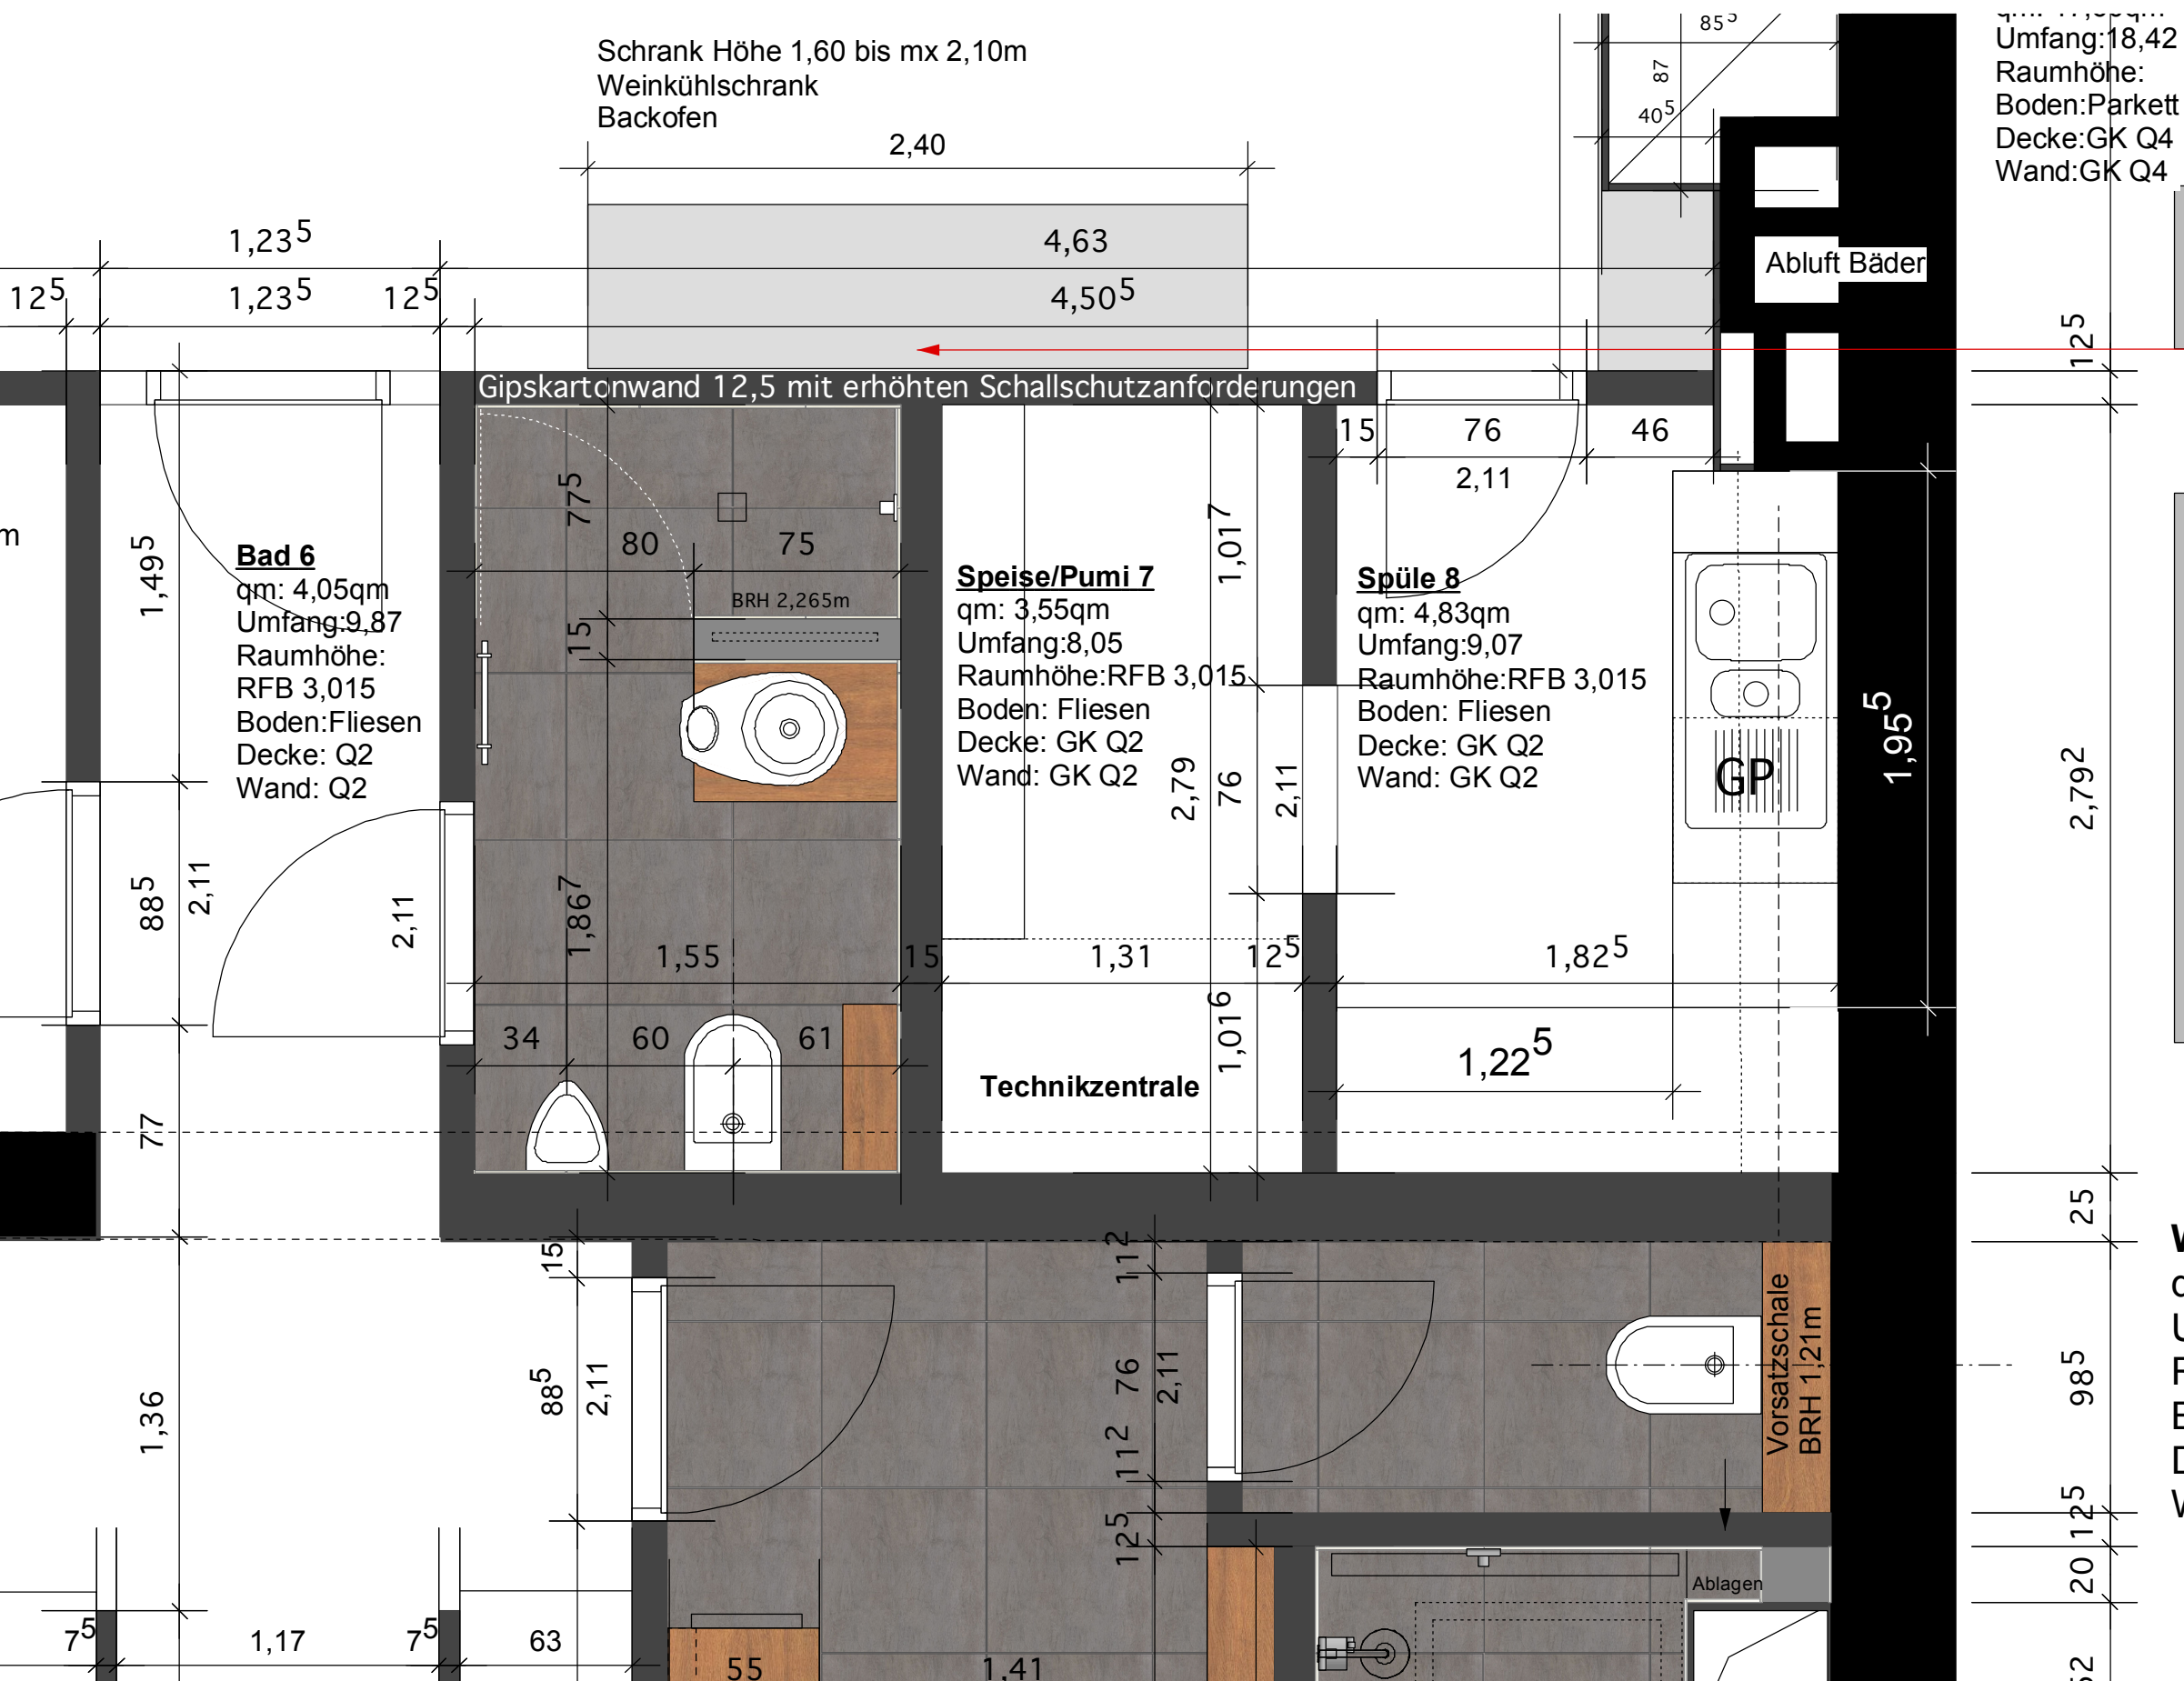

Wasseranschluss / Abfluss
 für nachträglichen Einbau
 eines Geschirrspülers

Spülküche:
 -Spüle
 -Geschirrspüler
 -Oberschränke nur an Längsseite
 -Höhe der Oberschränke ca 50cm
 liegendes Format
 -Lichtband auf und unter den
 Oberschränken montiert

WC -12
 qm: 2,15qm
 Umfang: 6,36m
 Raumhöhe: RFB 3,02
 Boden: Fliesen
 Decke: GK Q2
 Wand: GK Q2 / Fliesen

