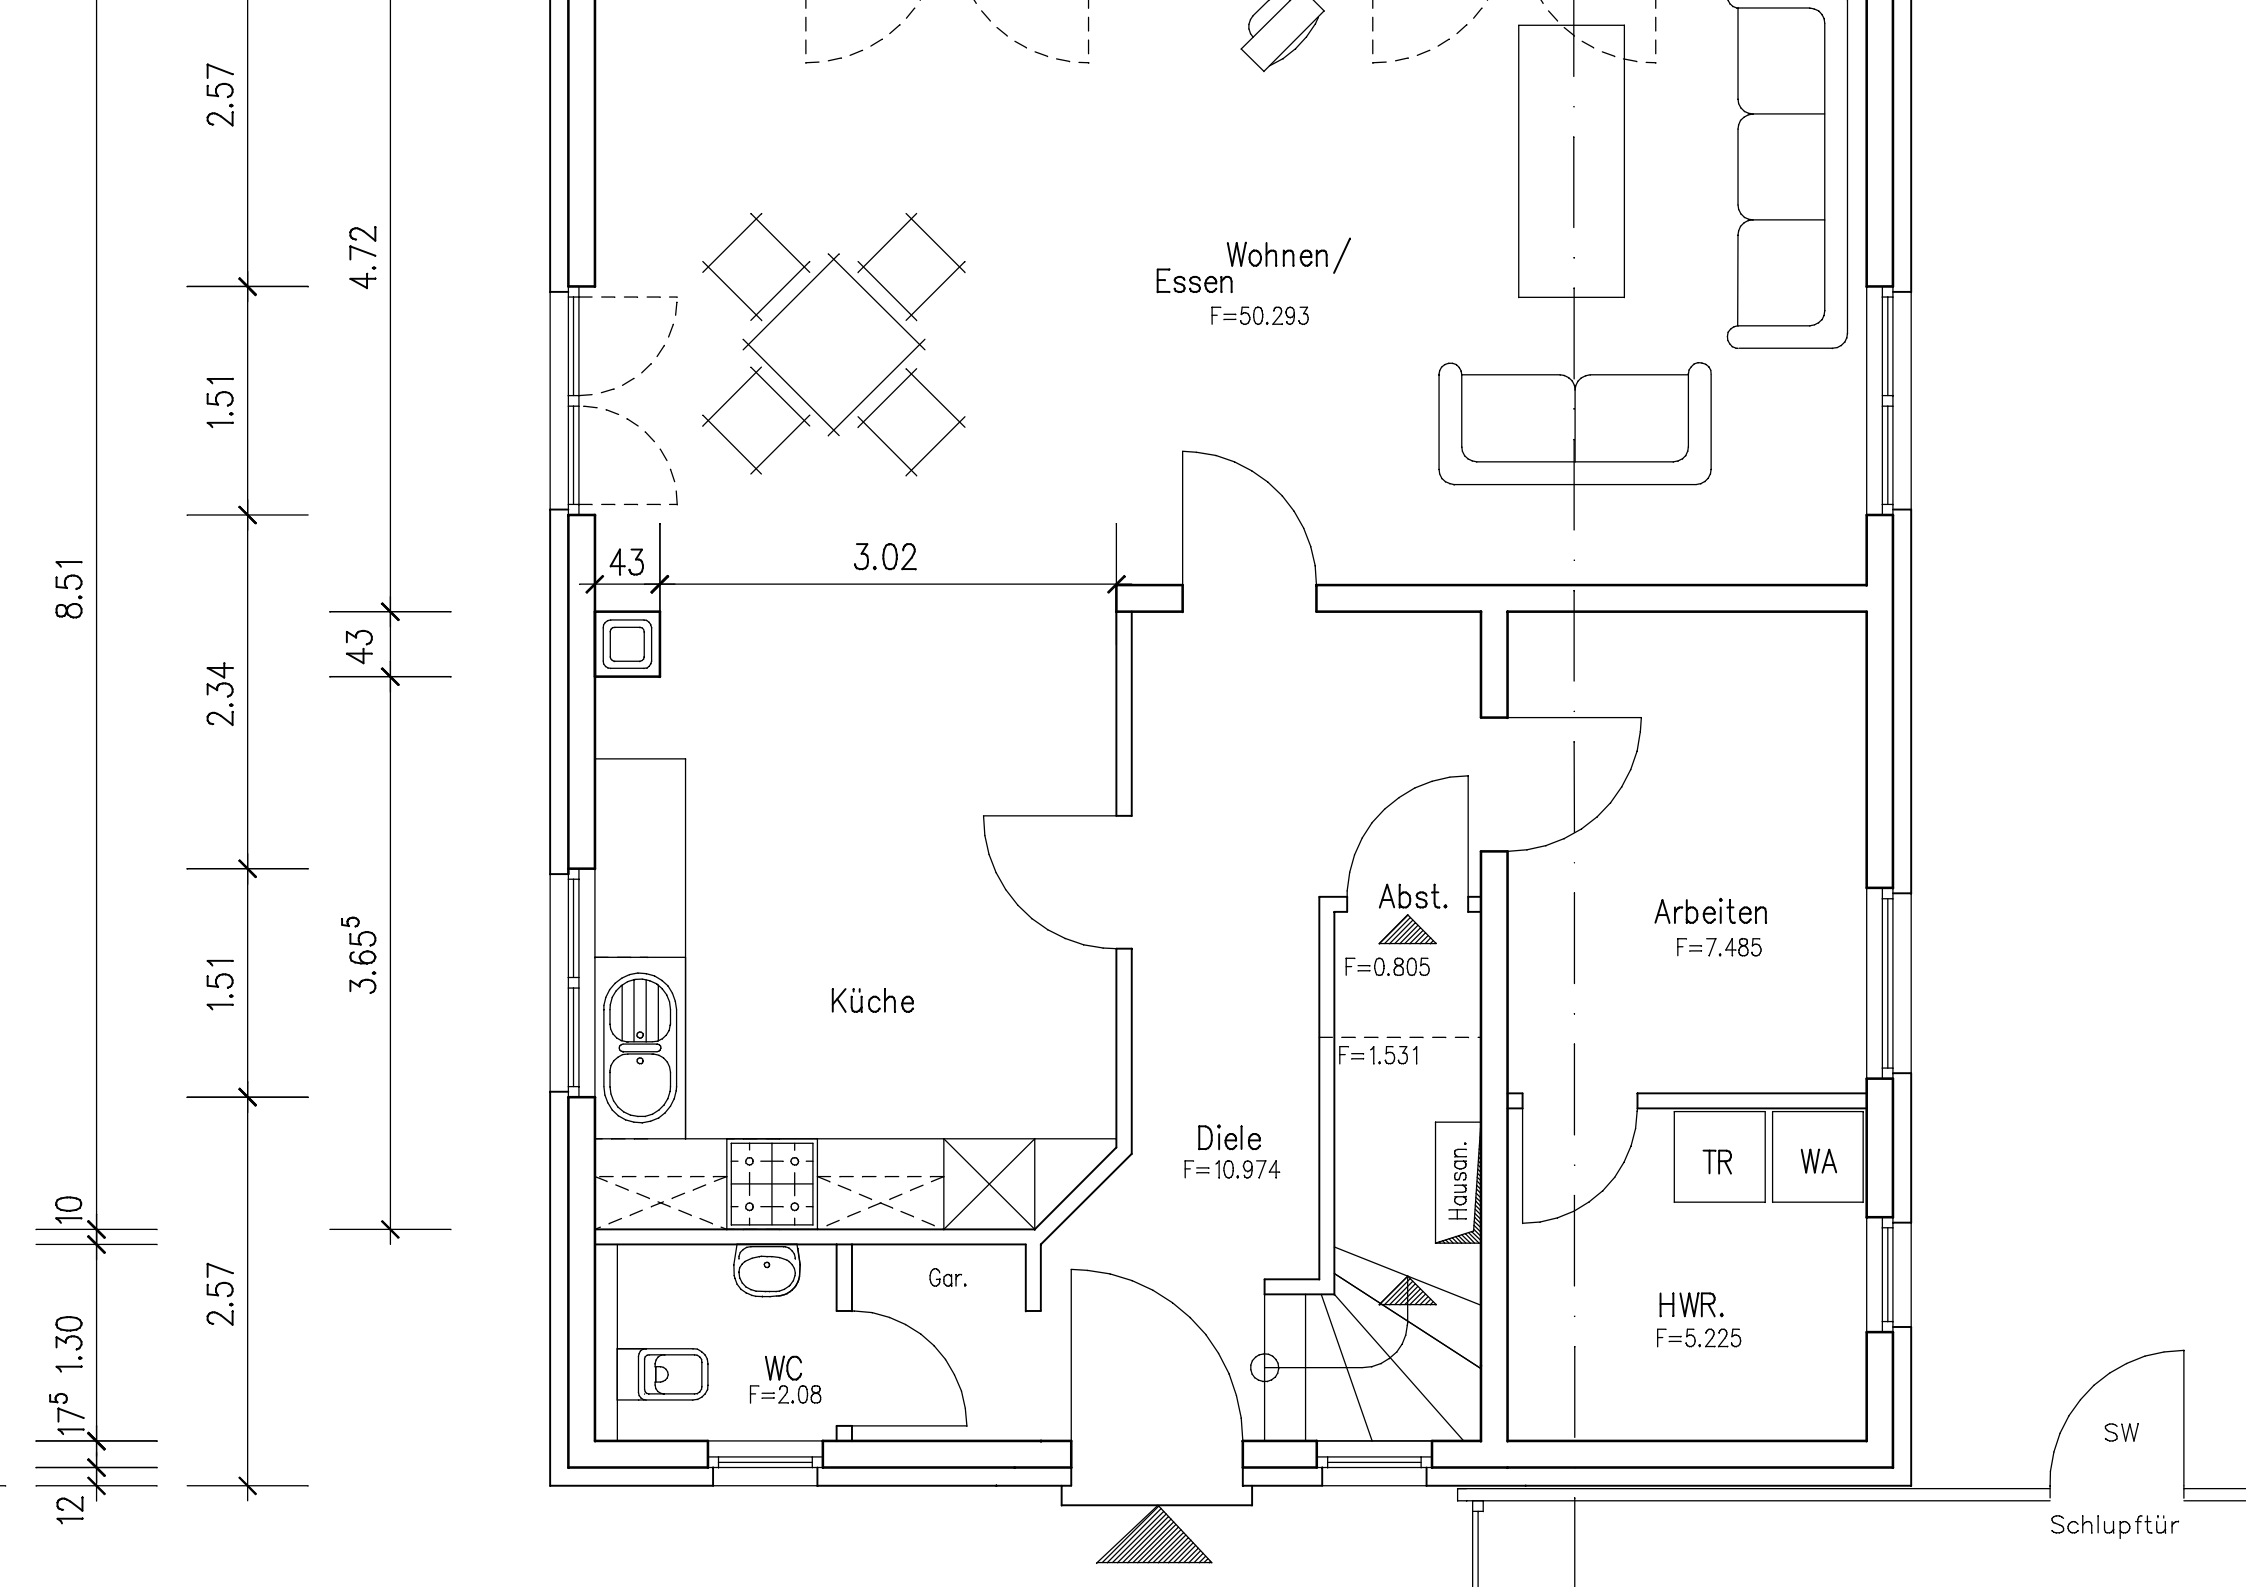

Wohnen/
Essen
F=50.293
43
3.02
Küche
Abst.
F=0.805
F=1.531
Arbeiten
F=7.485
Diele
F=10.974
Hausan.
TR
WA
HWR.
F=5.225
Gar.
WC
F=2.08
SW
Schlupftür
8.51
2.57
1.51
2.34
1.51
2.57
10
1.30
17.5
12
4.72
43
3.65.5