


gesamt
Deckenhöhe
2,50h

Fenster

Decke 0,45h
Fenster
Boden 0,68h

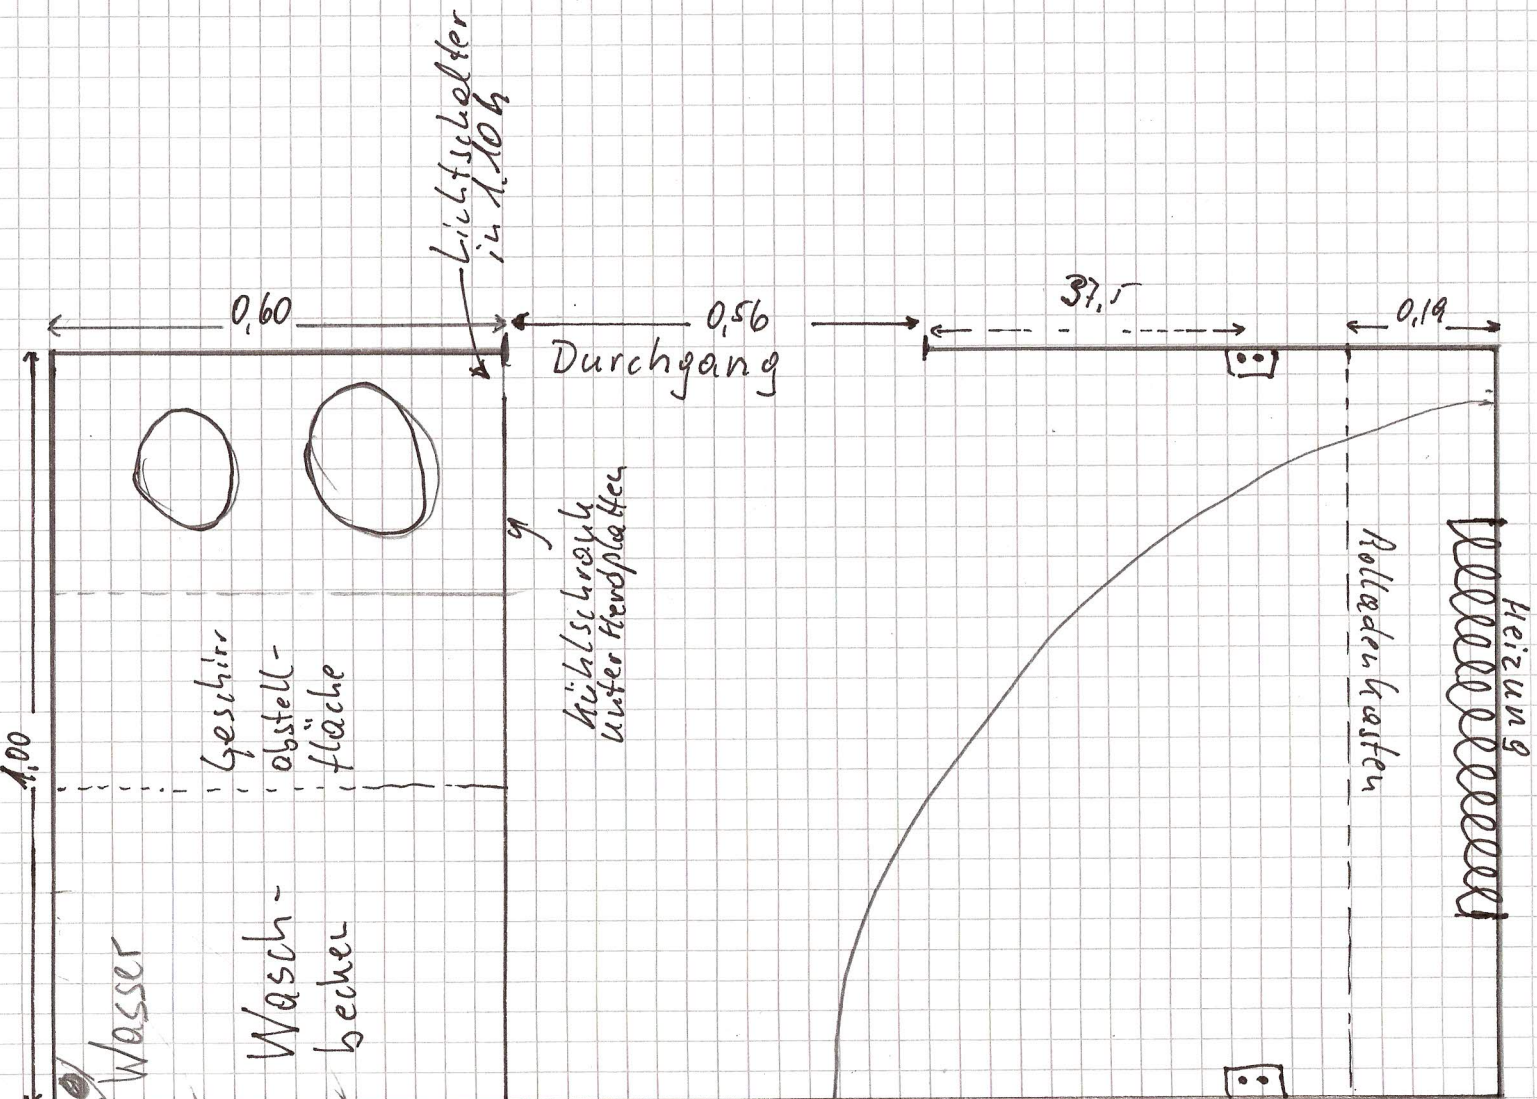

Marmerplatte
als Fensterbrett
Fenster kann
gegenwärtig nur
geklippt werden

Stechdose

0,21h

Stechdose

bis 1,50 gekachelt