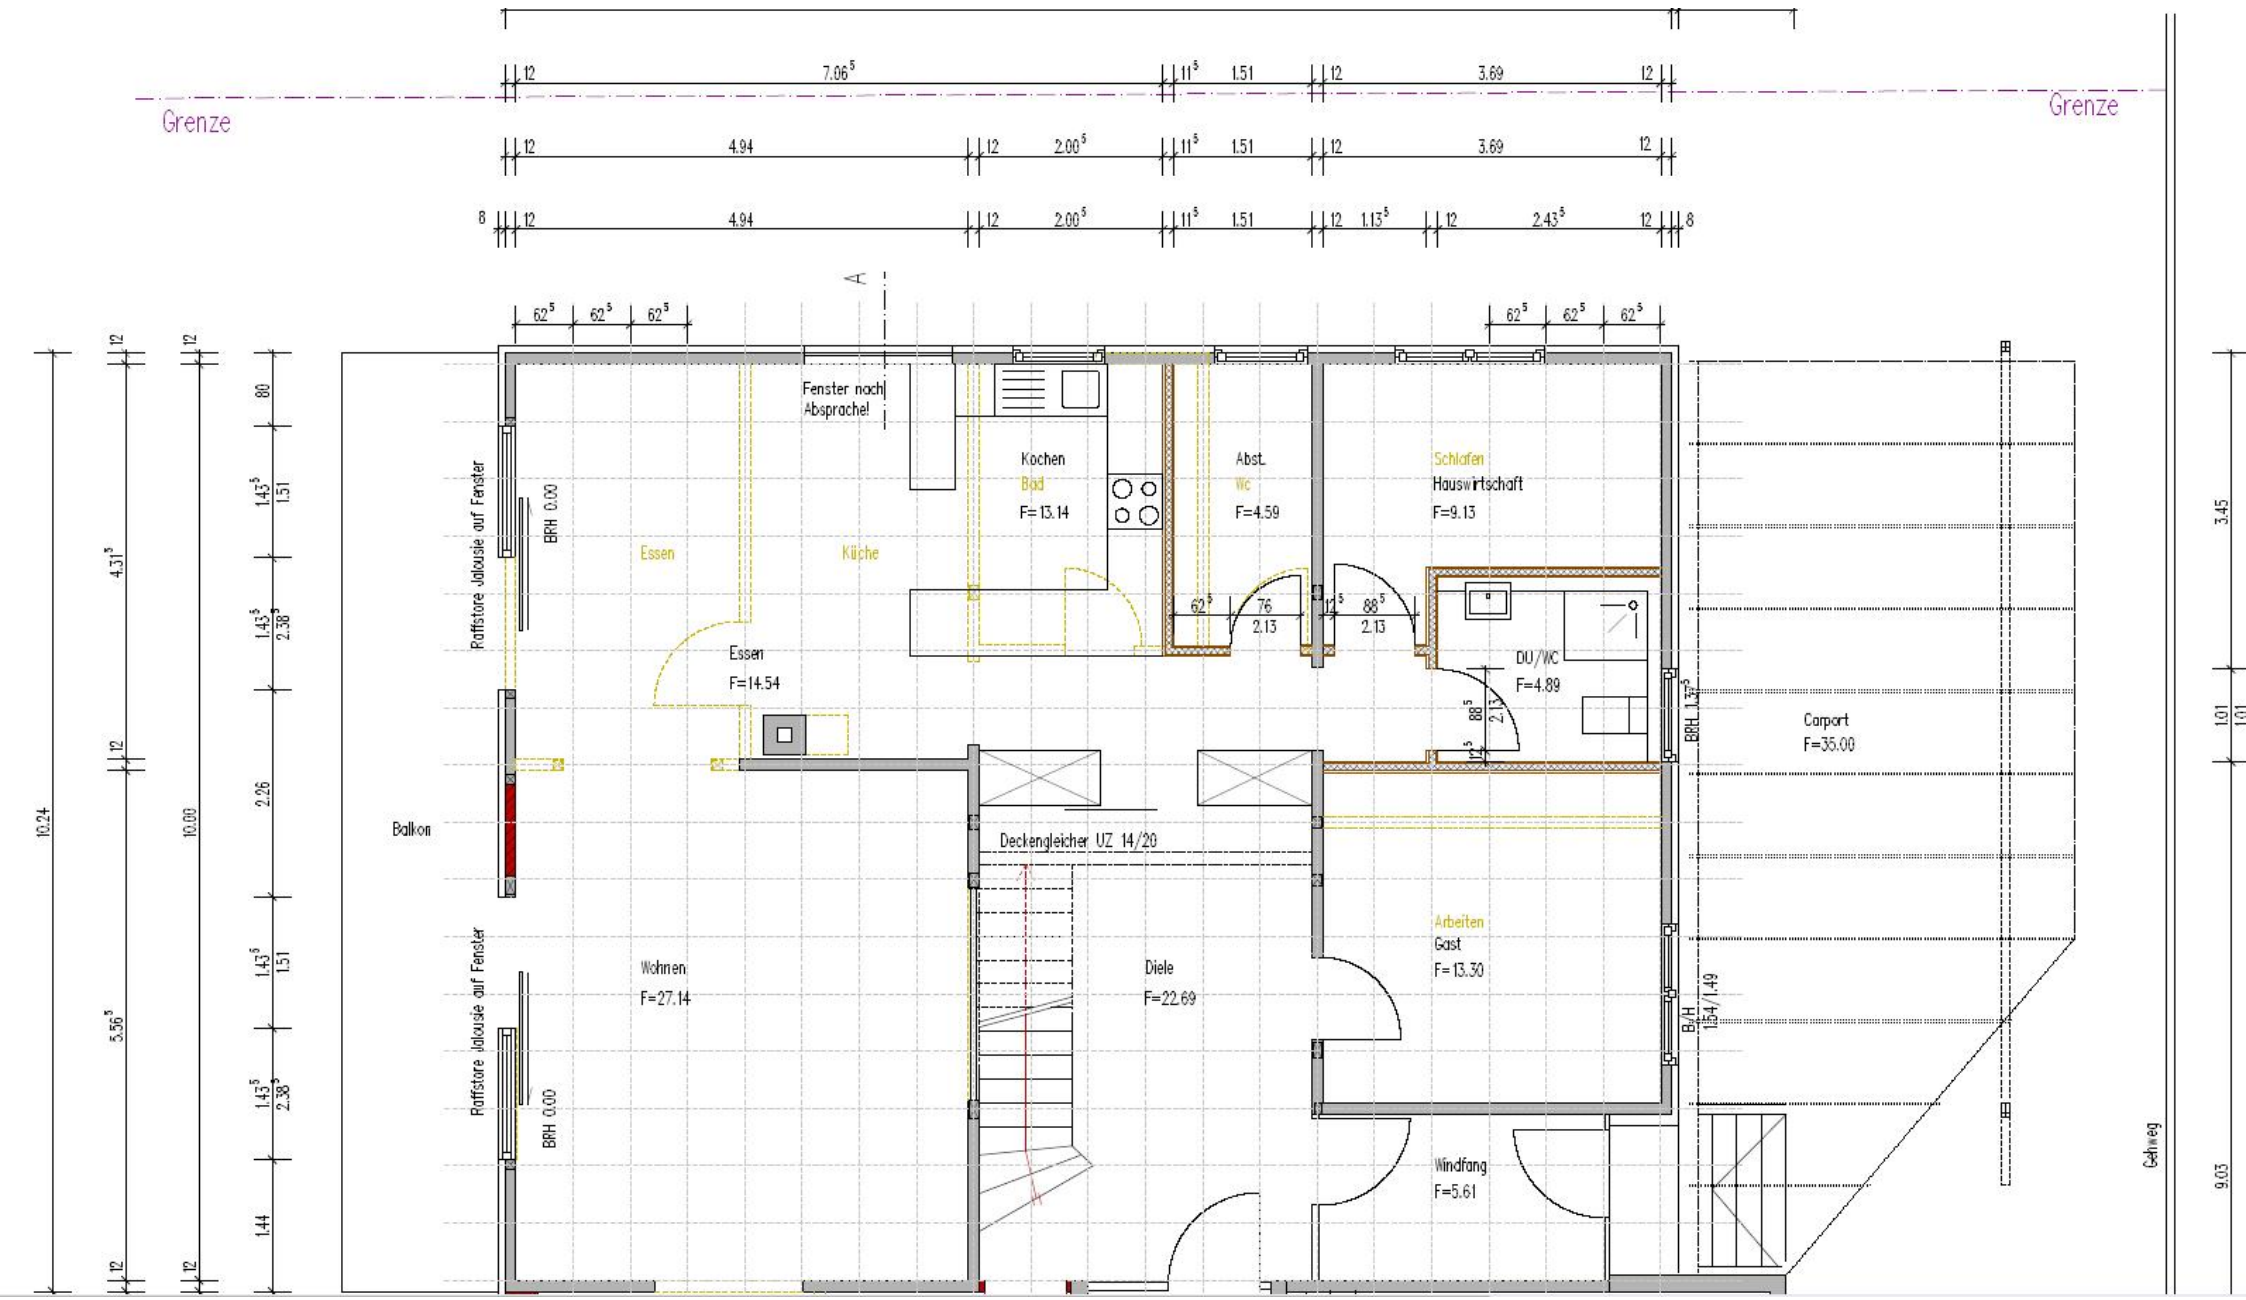

Grenze
Grenze
Fenster nach Absprache!
Kochen
Bad
F=13.14
Abst.
WC
F=4.59
Schlafen
Hauswirtschaft
F=9.13
Essen
Küche
Essen
F=14.54
DU/WC
F=4.89
Carport
F=35.00
Balkon
Deckengleicher UZ 14/20
Wohnen
F=27.14
Diele
F=22.69
Arbeiten
Gast
F=13.30
Windfang
F=5.61
Raffstore Jalousie auf Fenster
BRH 0.00
Raffstore Jalousie auf Fenster
BRH 0.00
BRH 1.49
Gehweg