


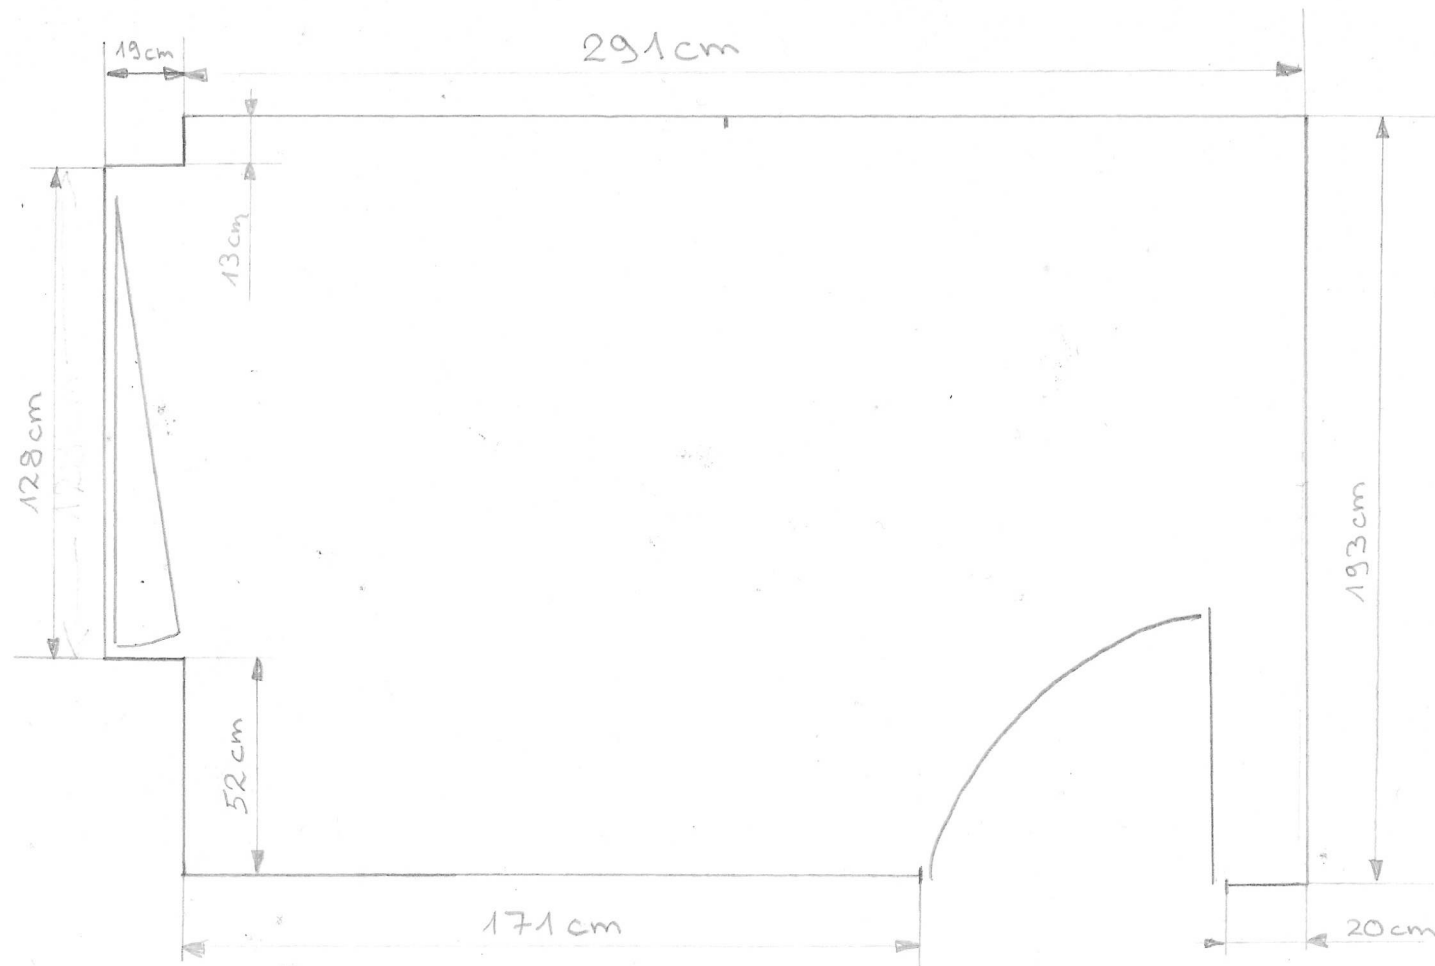

Deckenhöhe 157 cm

aktuelle Arbeitshöhe 86 cm - 86,5 cm

Tür 80 cm mit Rahmen 97 cm

Fenster 120 cm breit