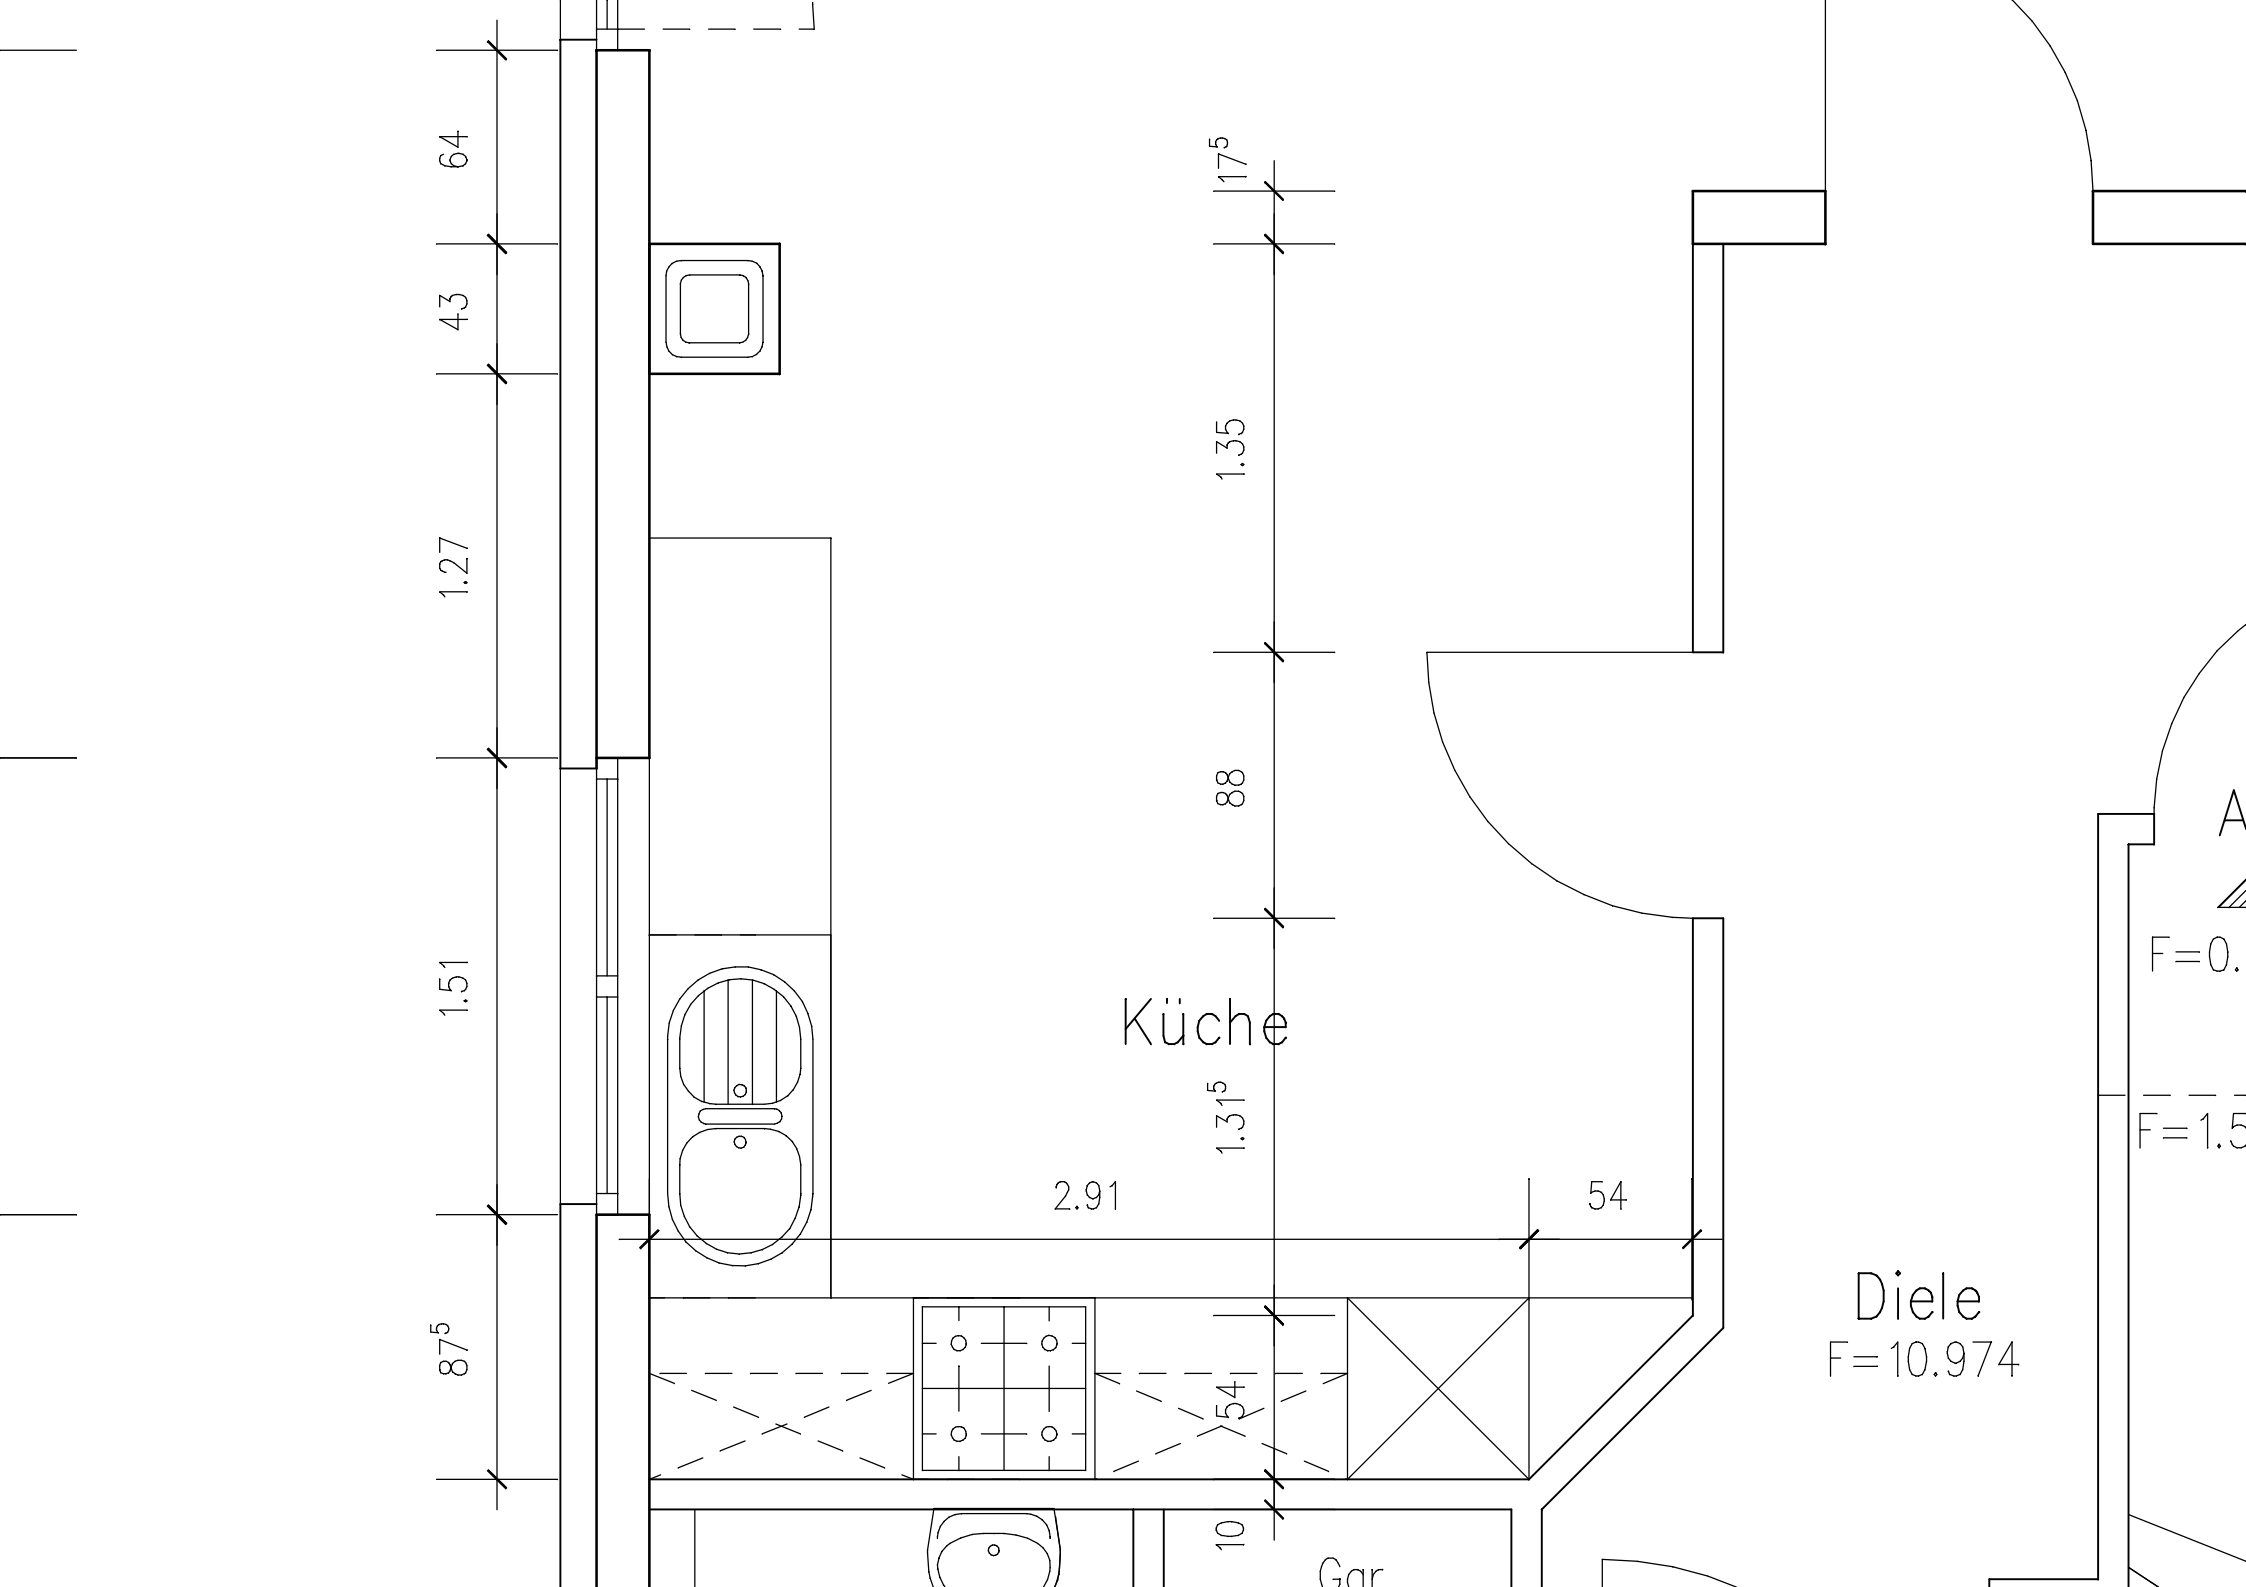

64
43
1.27
1.51
87⁵
17⁵
1.35
88
1.31⁵
Küche
2.91
54
54
10
Diele
F=10.974
F=0.
F=1.5
Gar