


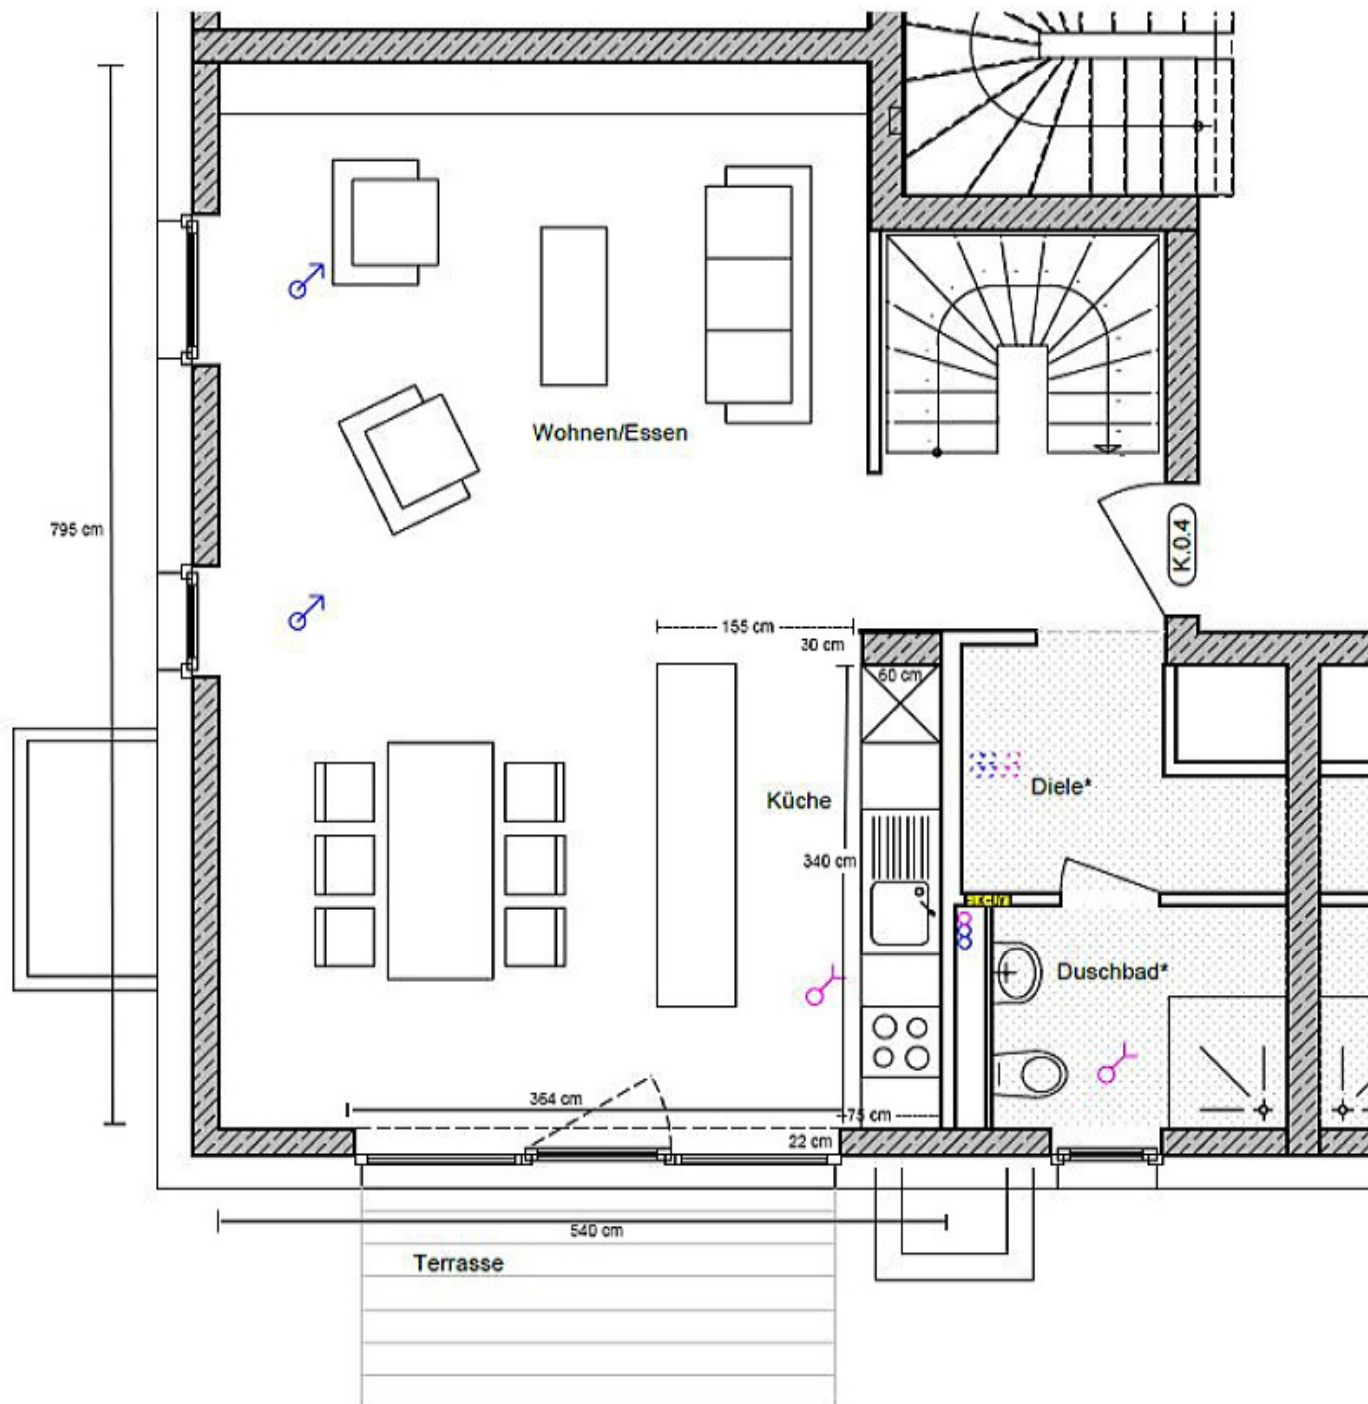

Wohnen/ Essen
 Küche
 Duschbad*
 Diele*
 Terrasse

(7.2 x 0.5)

*geringere Raumhöhe

Wohnfläche

Schlafen
 Zimmer 1
 Zimmer 2
 Bad
 Abst.*
 Flur

*geringere Raumhöhe

Wohnfläche

Gesamtwohnfläche

Nutzfläche (Keller 1/2 + Vorraum)

