


	B	H	T	
Kühlschrank	0,60	2,00	0,30	mit Griffen
Mikrowelle	0,48	0,29	0,41	" "

Was kommt auf die Arbeitsfläche:

- Toaster
- Wasserkocher
- Kaffeemaschine
- Wassersprudler
- Mikrowelle
- evtl. Messerblock

Arbeitshöhe:


z. Zt. 85 cm
gewünscht 95 cm

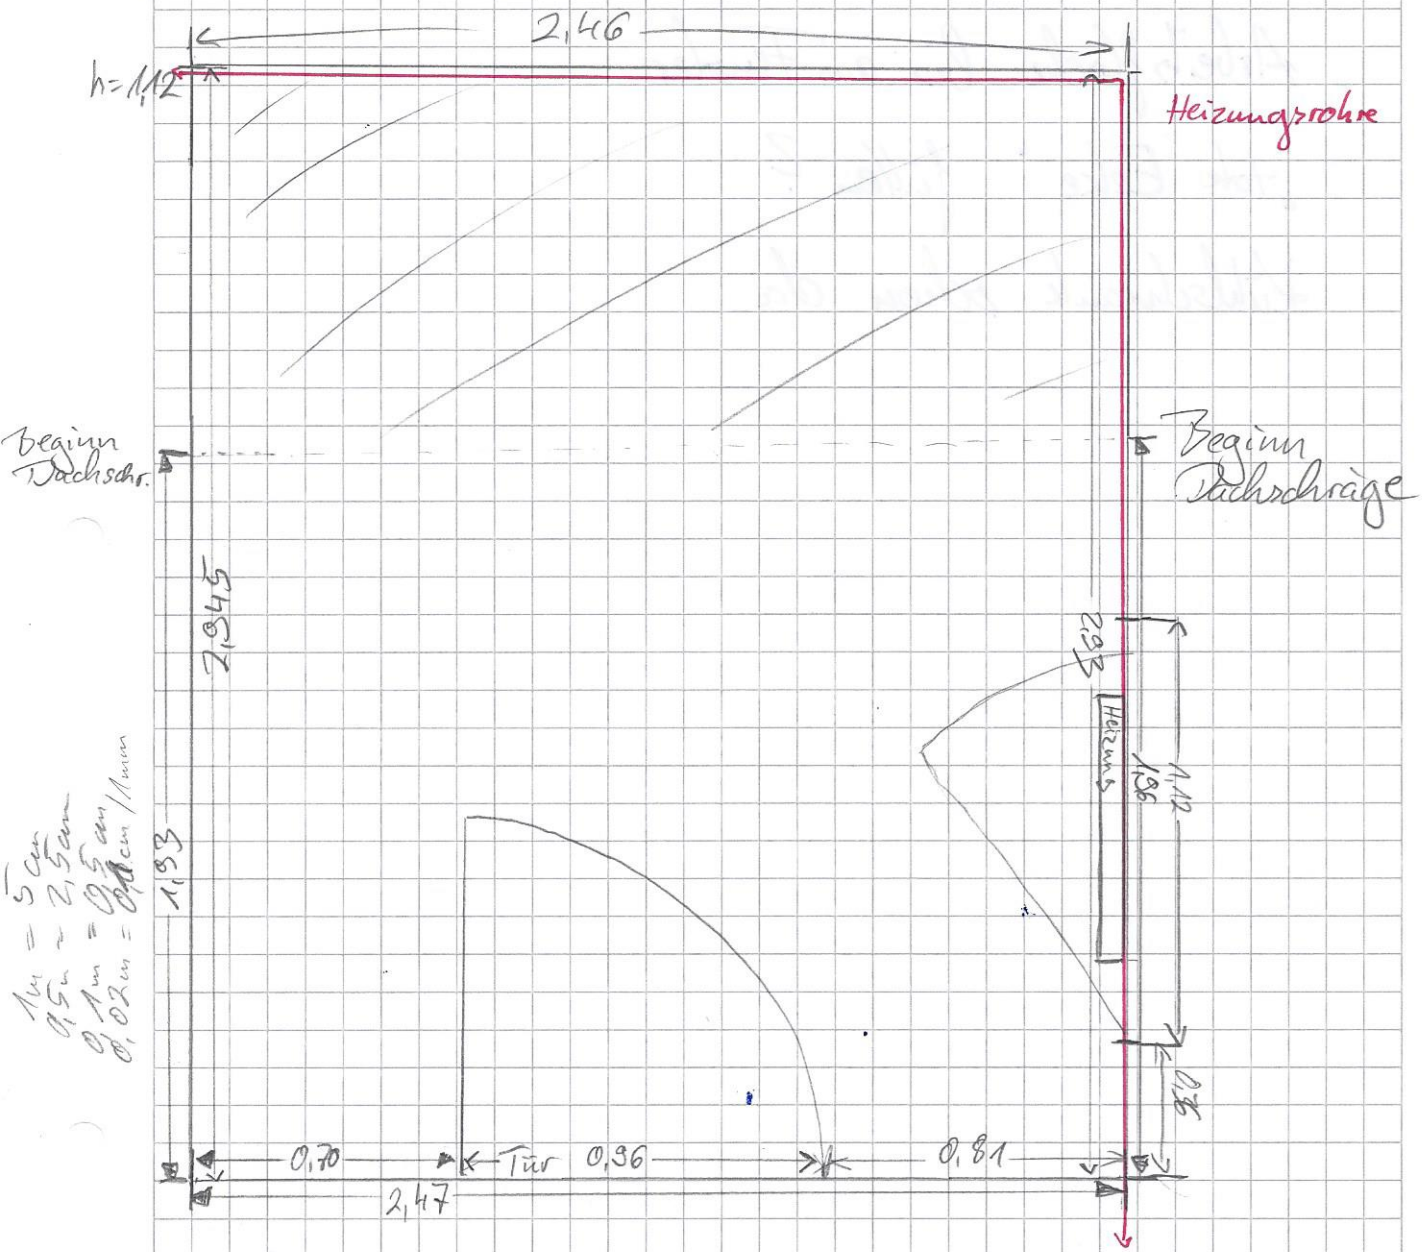

Heizung: 2m von Wand

Türwand


13

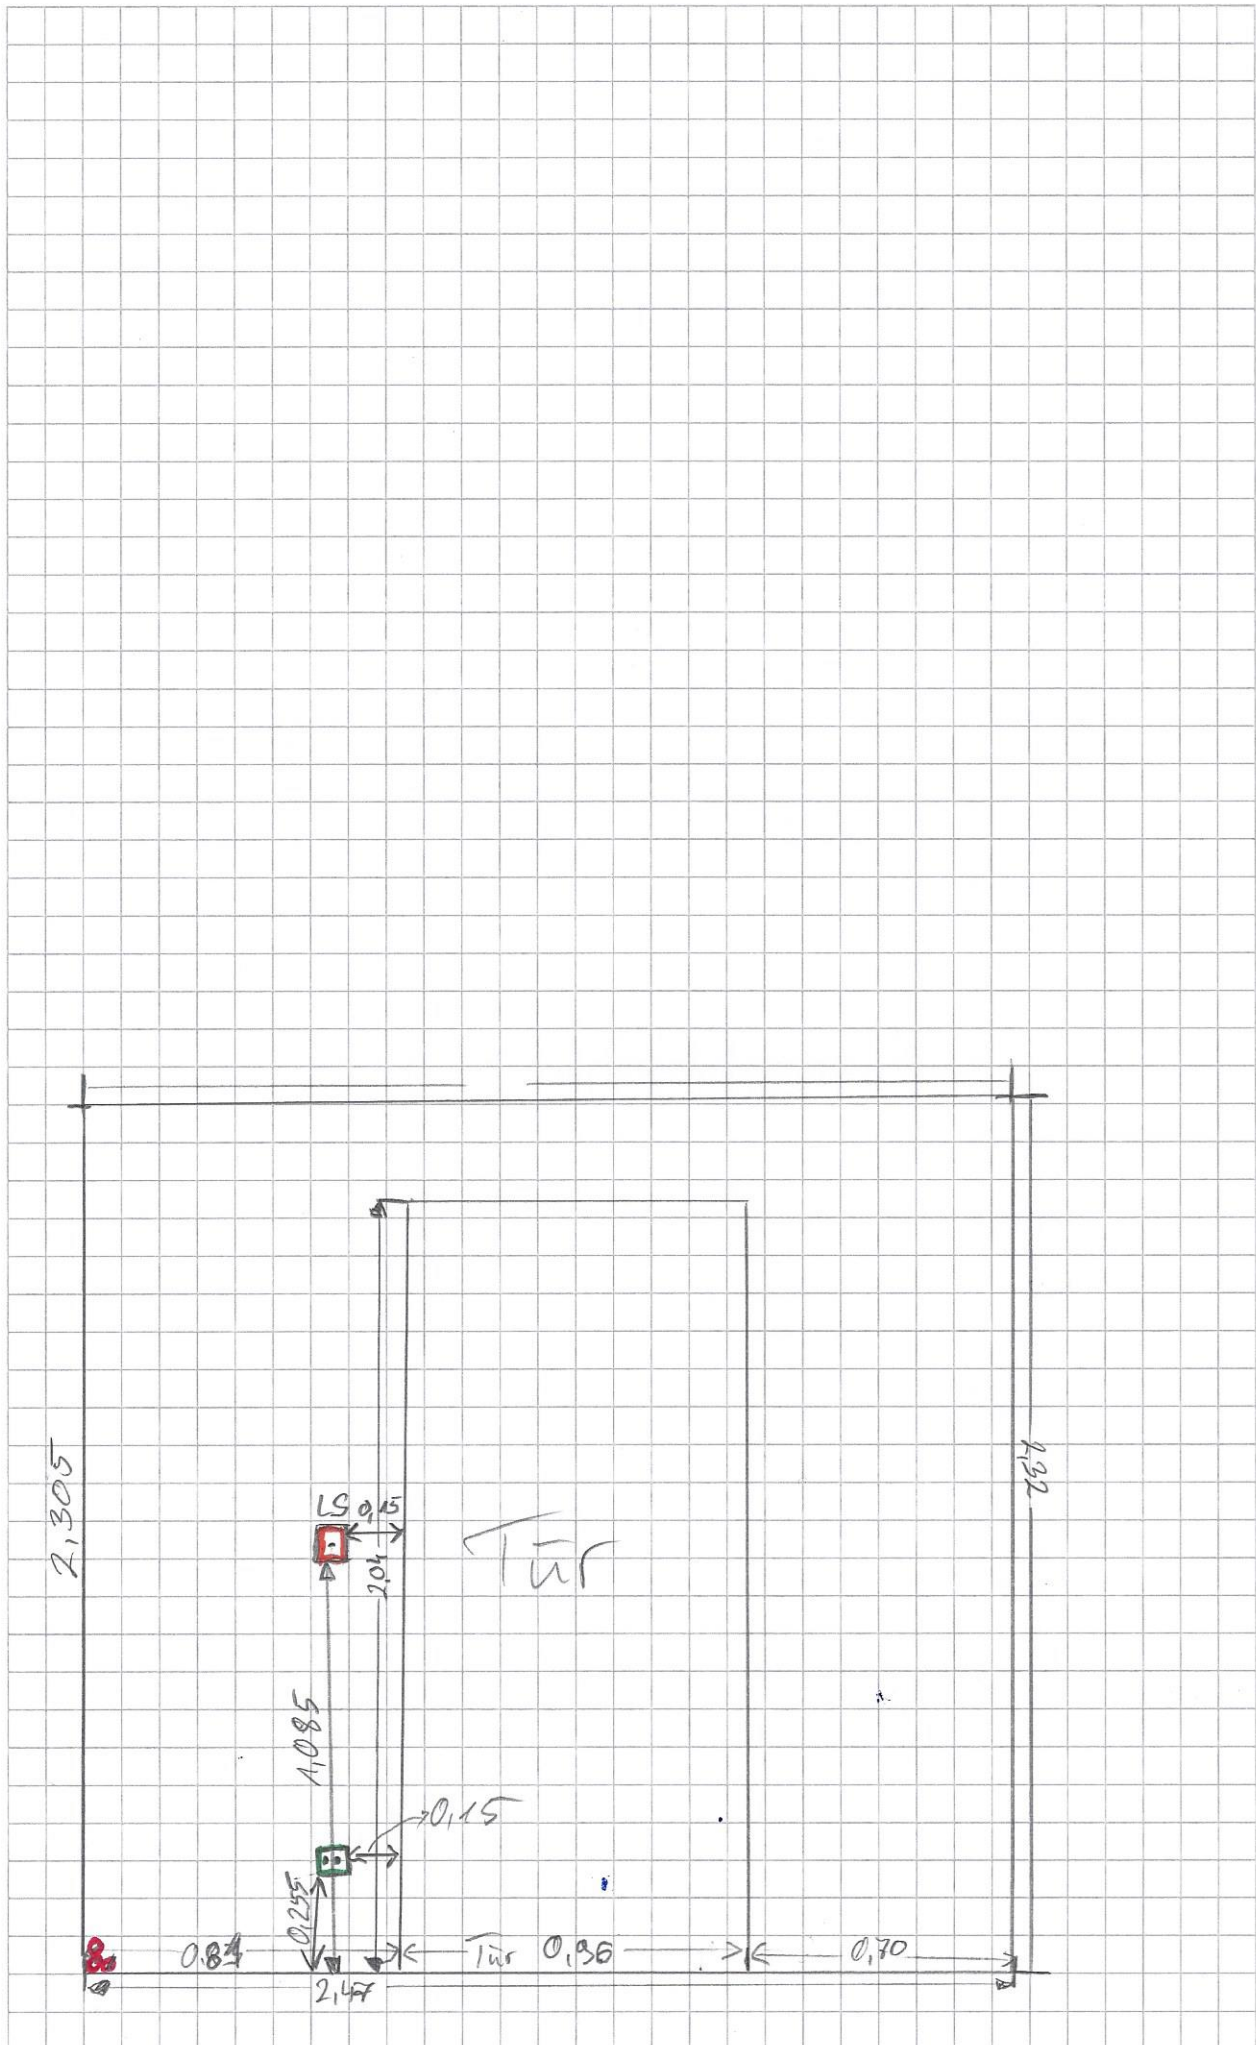

0225

55
1,05

Fensterwand

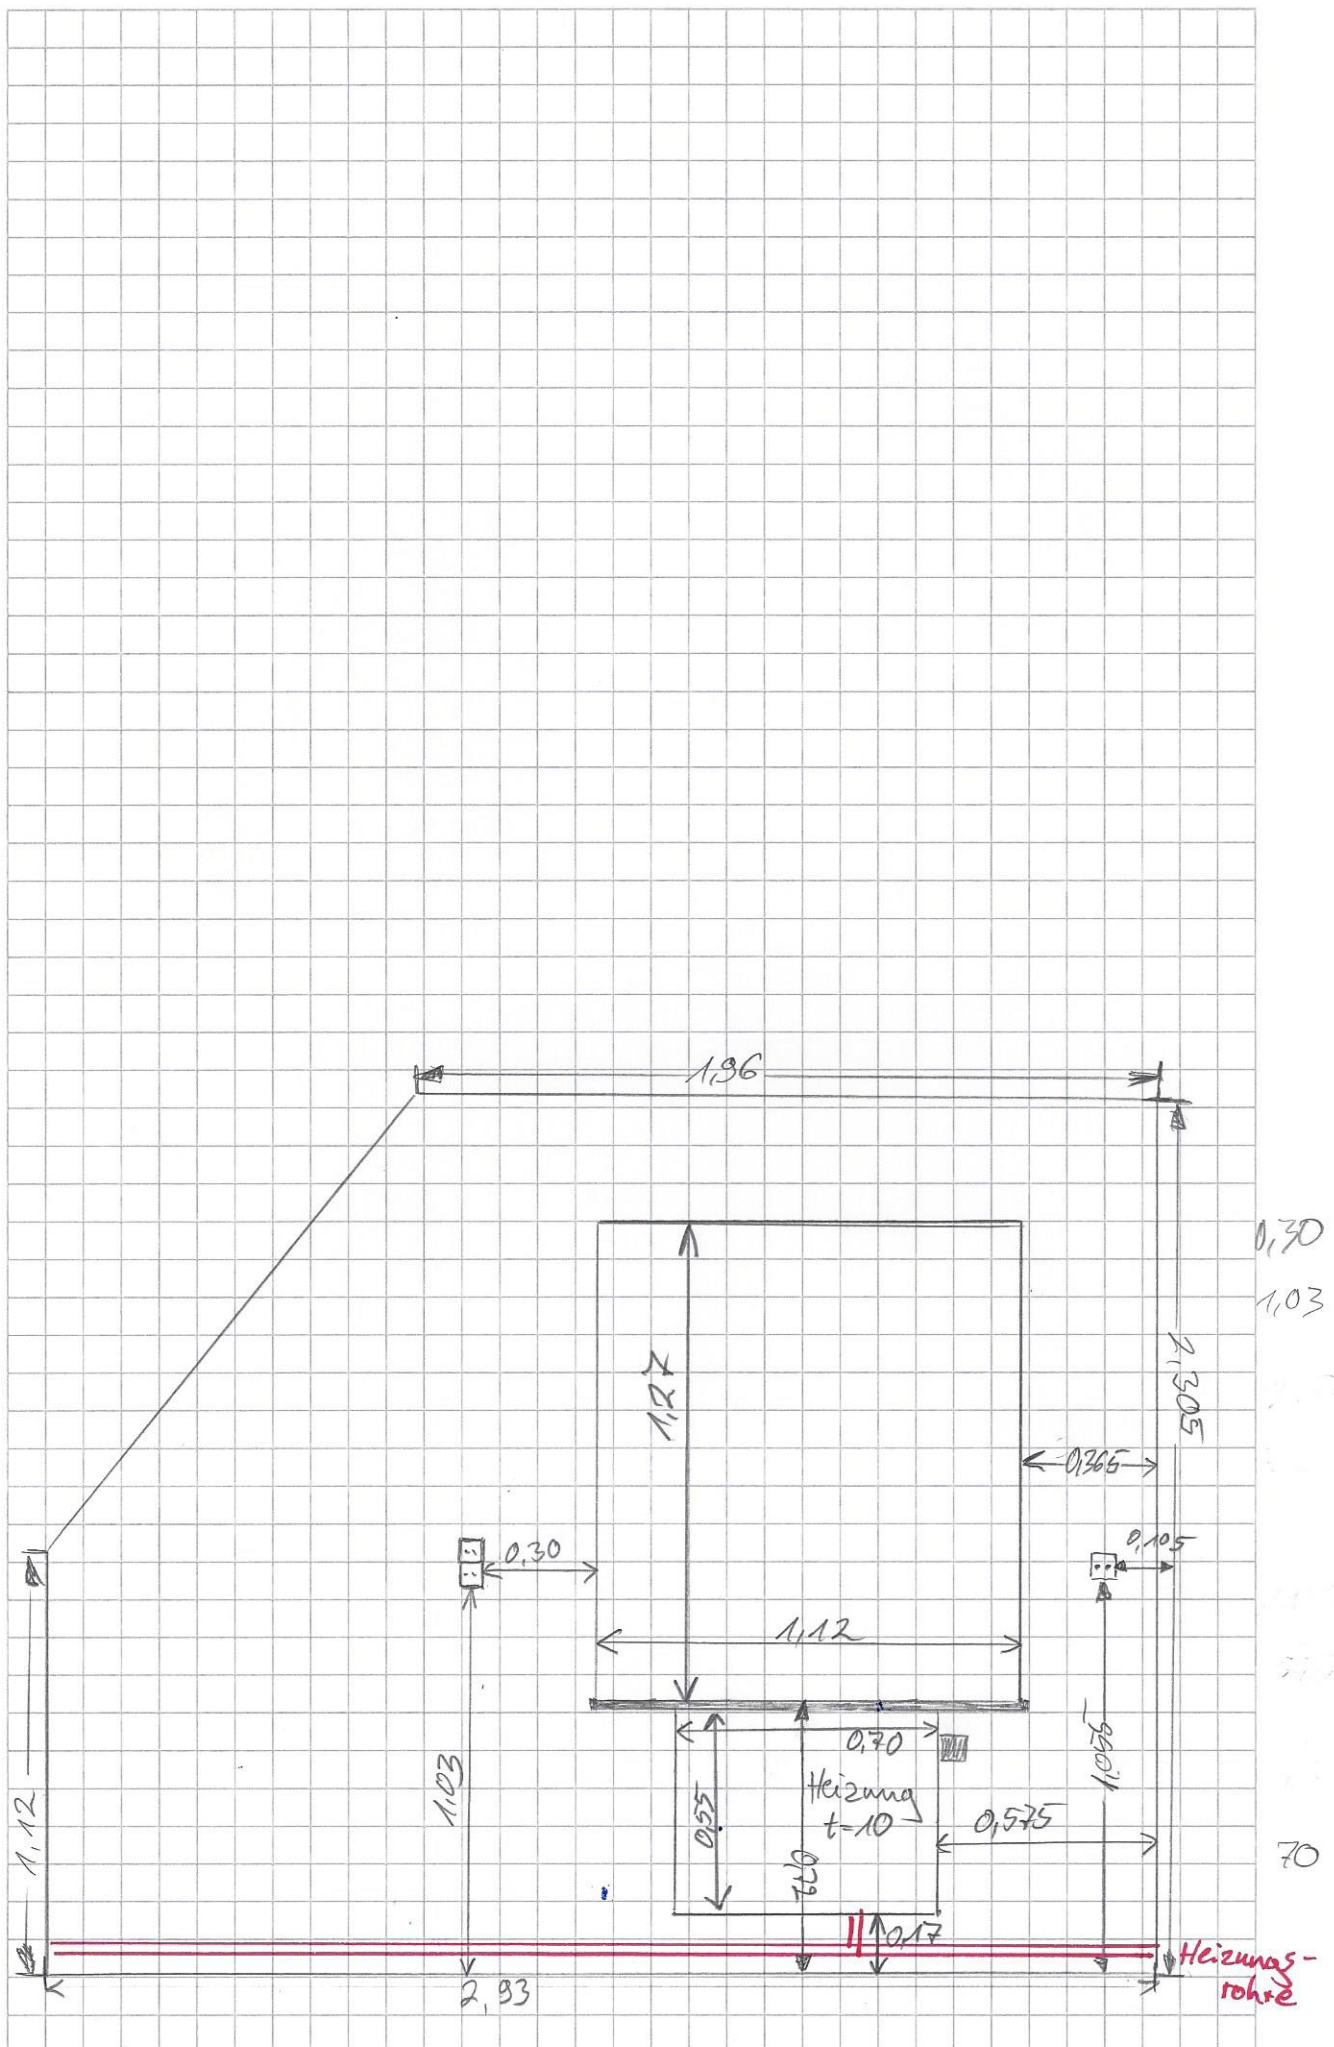

Schrägenwand

- Aktivkühlfitter $\Rightarrow$ bei Einbau Kompressor
alle Niveaus
1x jährlich tauschen notwendig f. Nachbestellung
- Wasserschale behalte

Wand gegenüber Tür

