



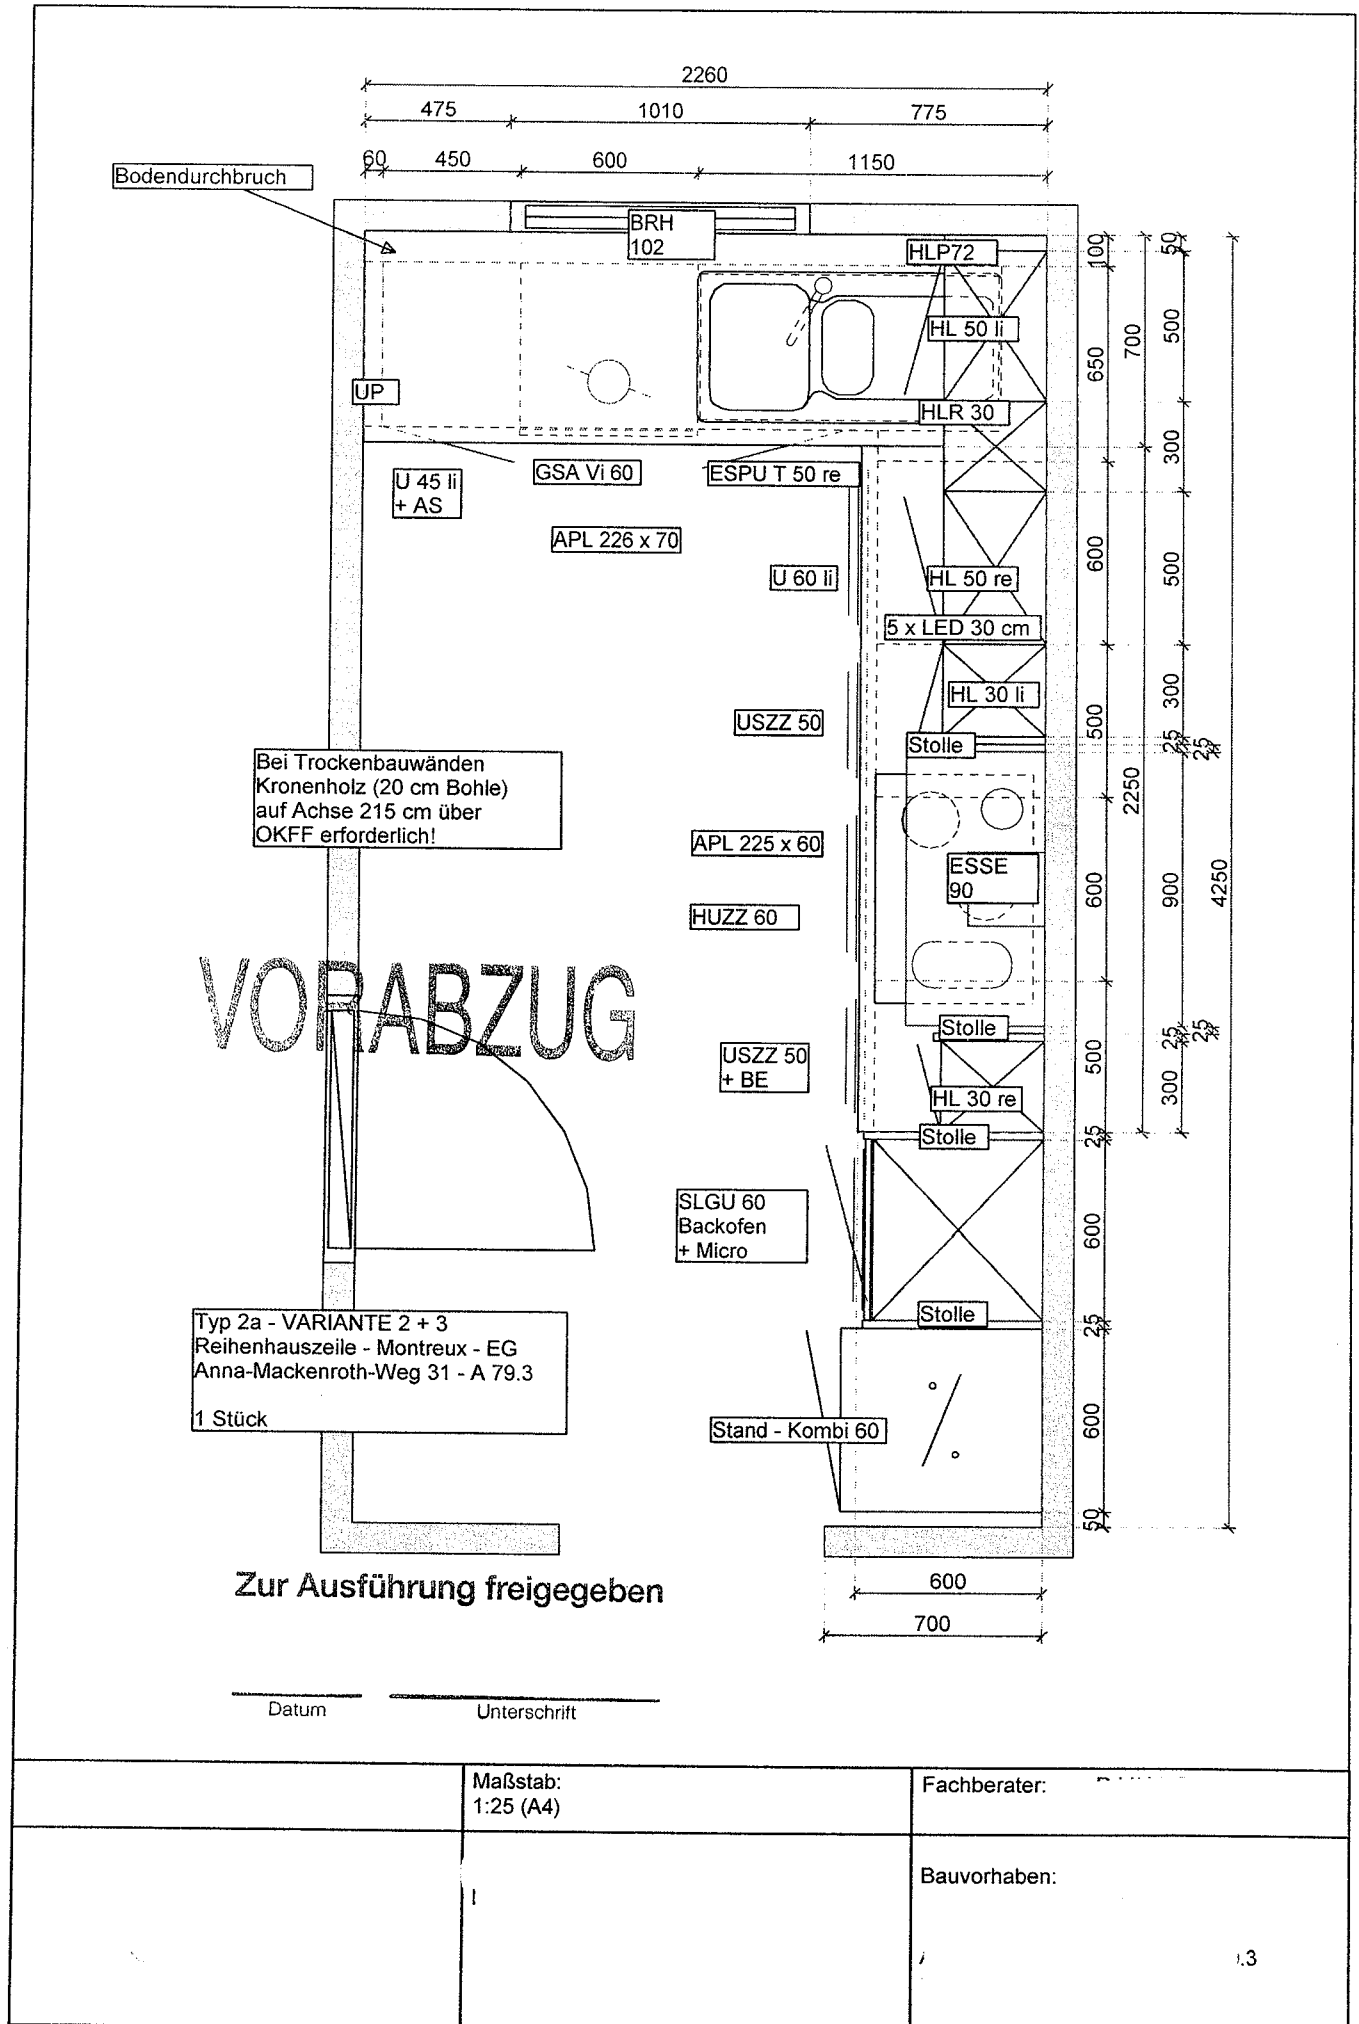

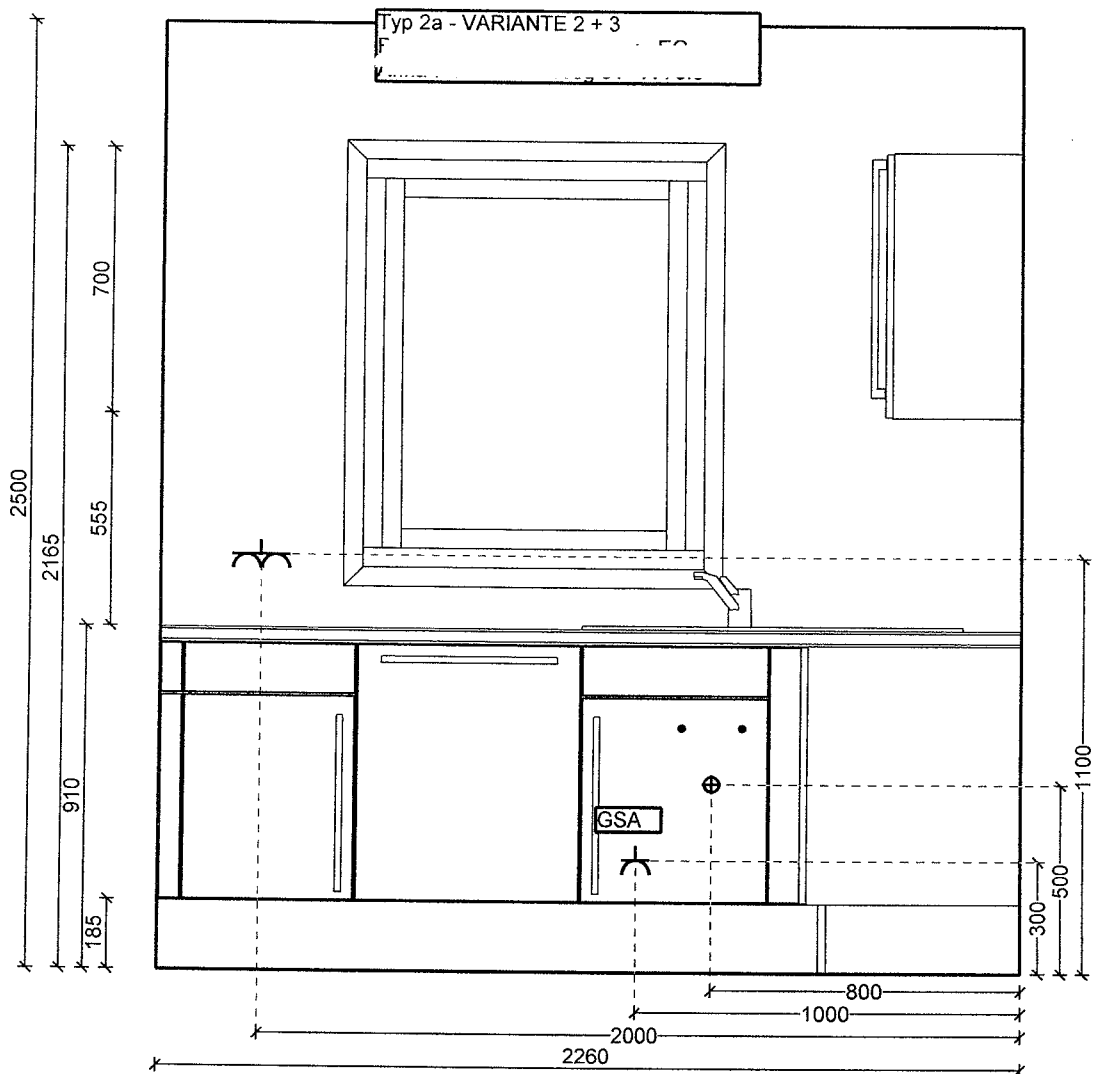


Zur Ausführung freigegeben

VORABZUG

Datum

Unterschrift

	Maßstab: 1:20	Fachberater:
		Bauvorhaben:
		3

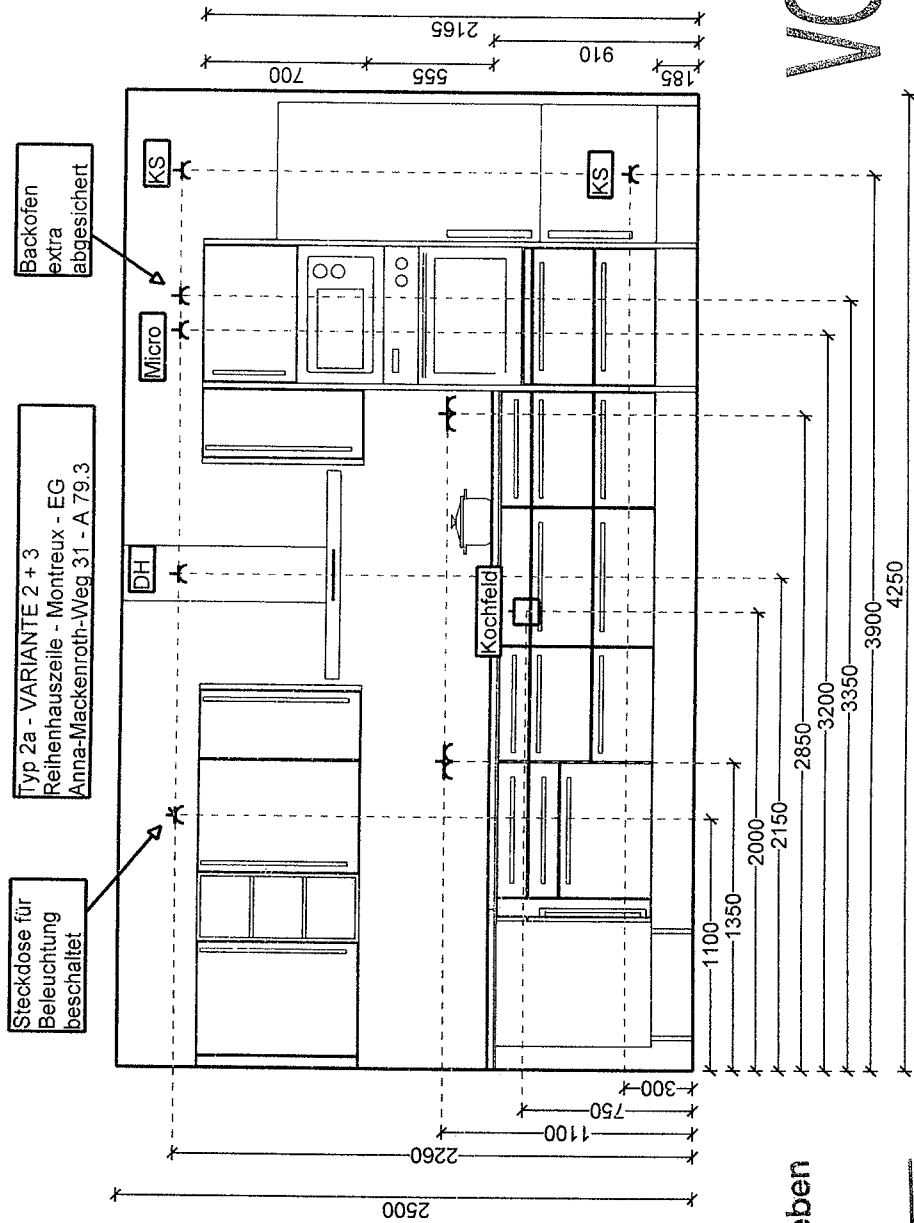

Zur Ausführung freigegeben

VORABZUG

Datum _____ Unterschrift _____

	1	Maßstab: 1:33 Fachberater:	Bauvorhaben:
--	---	-------------------------------	--------------