


Küche

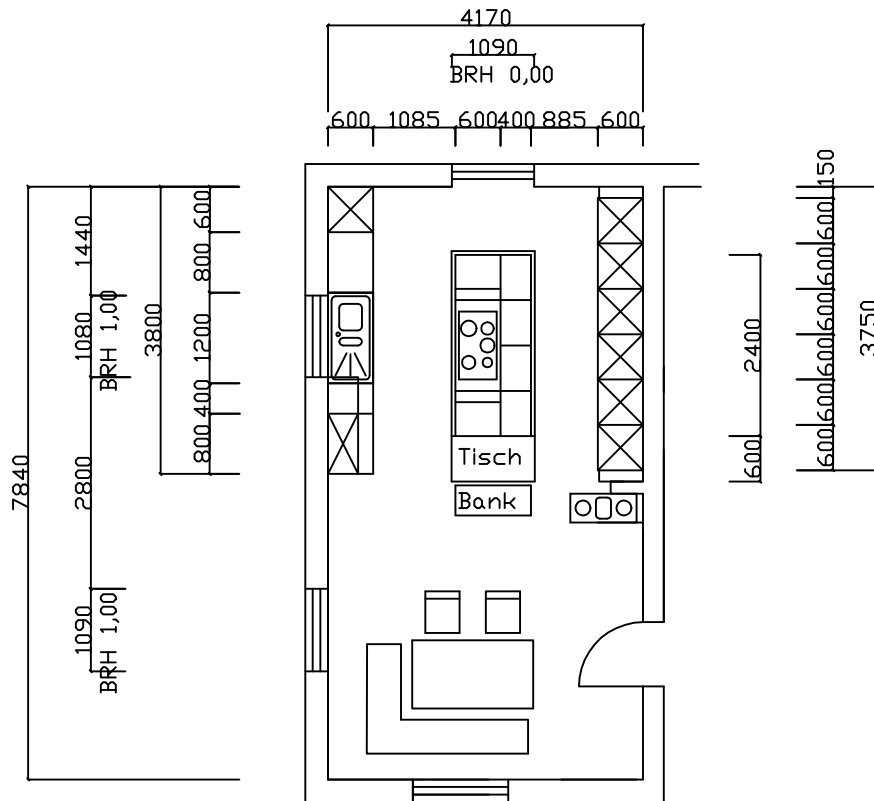

Bauvorhaben:
Umbau EFH Emmert

Maßstab:
1:100

Datum:
31.08.2009

Plan-Nr.:
Küche