


Küche

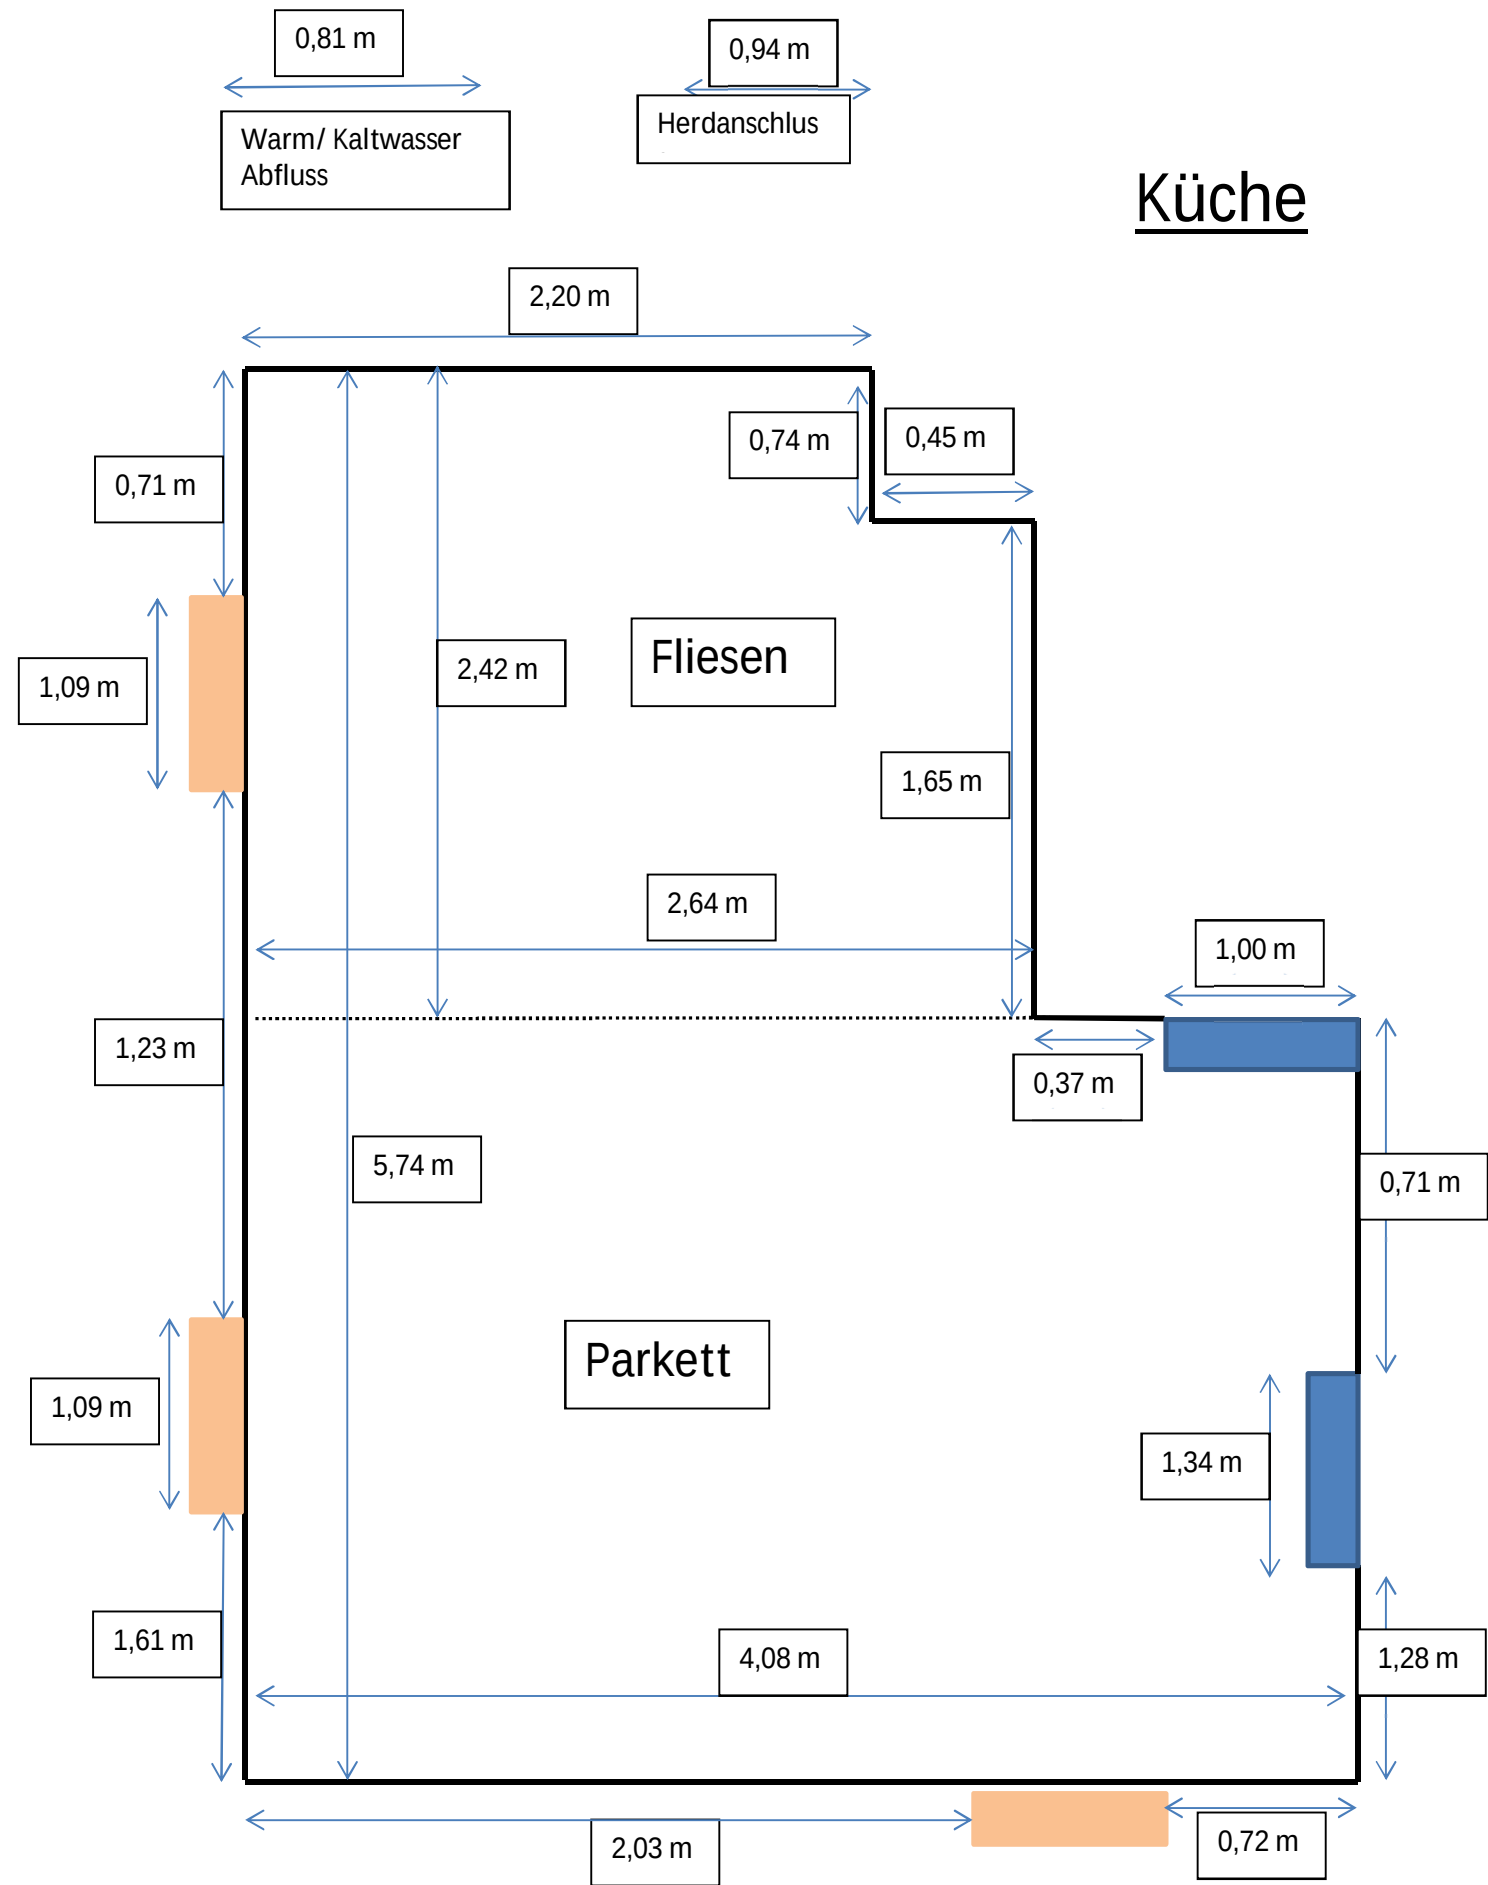

Raumhöhe: 2,47 m
Unterkante Fenster Brett: 82 cm
Fenster Brett: 3 cm