



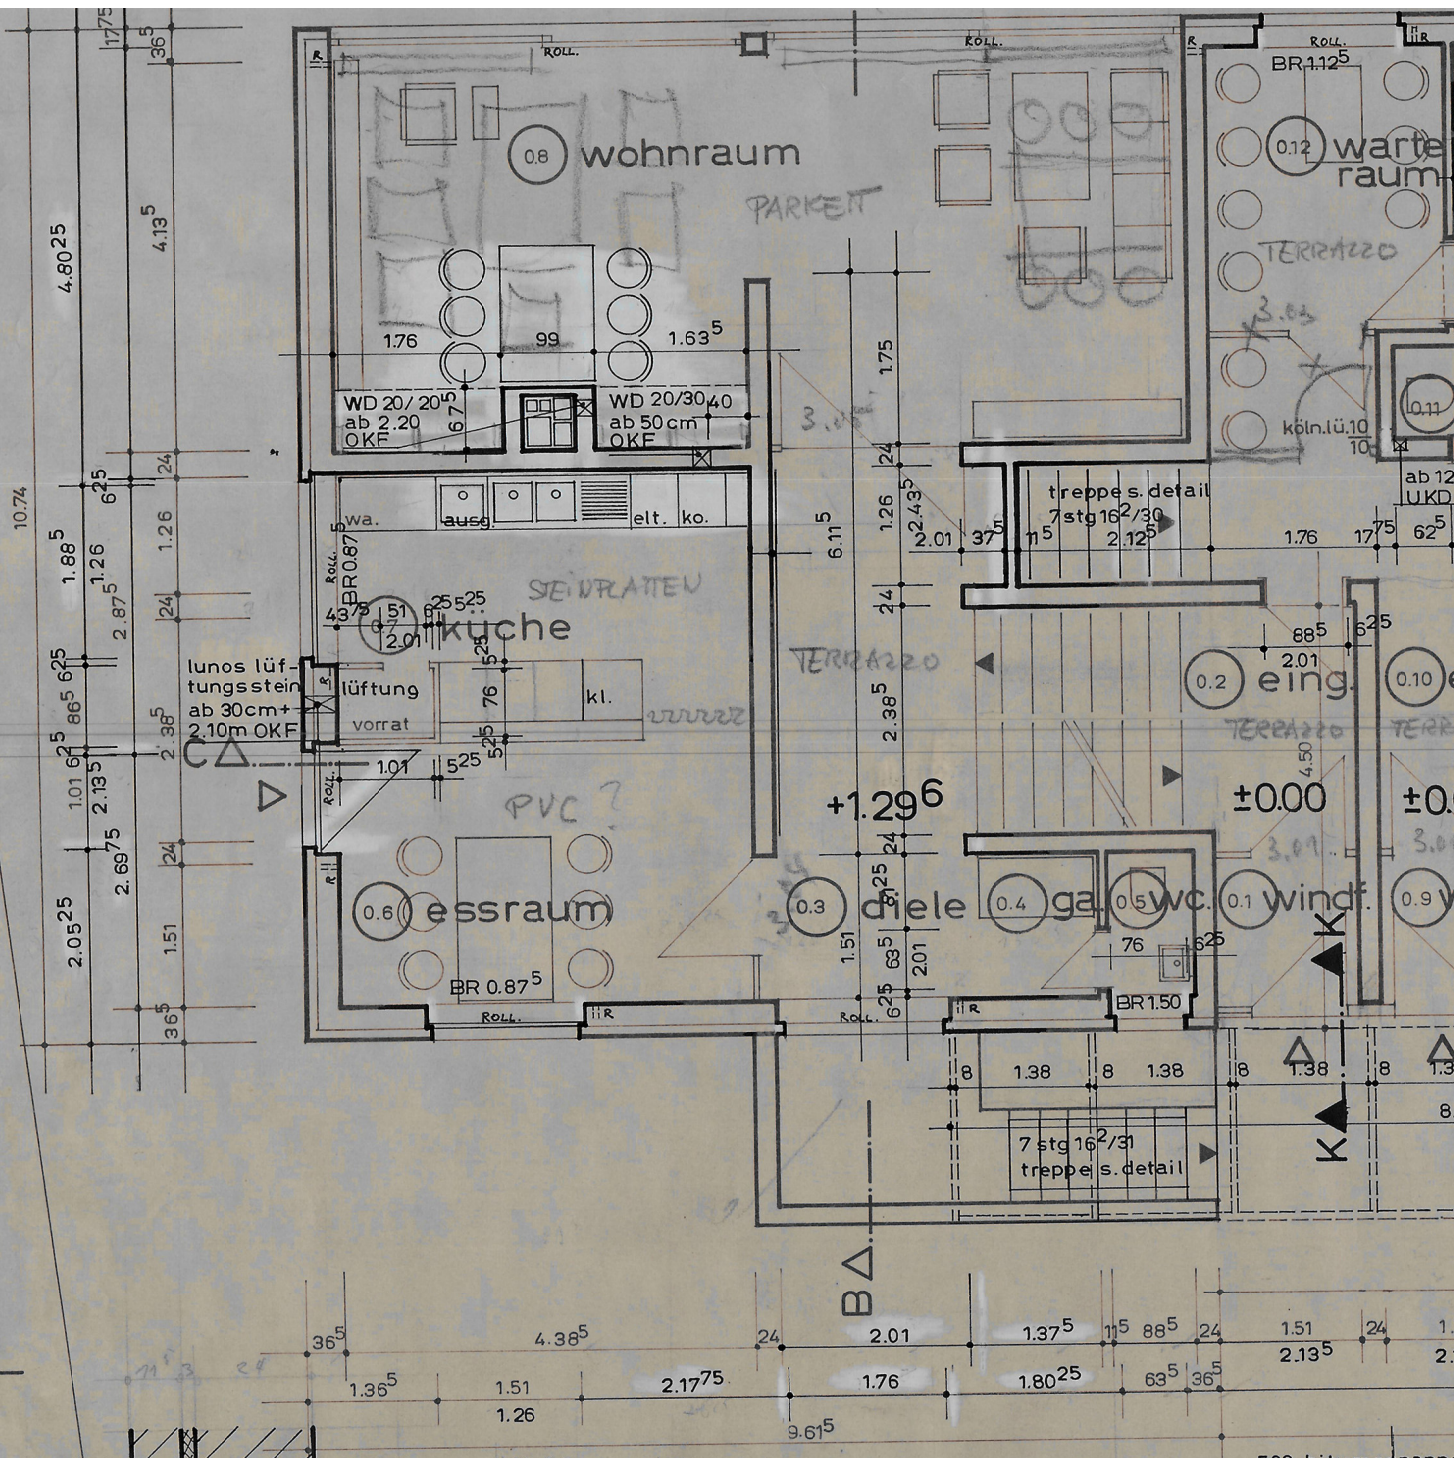

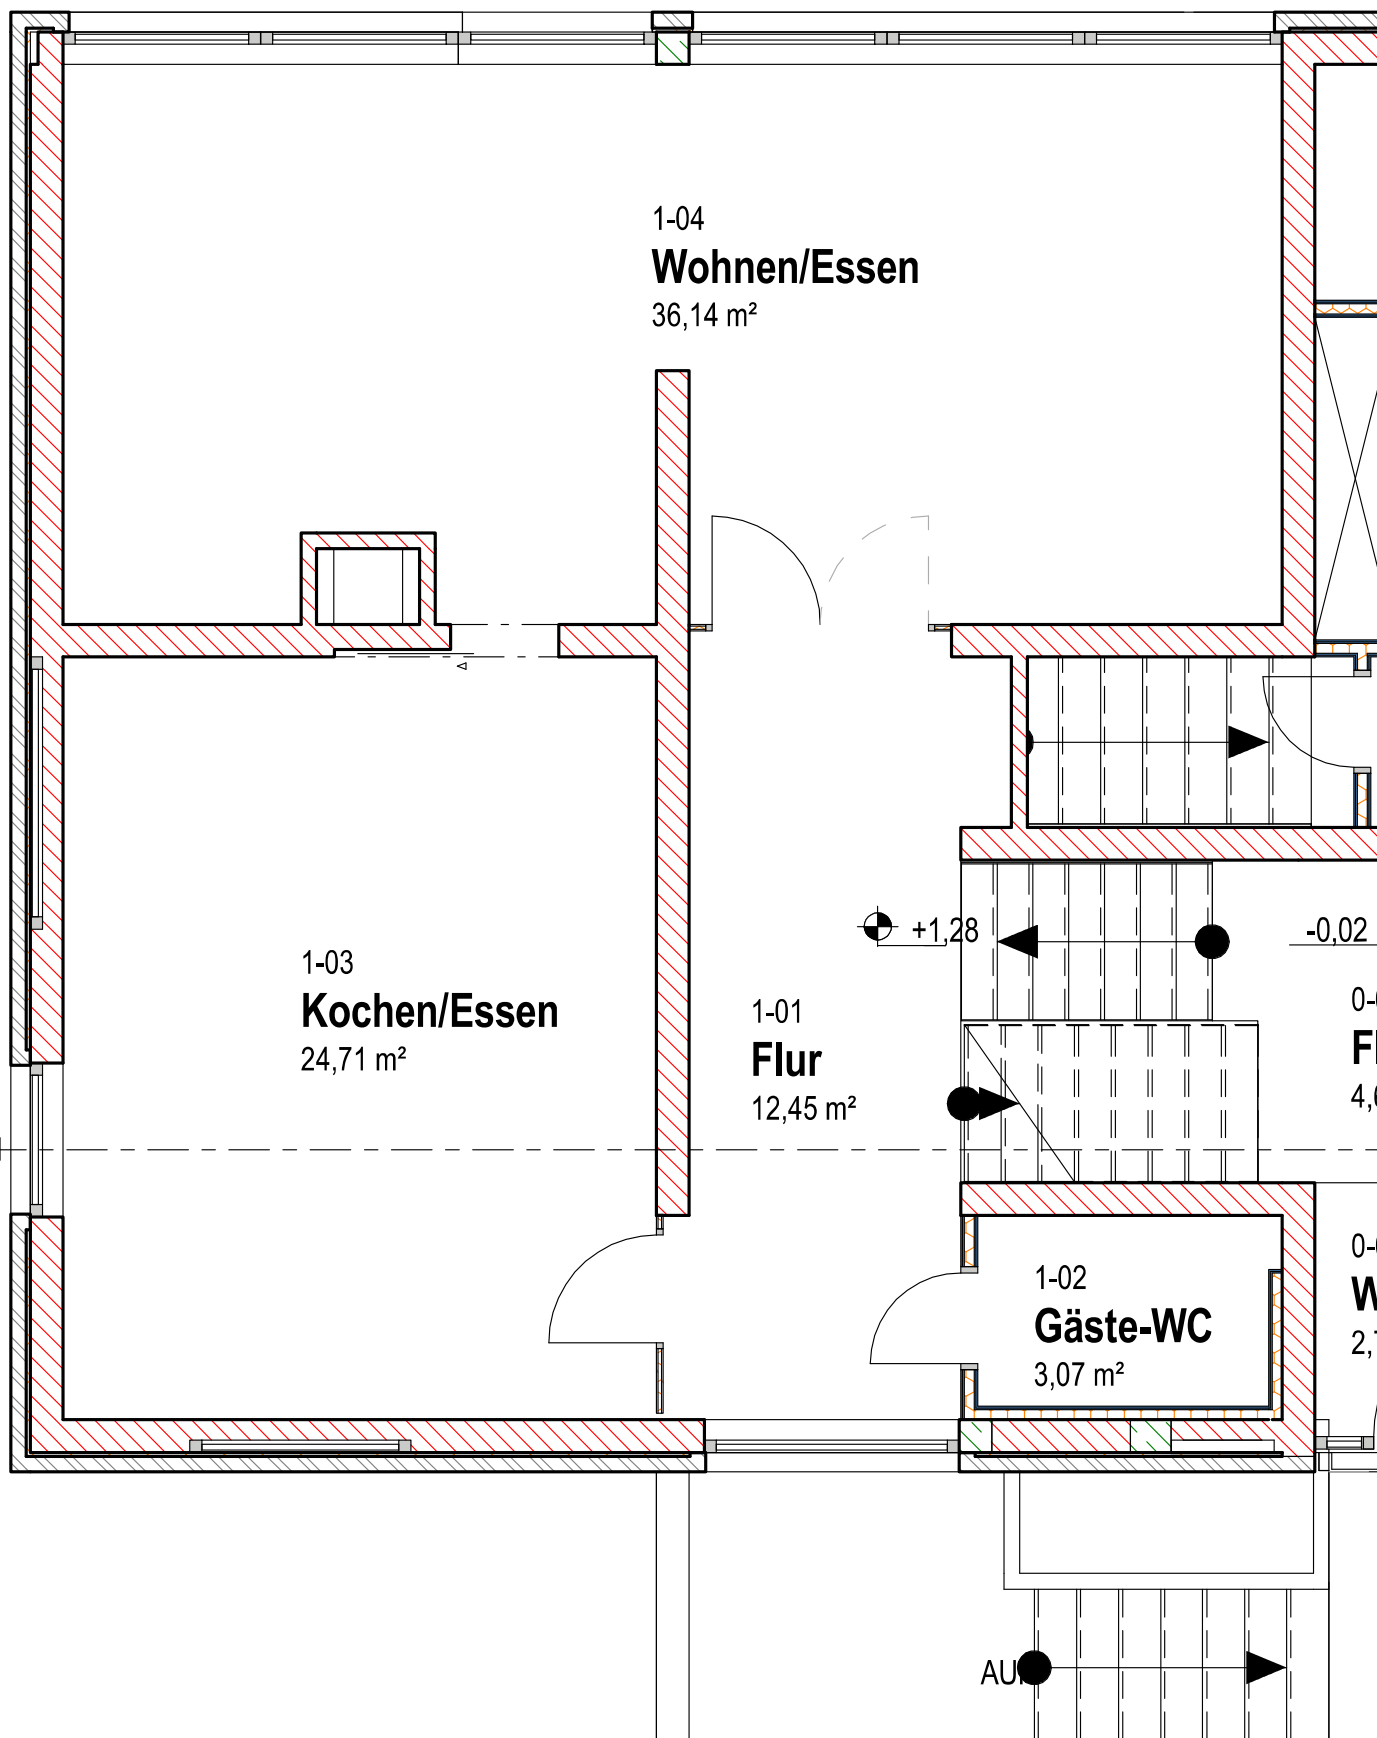

1-04

Wohnen/Essen

36,14 m²

1-03

Kochen/Essen

24,71 m²

1-01

Flur

12,45 m²

1-02

Gäste-WC

3,07 m²

Längsschnitt TRH

+1,28

-0,02

0-

F


4,

0-

W


2,

AU

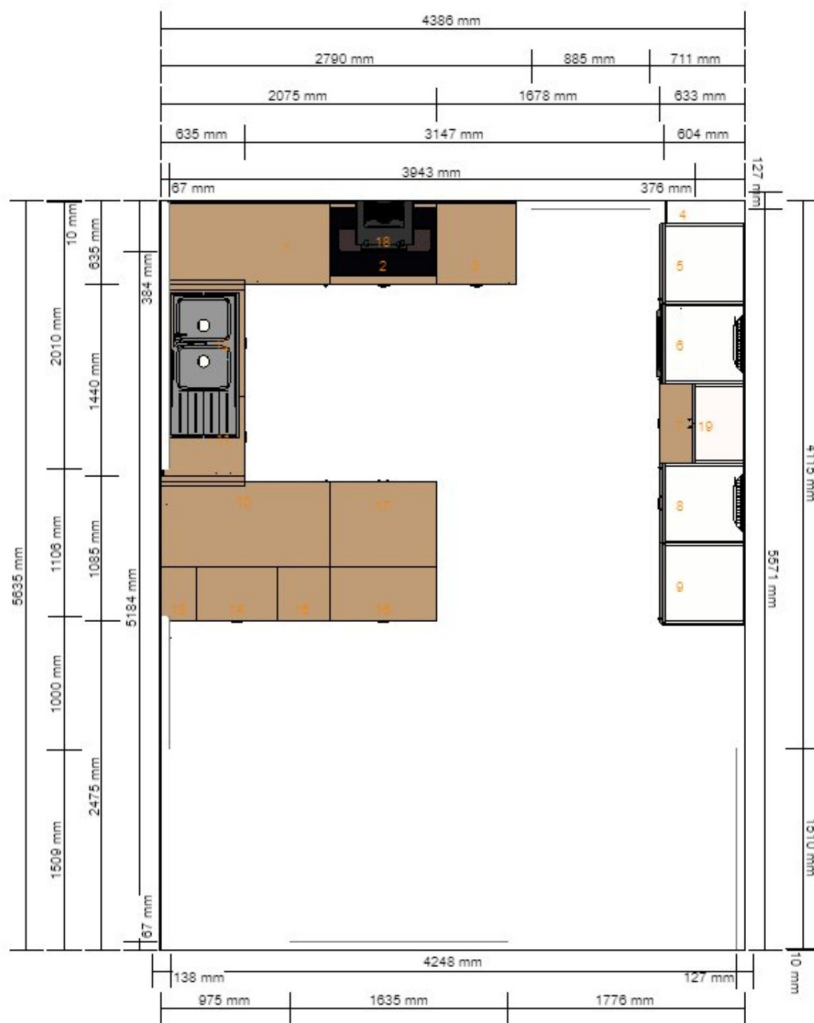


Wichtig


IKEA übernimmt keine Haftung für die Genauigkeit der Maße oder die Anordnung der Möbel. Alle Preise in diesem Programm beziehen sich auf Produkte, die du bei IKEA abholst, nach Hause transportierst und montierst. Lieferung-, Montage- und Installationsservices sind nicht im Preis enthalten und werden separat verrechnet.

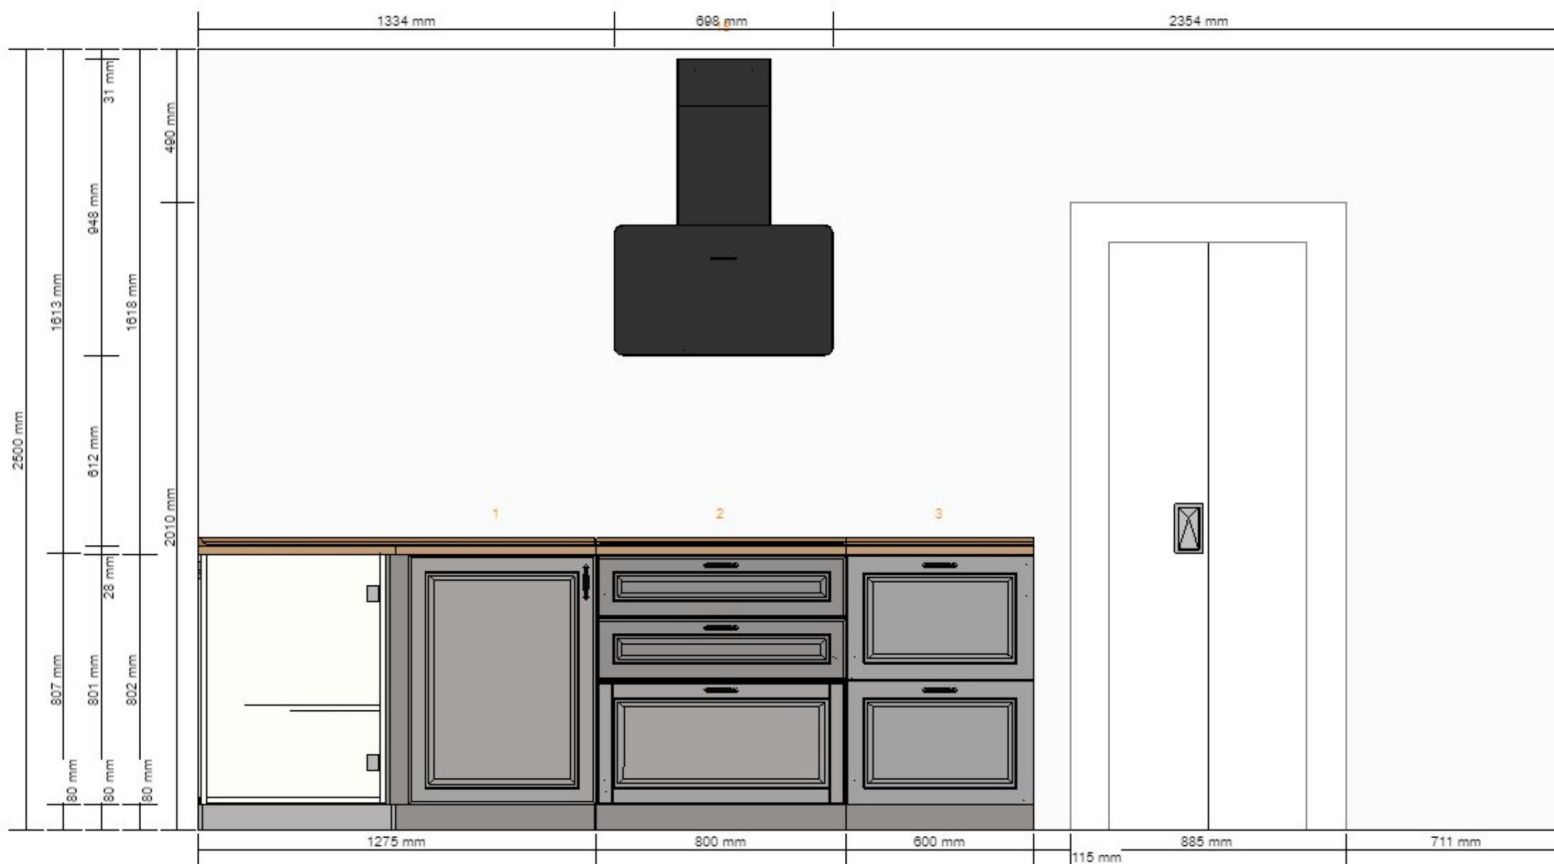





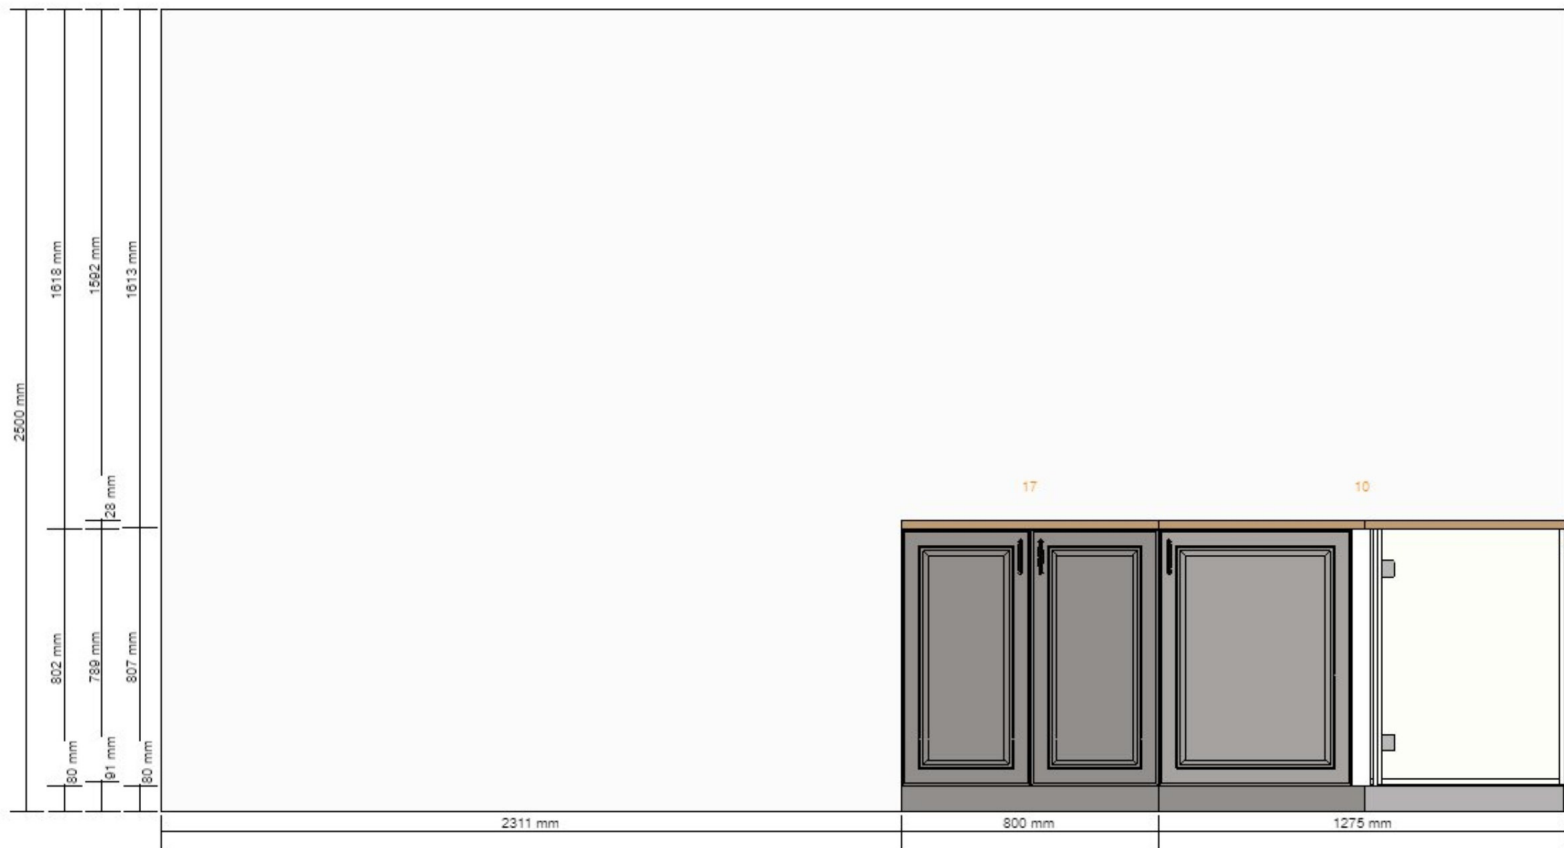

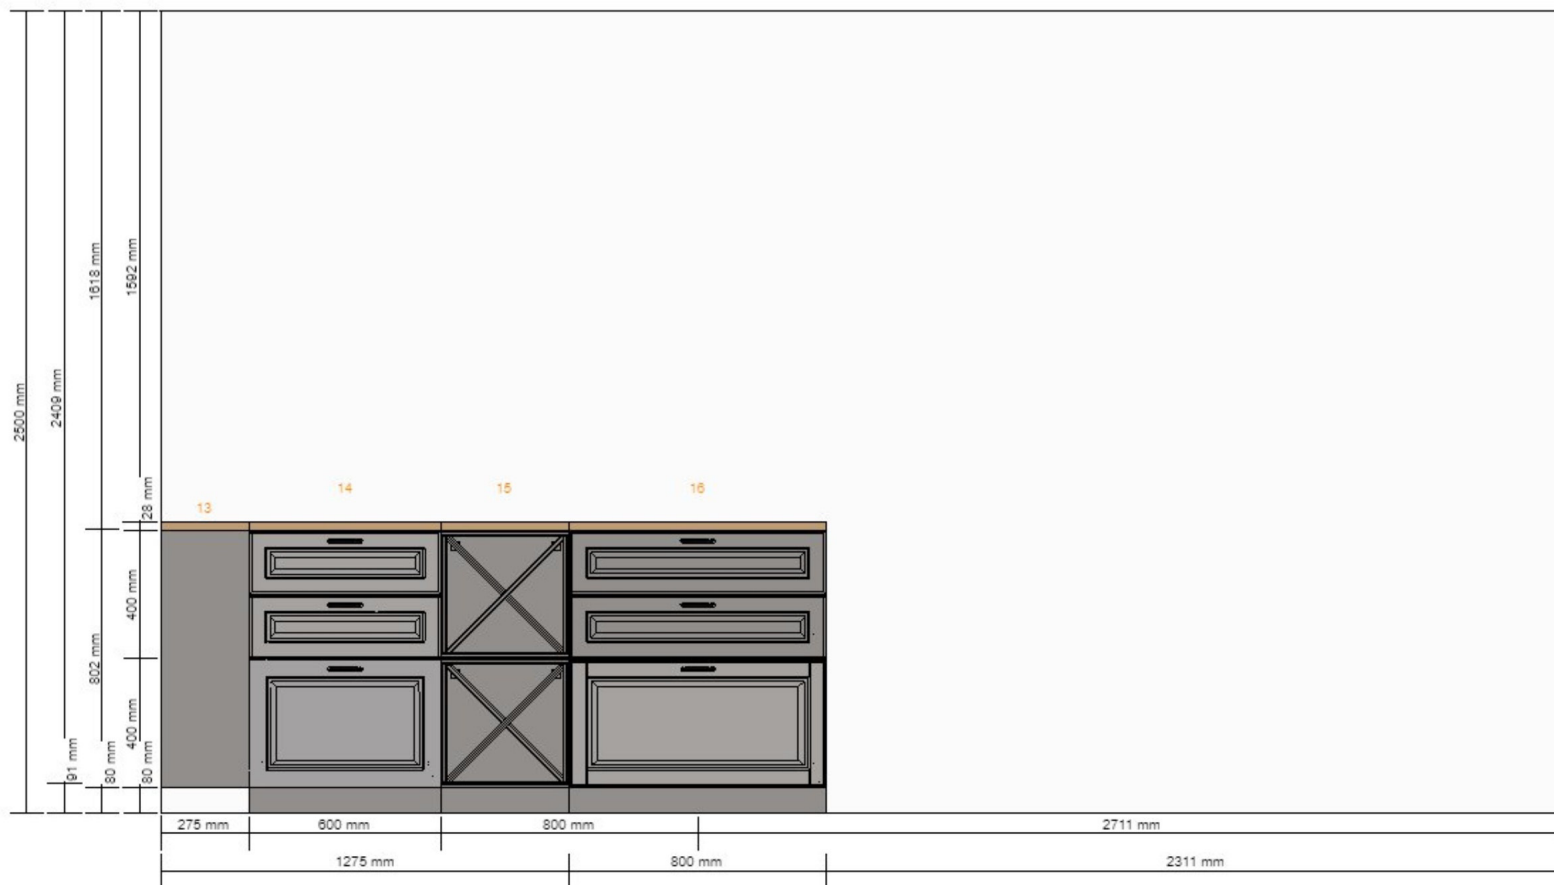

Wichtig

IKEA übernimmt keine Haftung für die Genauigkeit der Maße oder die Anordnung der Möbel. Alle Preise in diesem Programm beziehen sich auf Produkte, die du bei IKEA abholst, nach Hause transportierst und montierst. Lieferung-, Montage- und Installationsservices sind nicht im Preis enthalten und werden separat verrechnet.