


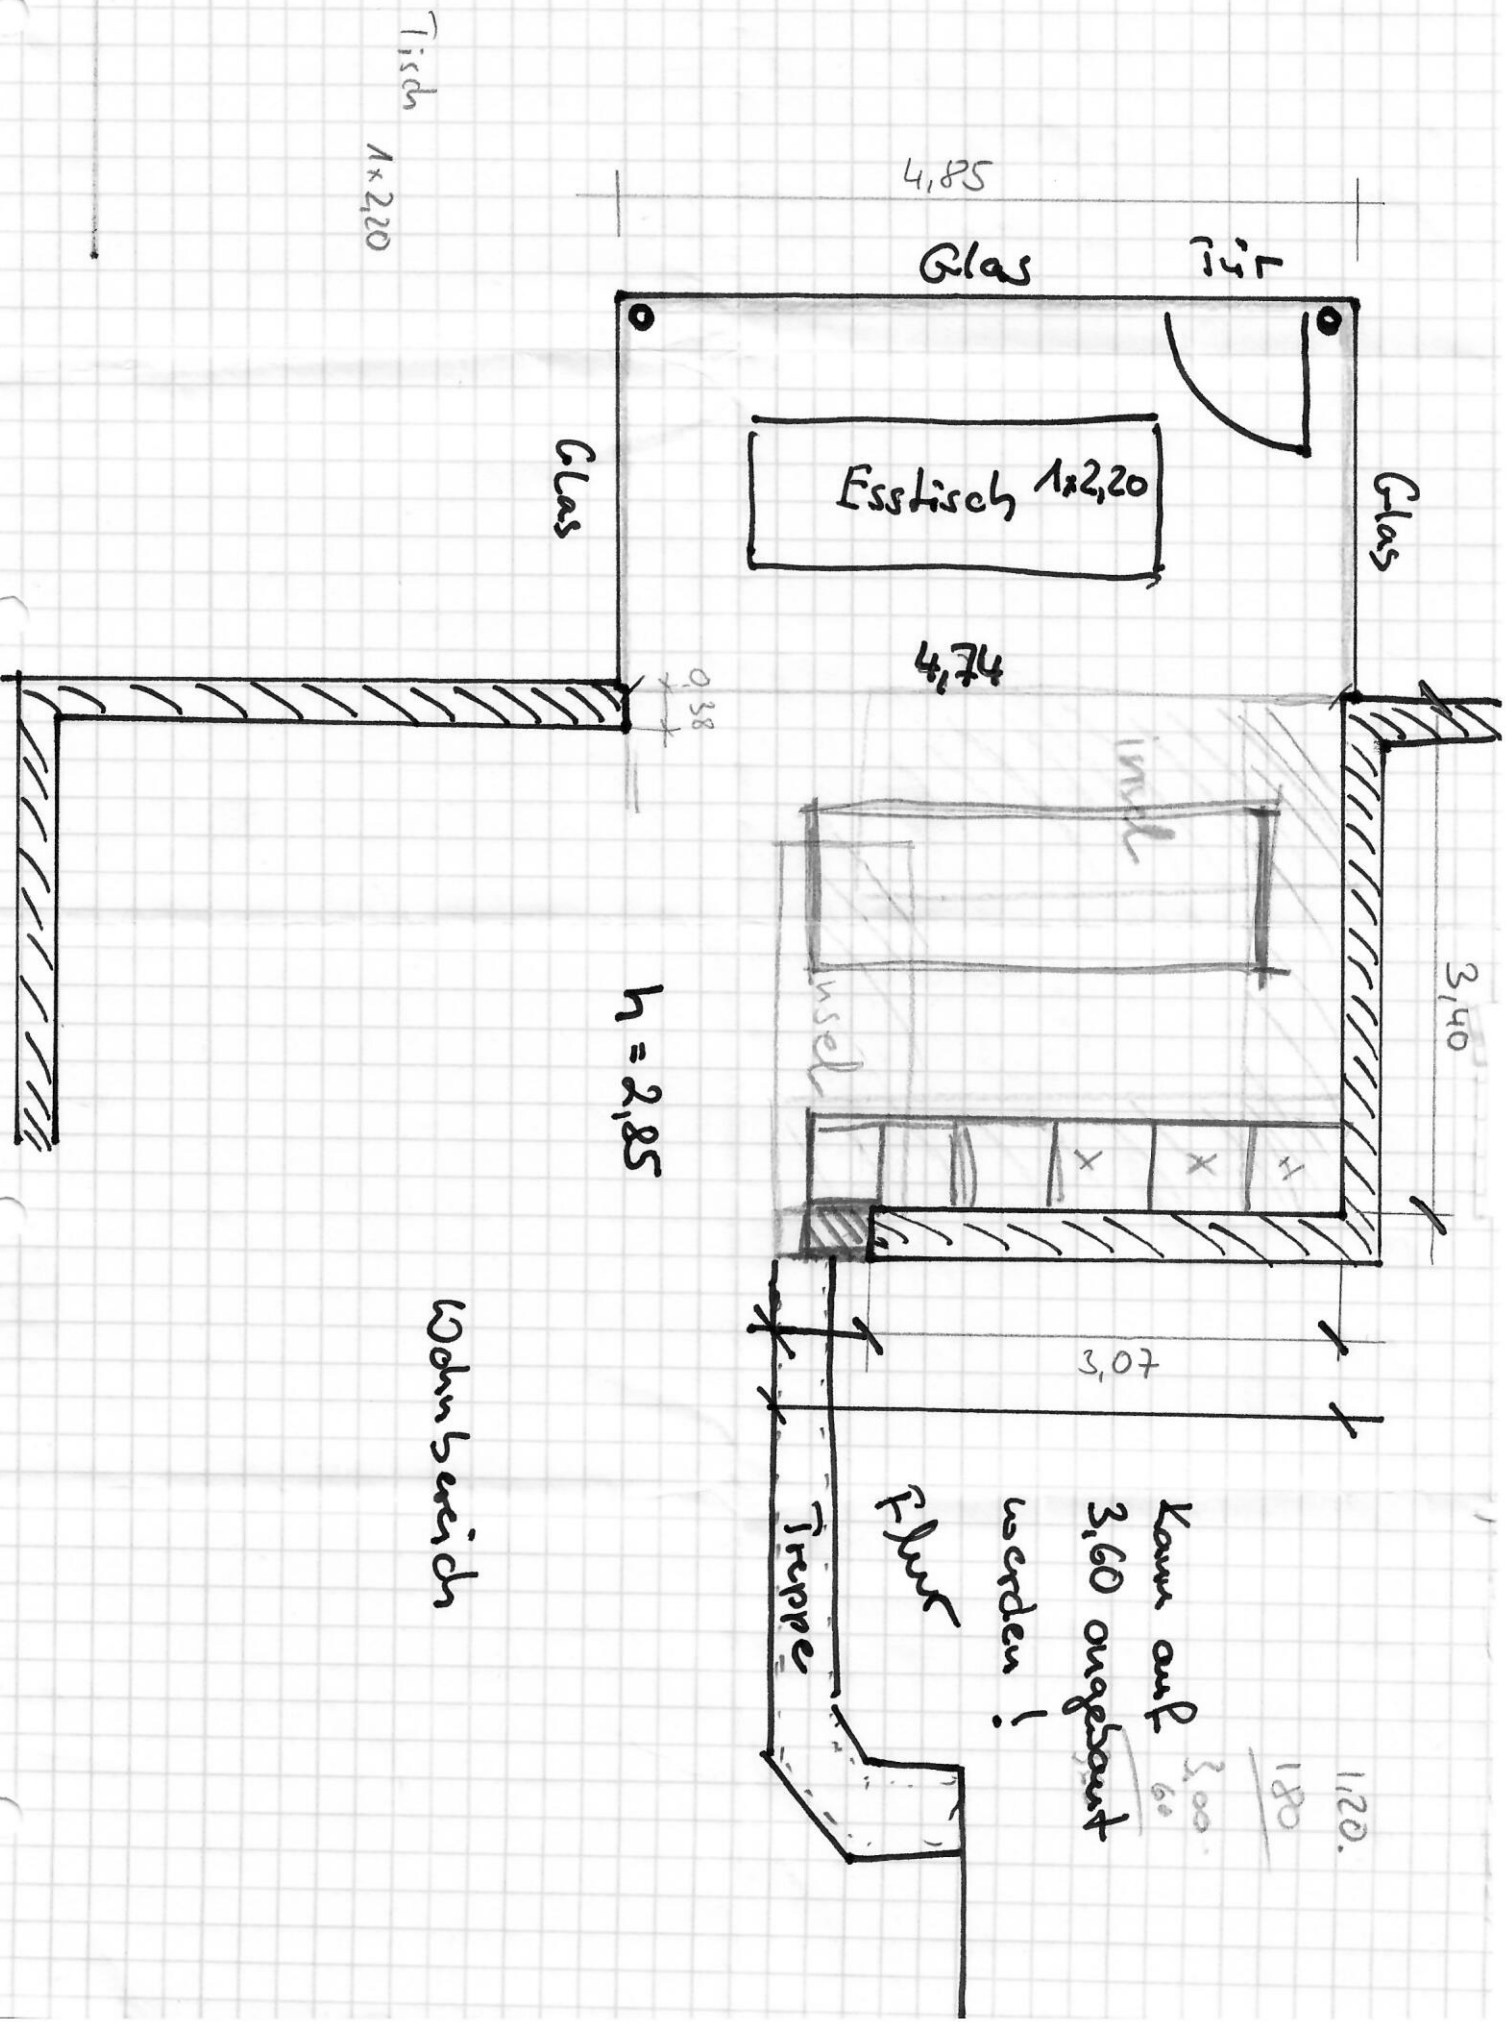

4,85

Glas

Tür

Esstisch 1x2,20

Glas

Glas

4,74

0,38

h = 2,85

3,40

3,07

Tür

Treppe

Kann auf
3,60 angepasst
werden!

1,20.

1,80

3,00

Tisch

1x2,20

Küchenbereich