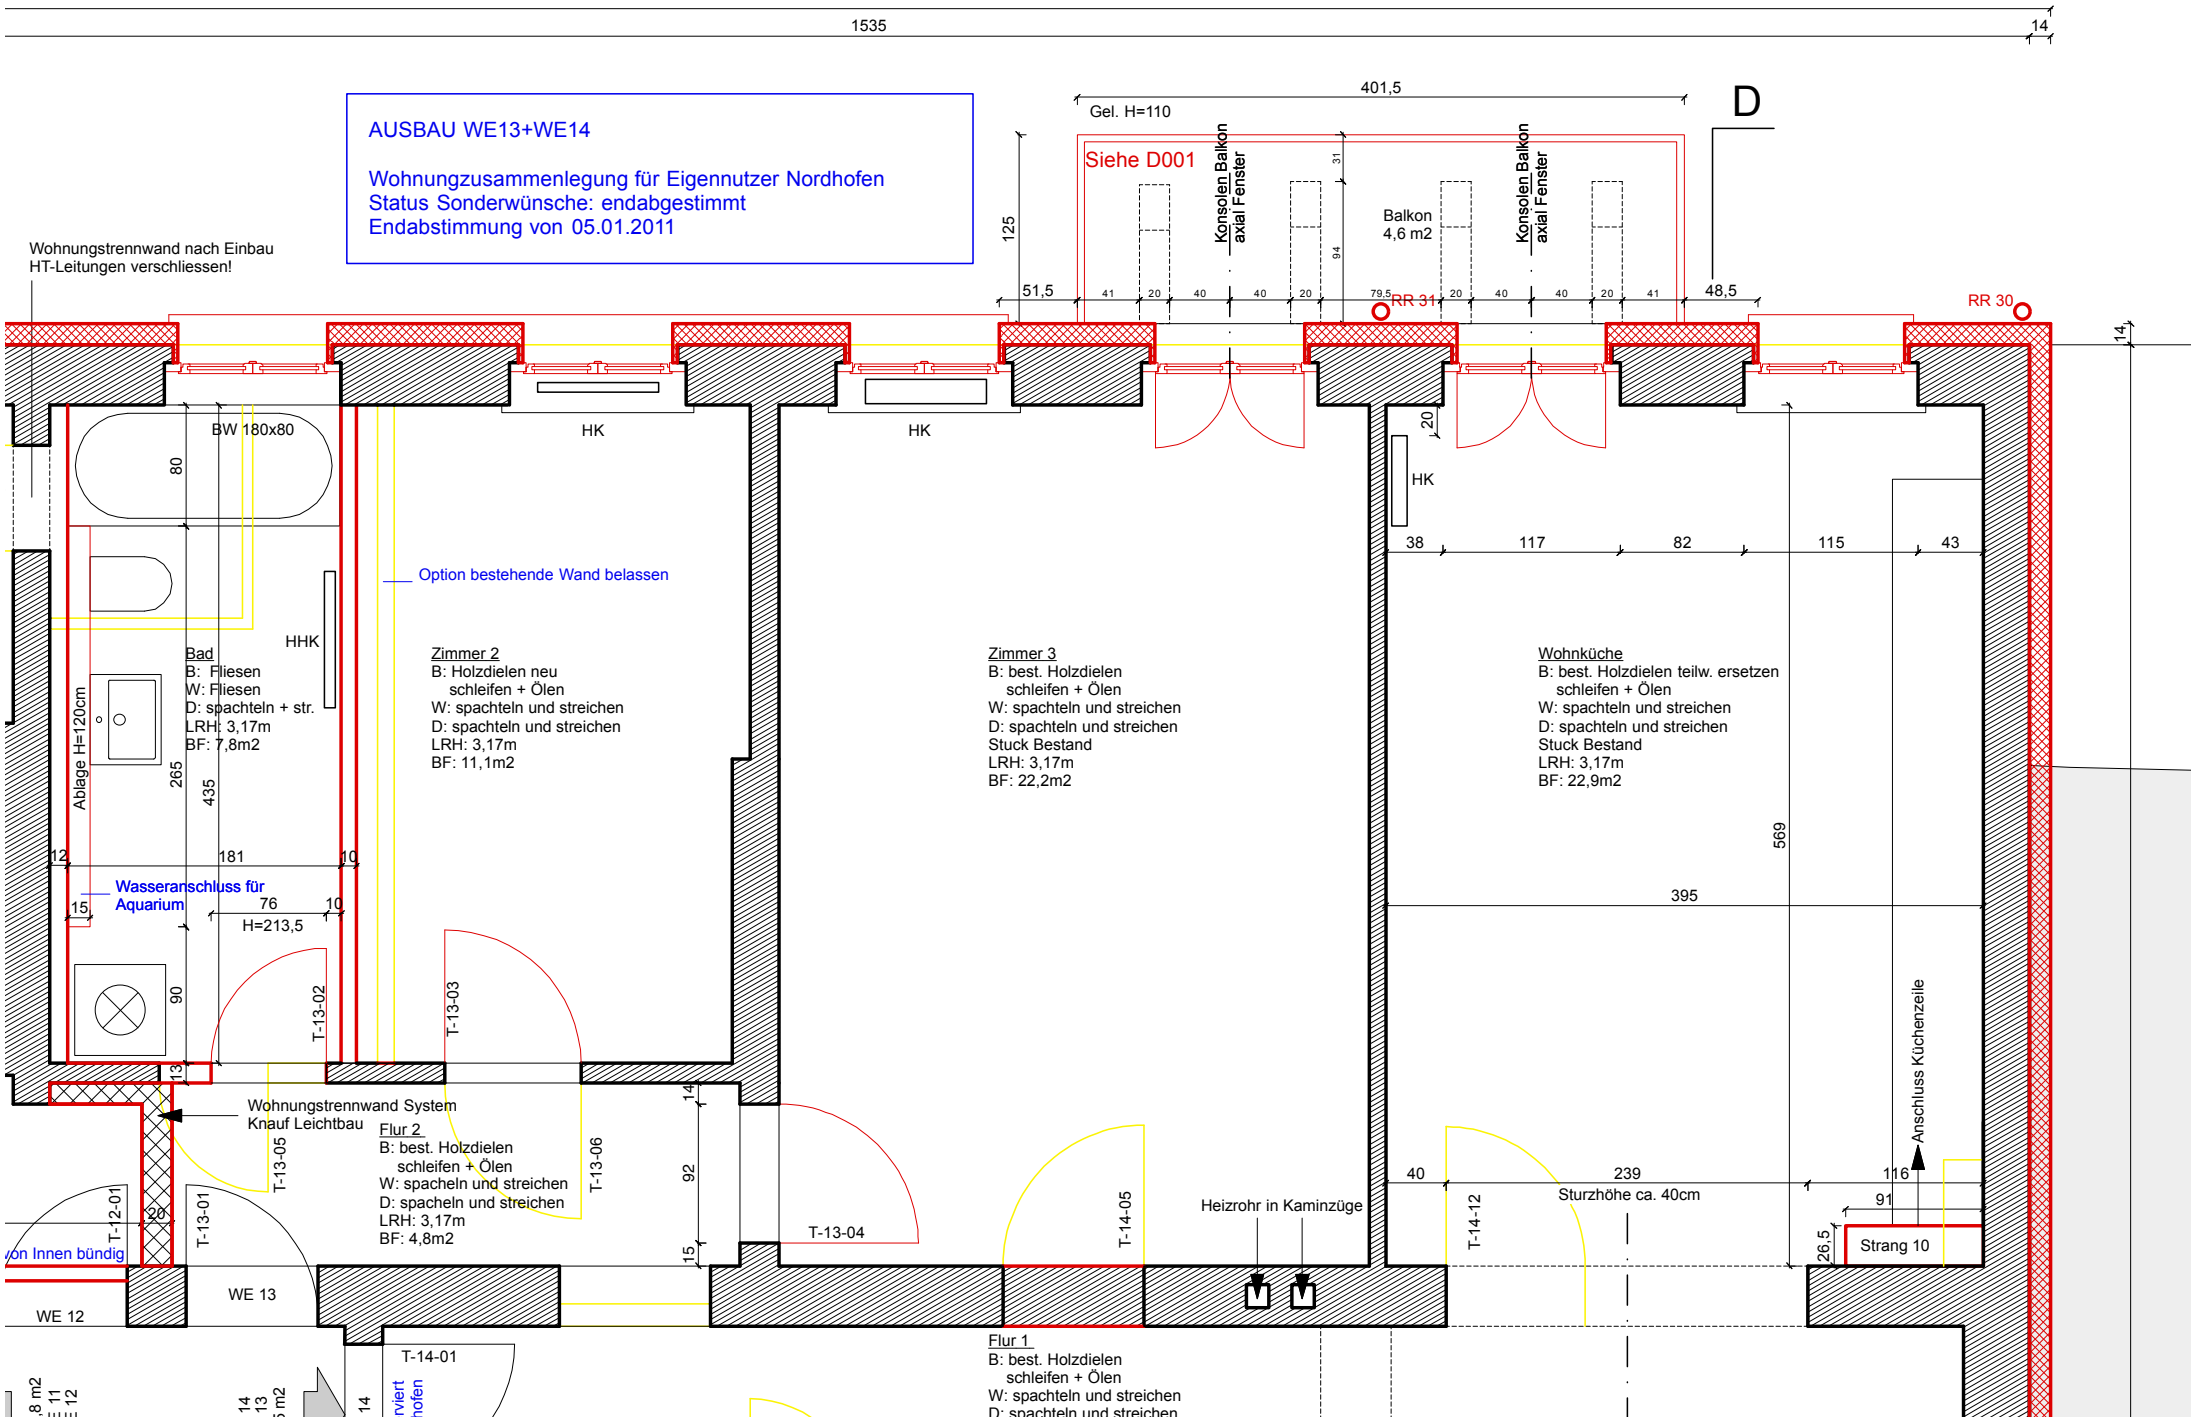
AUSBAU WE13+WE14
Wohnungzusammenlegung für Eigennutzer Nordhofen
Status Sonderwünsche: endabgestimmt
Endabstimmung von 05.01.2011
Wohnungstrennwand nach Einbau
HT-Leitungen verschliessen!
1535
14
401,5
Gel. H=110
Siehe D001
Konsolen Balkon
axial Fenster
Balkon
4,6 m2
Konsolen Balkon
axial Fenster
D
125
51,5
48,5
RR 31
RR 30
BW 180x80
HK
HK
HK
Option bestehende Wand belassen
HHK
Bad
B: Fliesen
W: Fliesen
D: spachteln + str.
LRH: 3,17m
BF: 7,8m2
Ablage H=120cm
Zimmer 2
B: Holzdielen neu
schleifen + Ölen
W: spachteln und streichen
D: spachteln und streichen
LRH: 3,17m
BF: 11,1m2
Zimmer 3
B: best. Holzdielen
schleifen + Ölen
W: spachteln und streichen
D: spachteln und streichen
Stuck Bestand
LRH: 3,17m
BF: 22,2m2
Wohnküche
B: best. Holzdielen teilw. ersetzen
schleifen + Ölen
W: spachteln und streichen
D: spachteln und streichen
Stuck Bestand
LRH: 3,17m
BF: 22,9m2
Wasseranschluss für
Aquarium
H=213,5
T-13-02
T-13-03
T-13-04
T-13-05
T-13-06
T-12-01
T-13-01
T-14-01
T-14-05
T-14-12
Wohnungstrennwand System
Knauf Leichtbau
Flur 2
B: best. Holzdielen
schleifen + Ölen
W: spacheln und streichen
D: spacheln und streichen
LRH: 3,17m
BF: 4,8m2
Heizrohr in Kaminzüge
Sturzhöhe ca. 40cm
Anschluss Küchenzeile
Strang 10
WE 12
WE 13
Flur 1
B: best. Holzdielen
schleifen + Ölen
W: spachteln und streichen