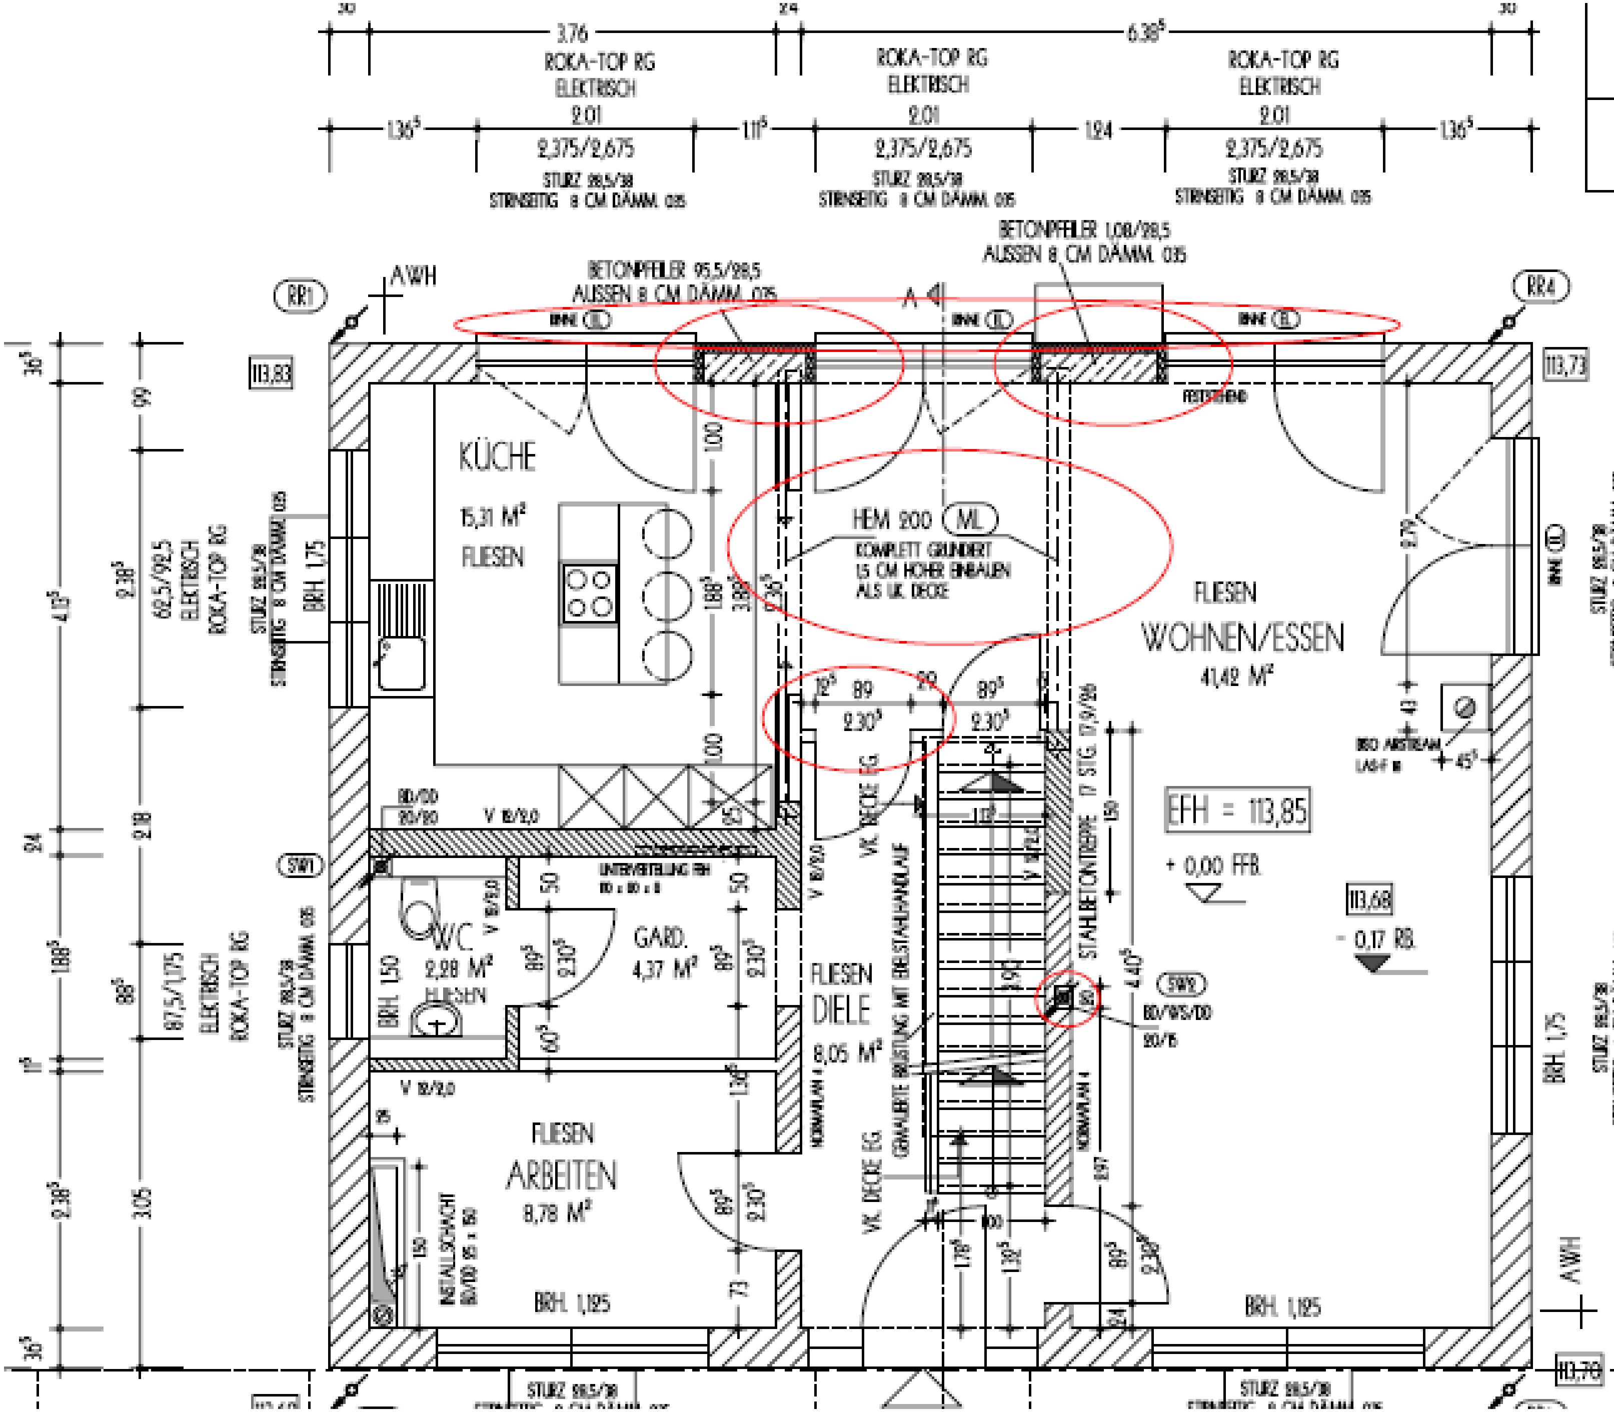

ACHTUNG: AUS
AUS

IN FEUCHT

LICHTE ROHBA

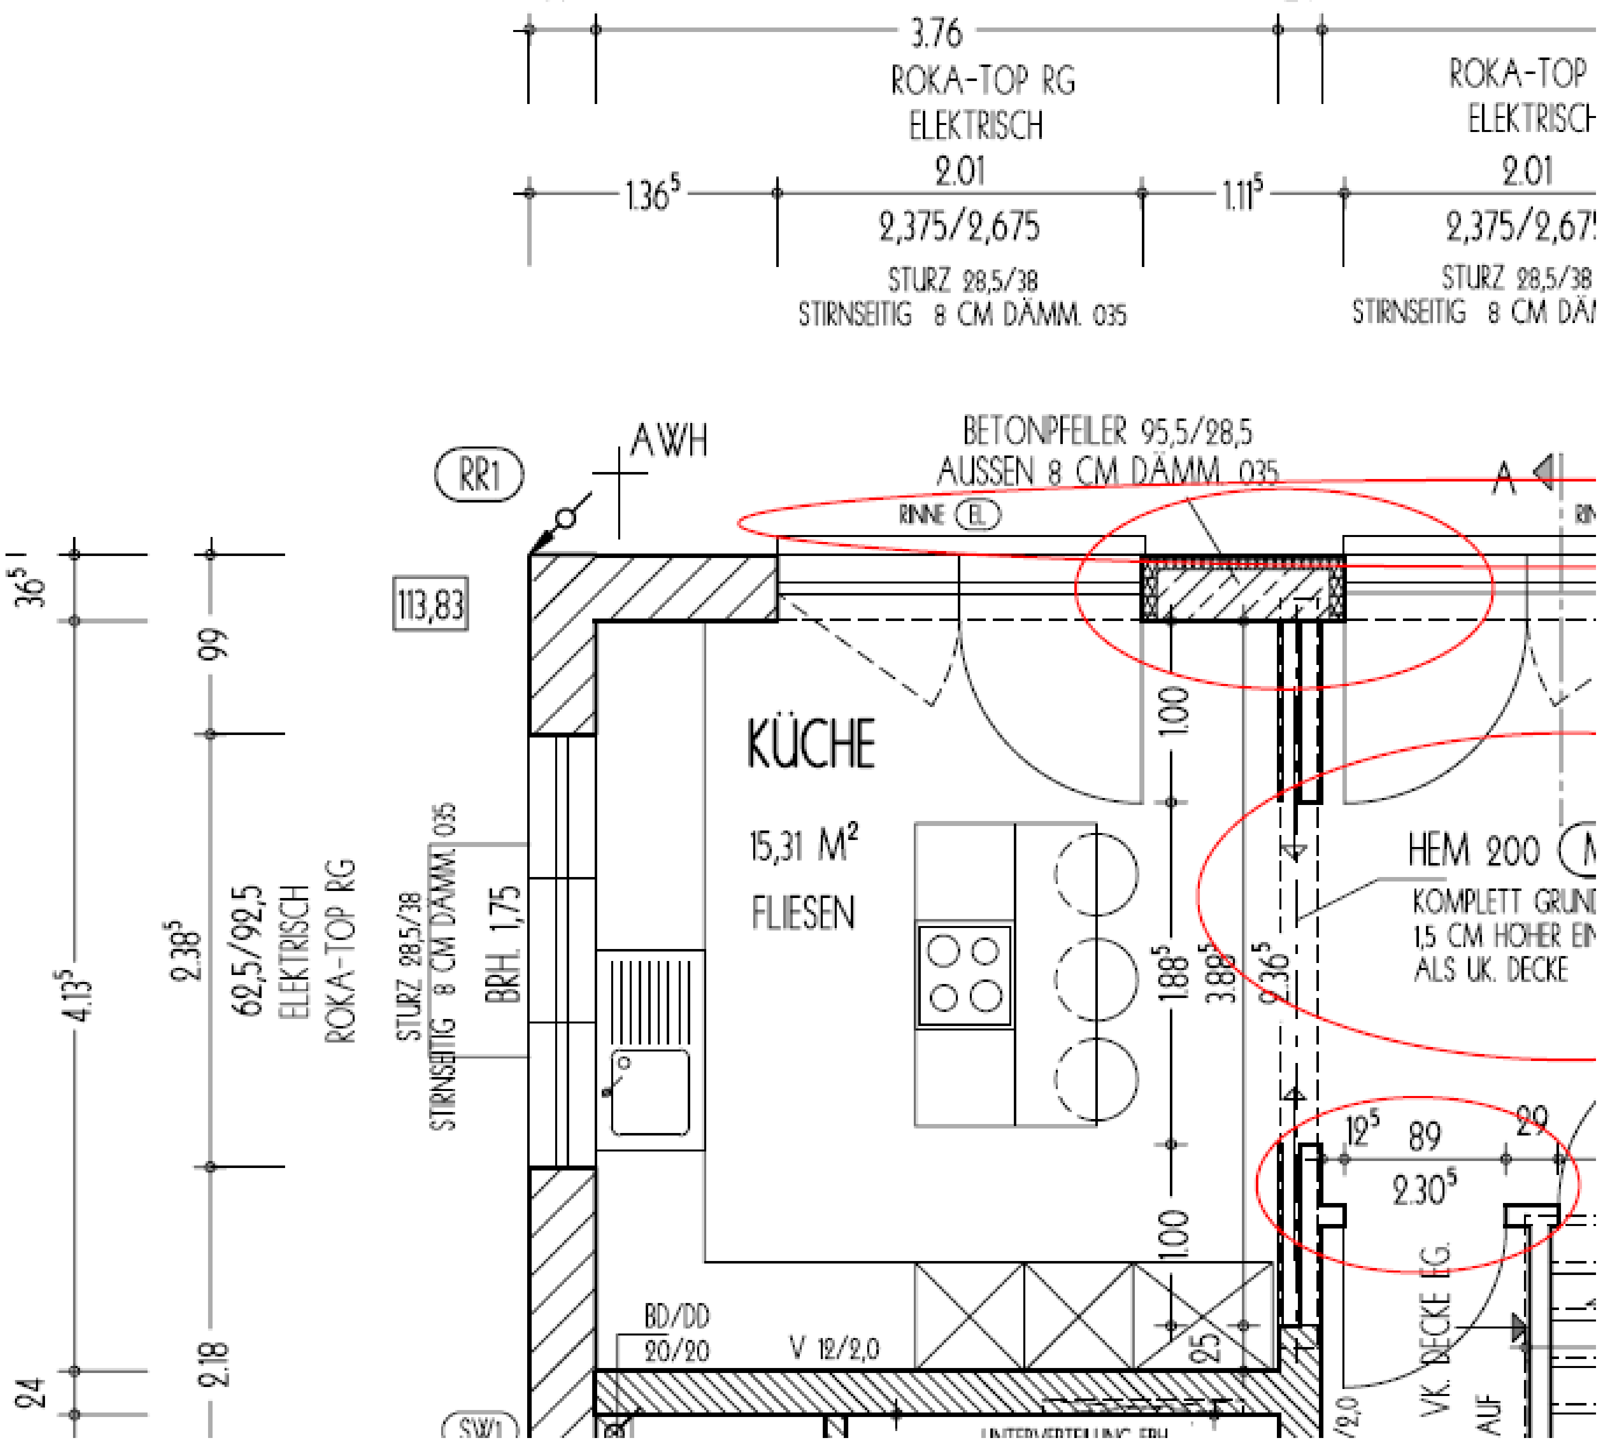
3.76
ROKA-TOP RG
ELEKTRISCH
2.01
1.36^5
2,375/2,675
1.11^5
STURZ 28,5/38
STIRNSEITIG 8 CM DÄMM. 035
ROKA-TOP
ELEKTRISC
2.01
2,375/2,67
STURZ 28,5/38
STIRNSEITIG 8 CM DÄ
AWH
RR1
BETONPFEILER 95,5/28,5
AUSSEN 8 CM DÄMM. 035
A
RINNE (EL)
113,83
36^5
99
4.13^5
2.38^5
62,5/92,5
ELEKTRISCH
ROKA-TOP RG
STURZ 28,5/38
STIRNSEITIG 8 CM DÄMM. 035
BRH. 1,75
2.18
24
KÜCHE
15,31 M²
FLIESEN
1.00
1.88^5
3.88^5
2.36^5
1.00
HEM 200
KOMPLETT GRUND
1,5 CM HOHER EI
ALS UK. DECKE
12^5
89
29
2.30^5
VK. DECKE EG
AUF
BD/DD
20/20
V 12/2,0
25
/2,0
SW1