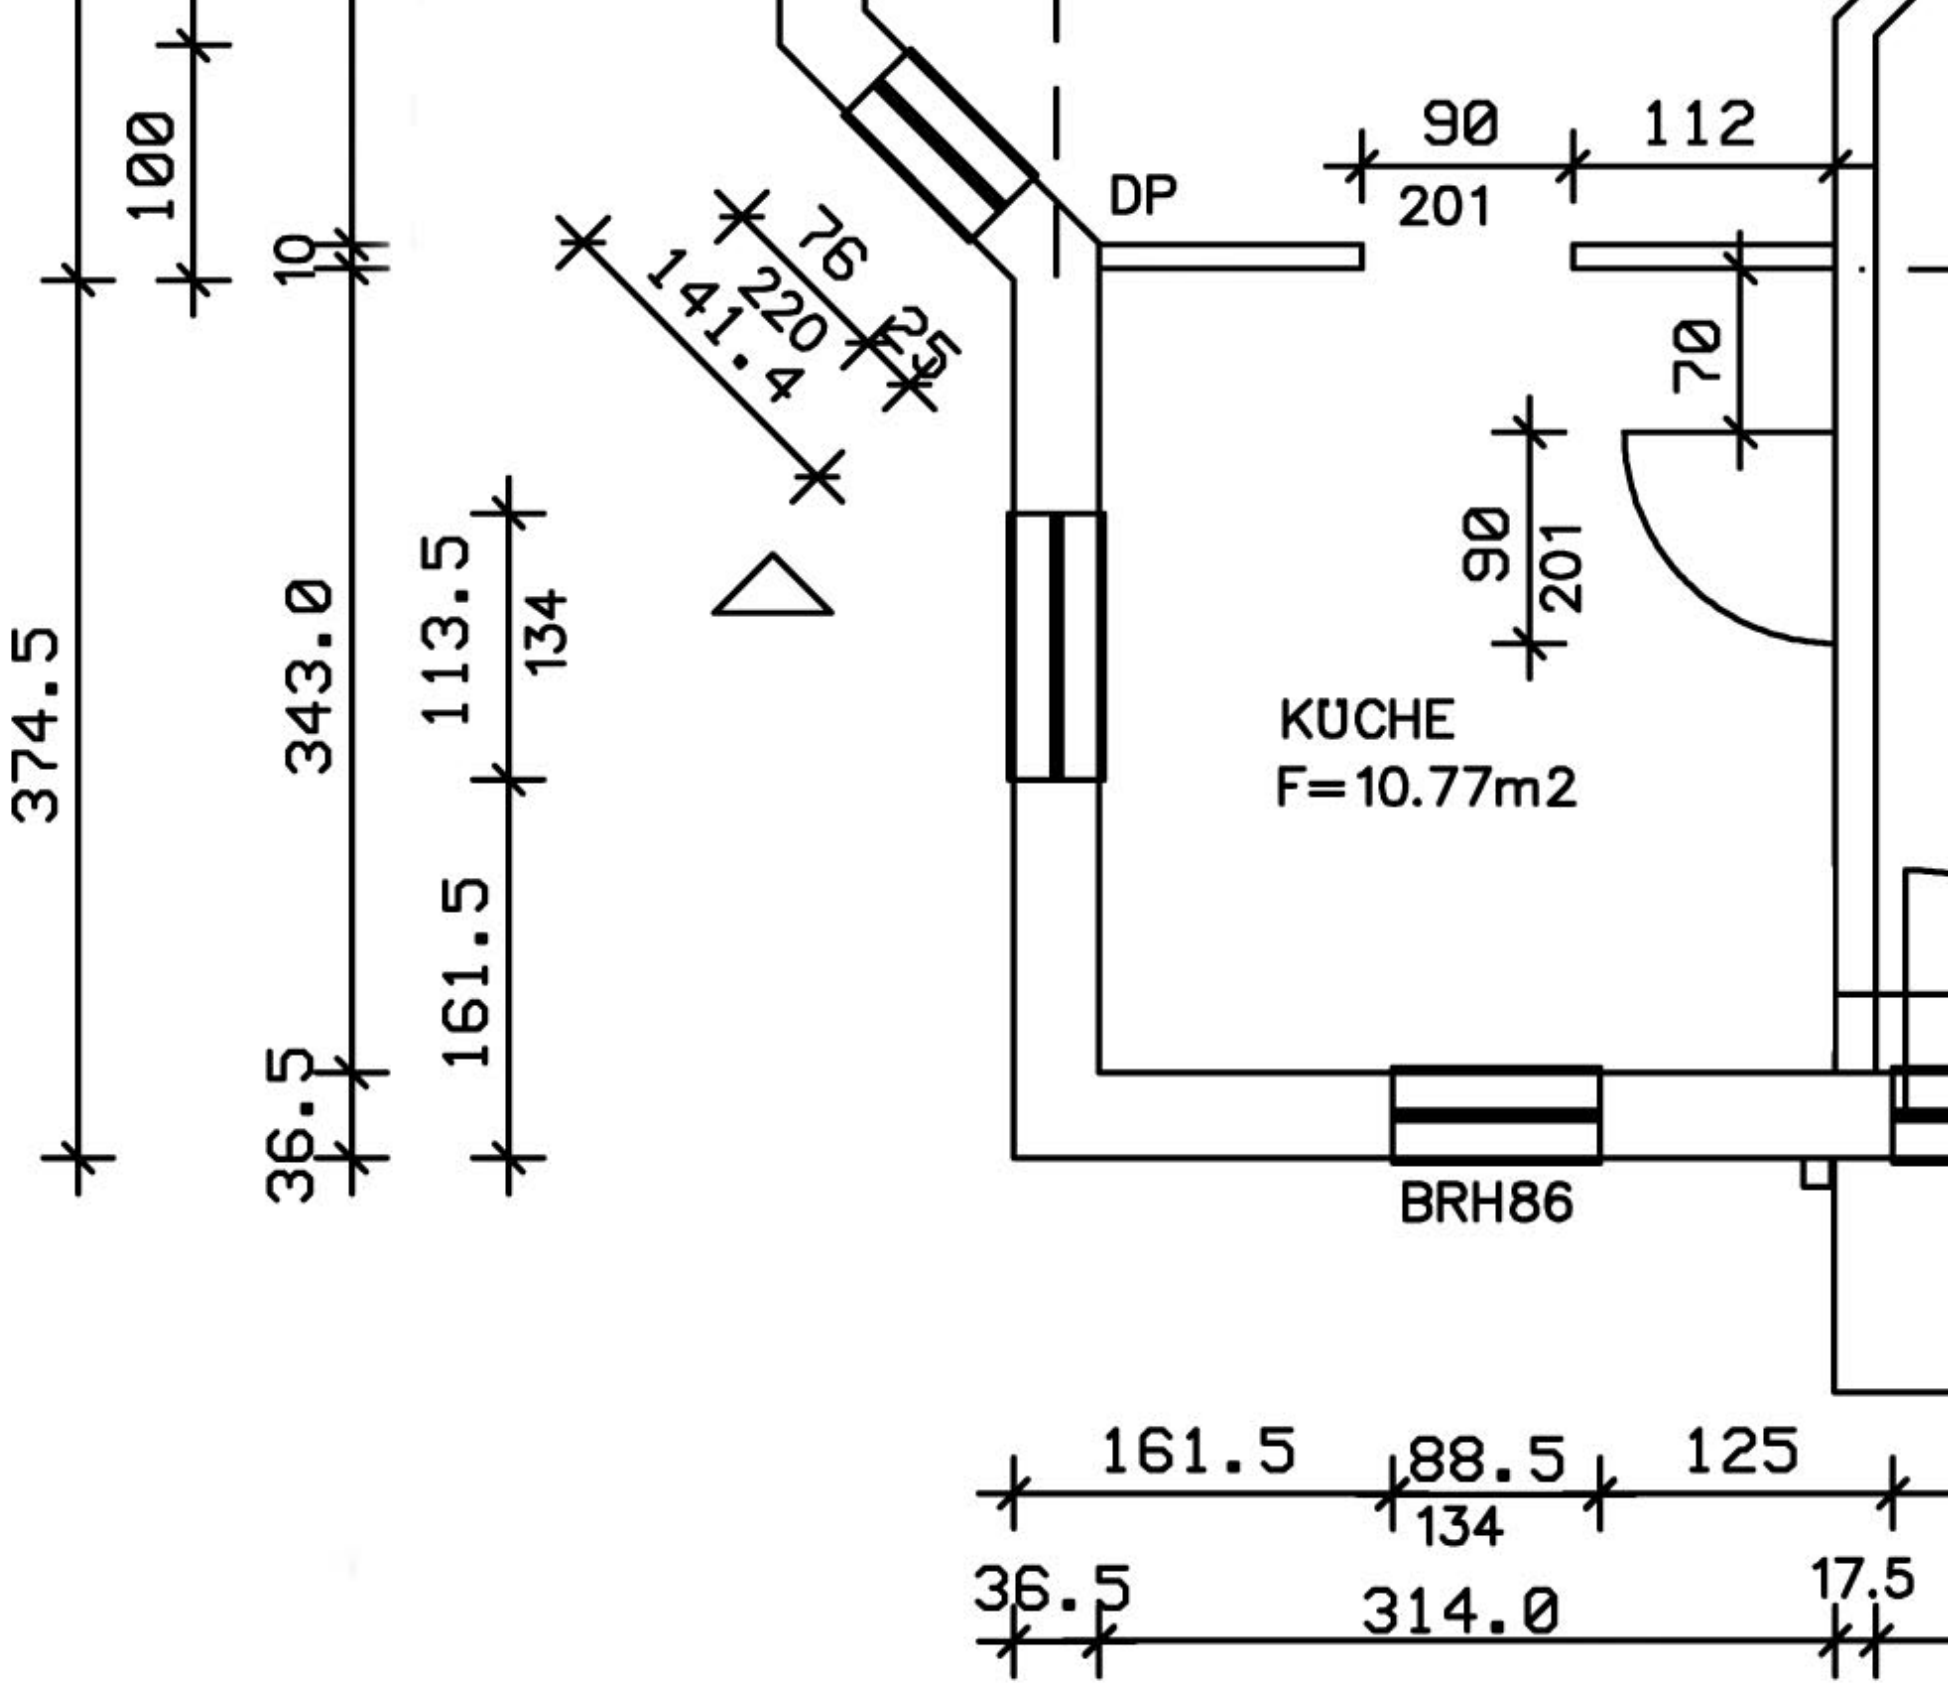

100
10
374.5
343.0
113.5
134
161.5
36.5
76
220
141.4
25
DP
90
112
201
70
90
201
KÜCHE
F=10.77m2
BRH86
161.5
88.5
125
134
36.5
314.0
17.5