




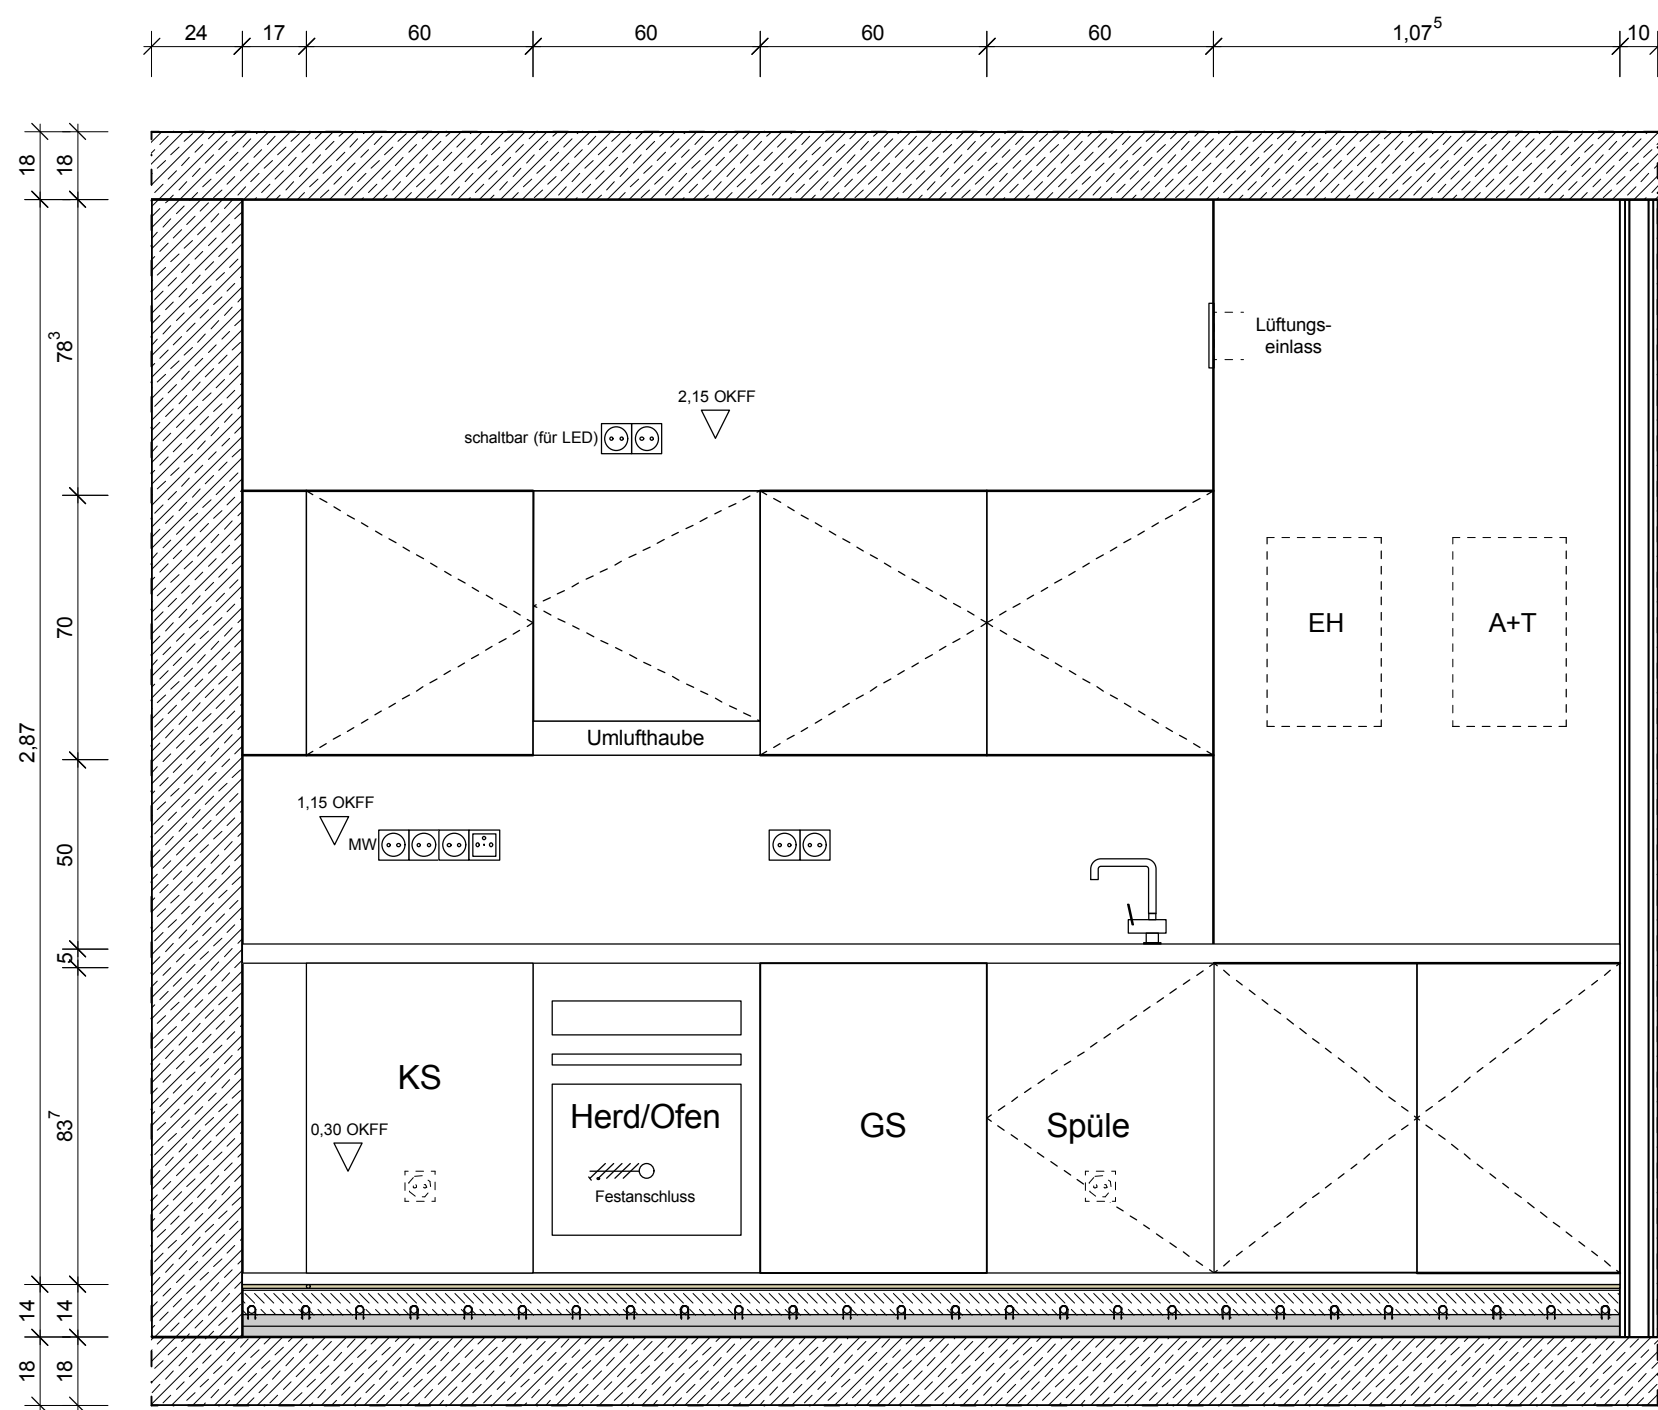

Schnitt A-A M 1:20

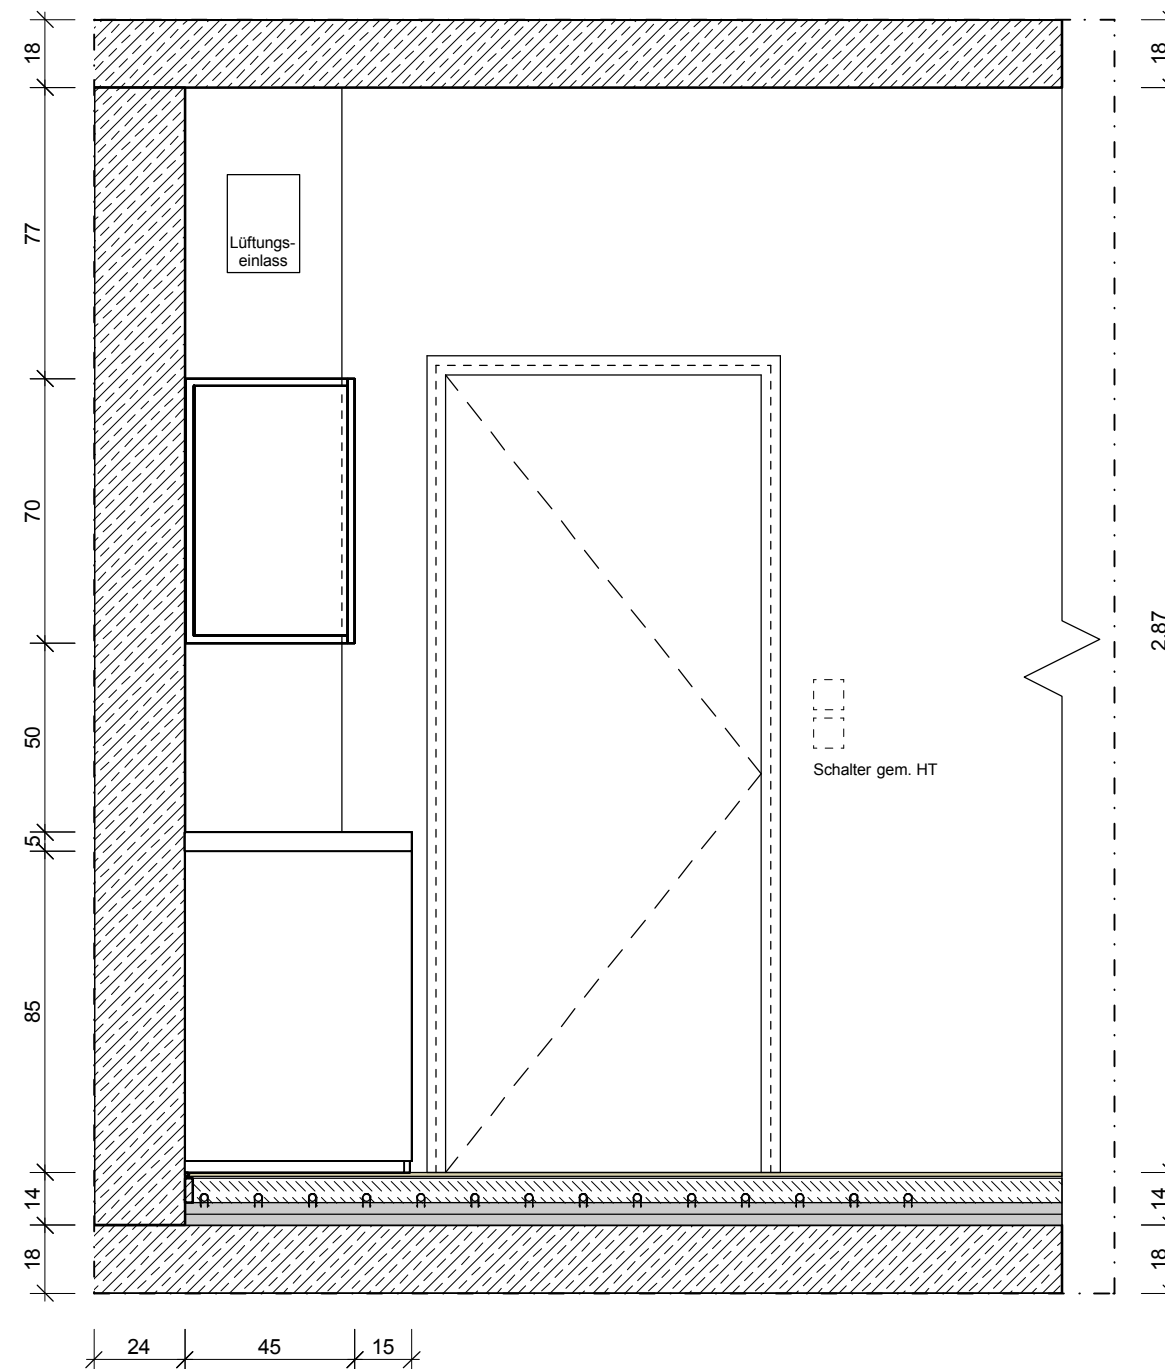

Schnitt B-B M 1:20

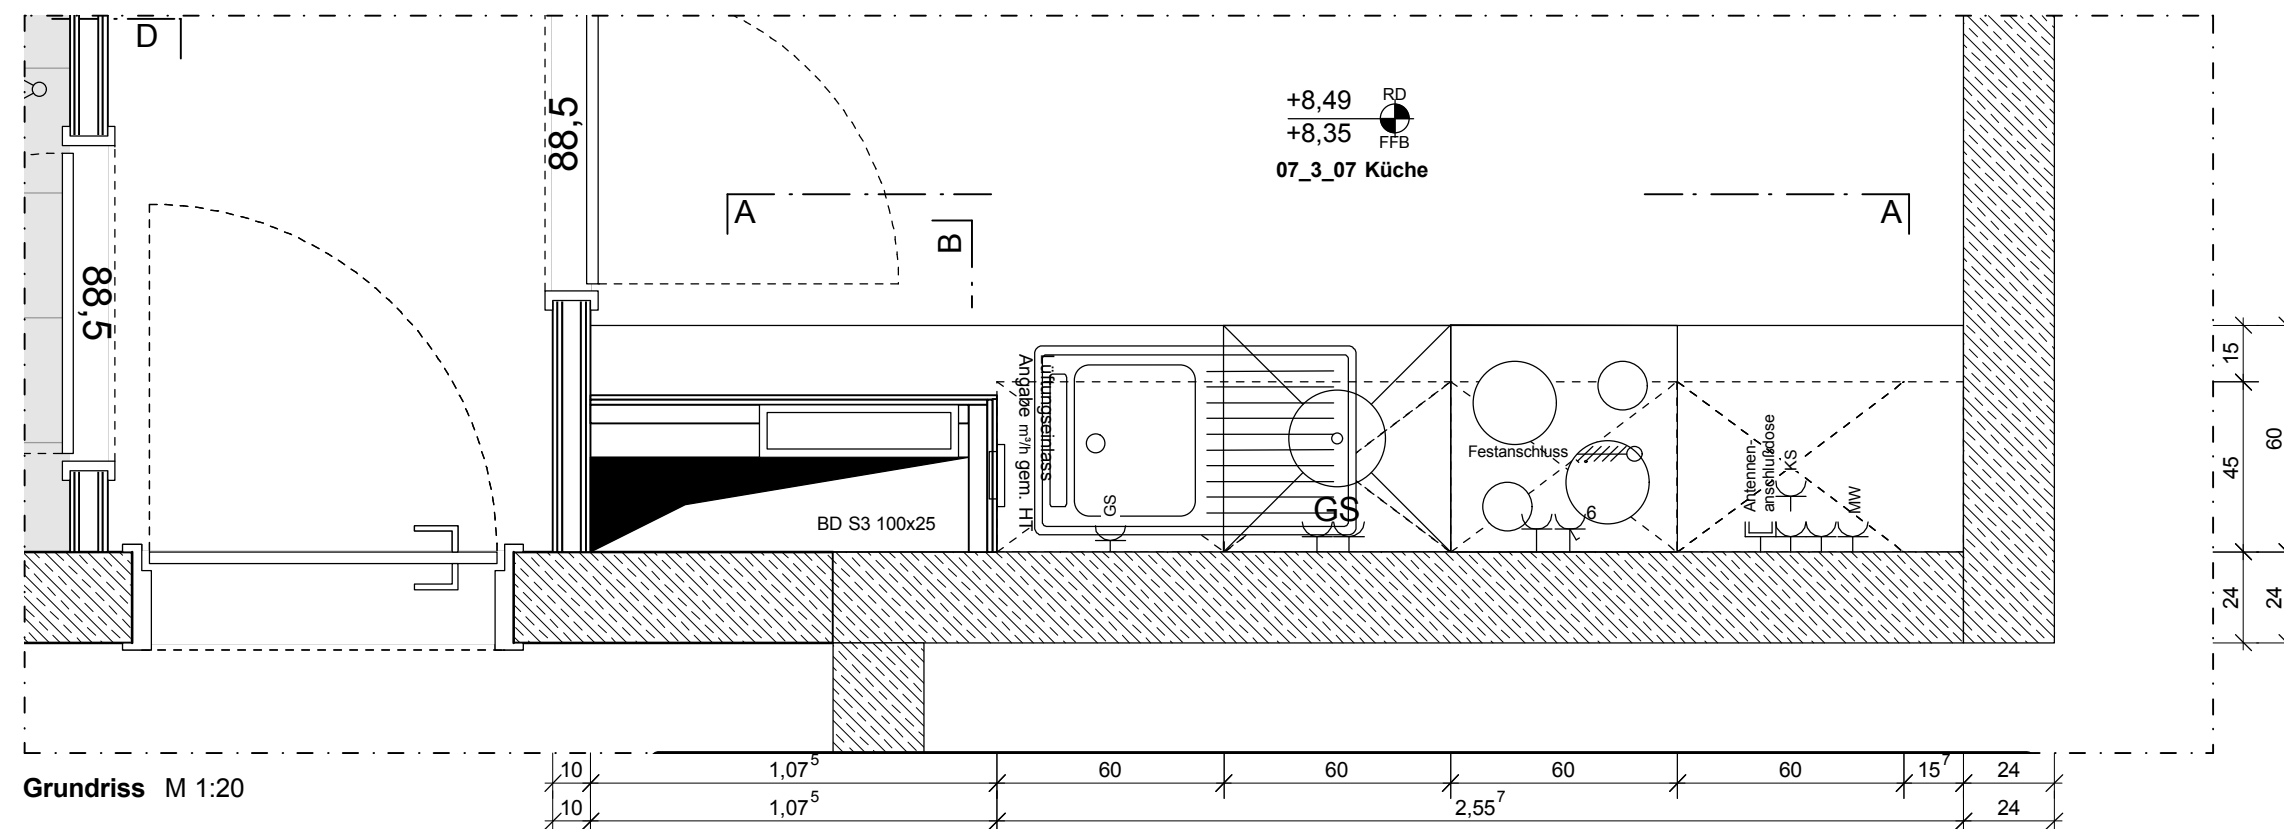

Grundriss M 1:20