



Wand A: Variante 1

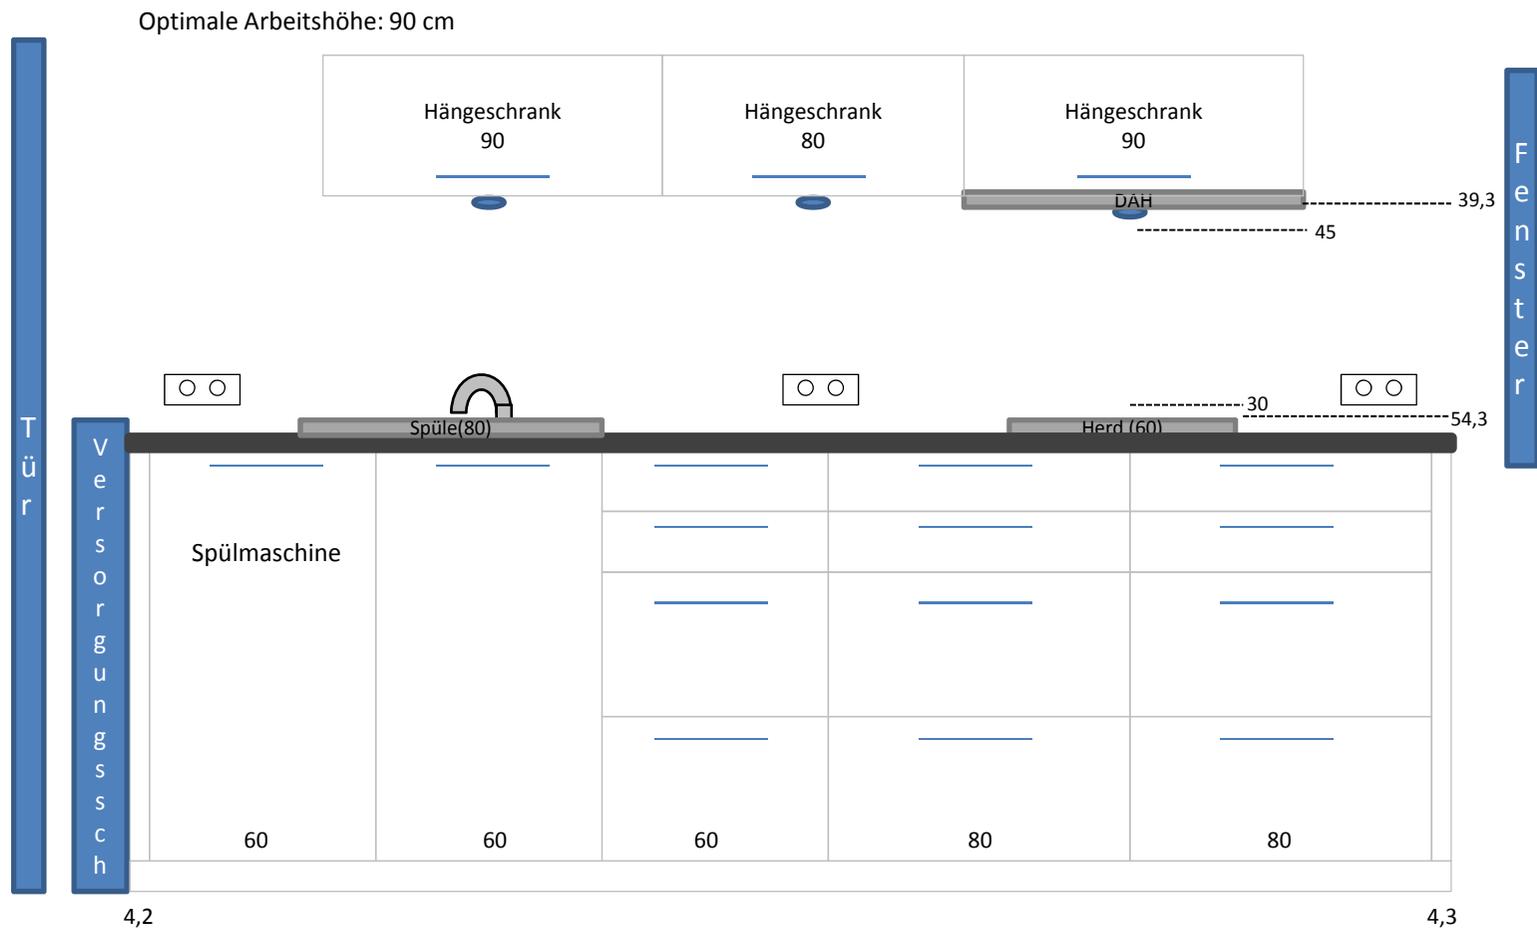


- Auszug-Unterschranke: 6er Raster verfügbar?
- Höhe der Schubladen geben lassen!
- Hängeschränke mit Lifttür
- Übergang Arbeitsplatte zur Wand? Blende?
- Mikrowelle eingebaut bzw. Kombi mit BO?
- DAH: Wie breit bei 60er Herd?
- Spüle: ohne Abtropffläche

Wand A: Variante 2

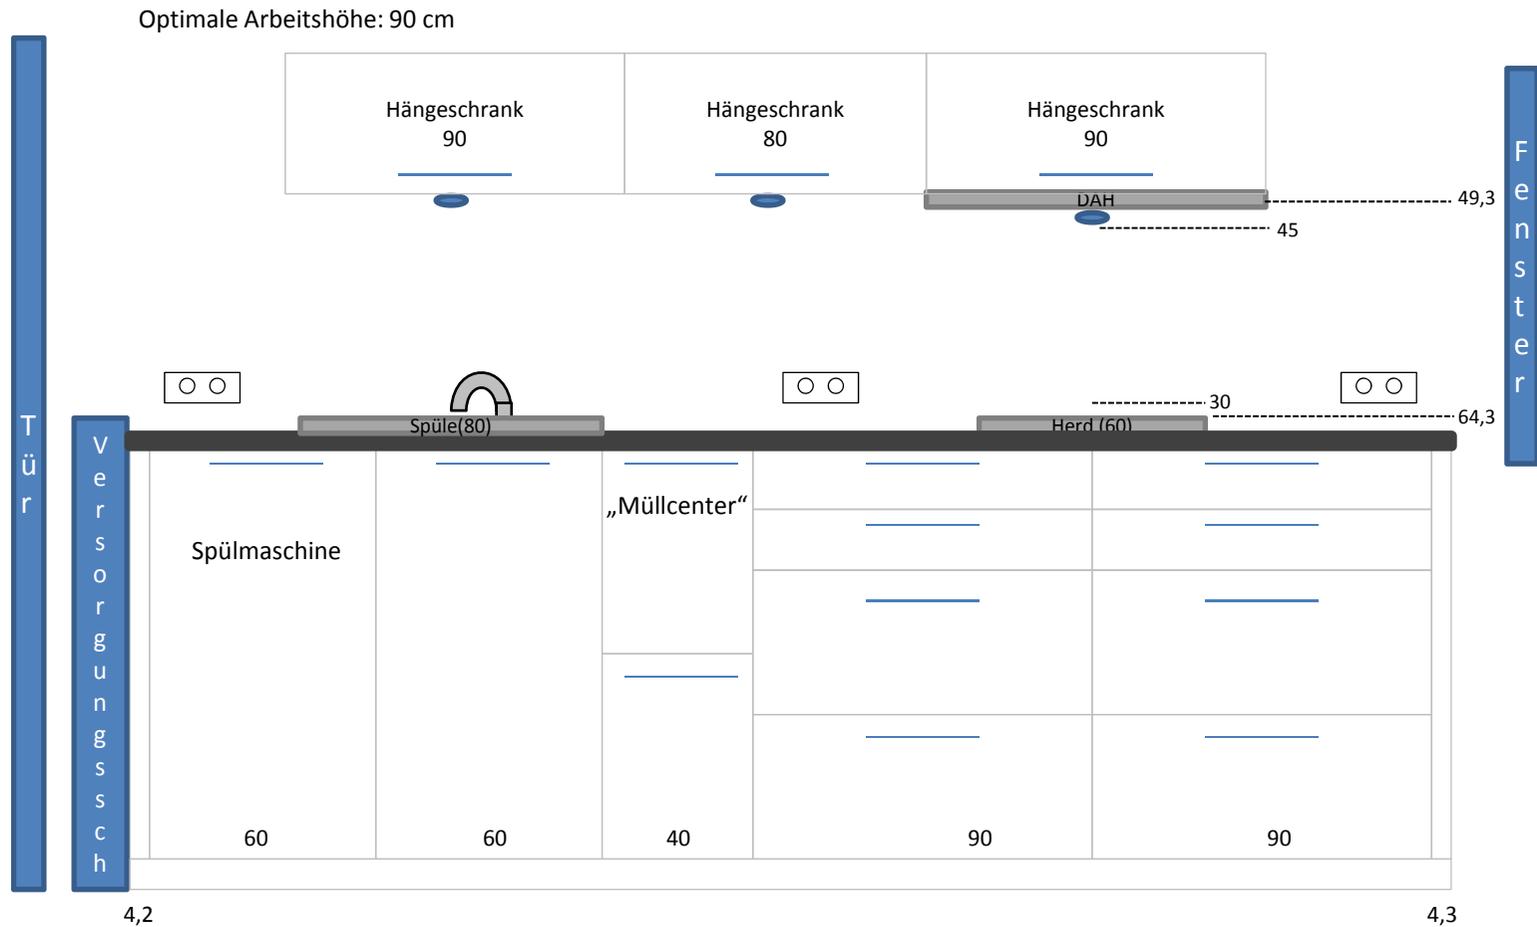

- Auszug-Unterschranke: 6er Raster verfügbar?
- Höhe der Schubladen geben lassen!
- Hängeschränke mit Lifttür
- Übergang Arbeitsplatte zur Wand? Blende?
- Mikrowelle eingebaut bzw. Kombi mit BO?
- DAH: Wie breit bei 60er Herd?
- Spüle: ohne Abtropffläche

Wand B: Variante 1

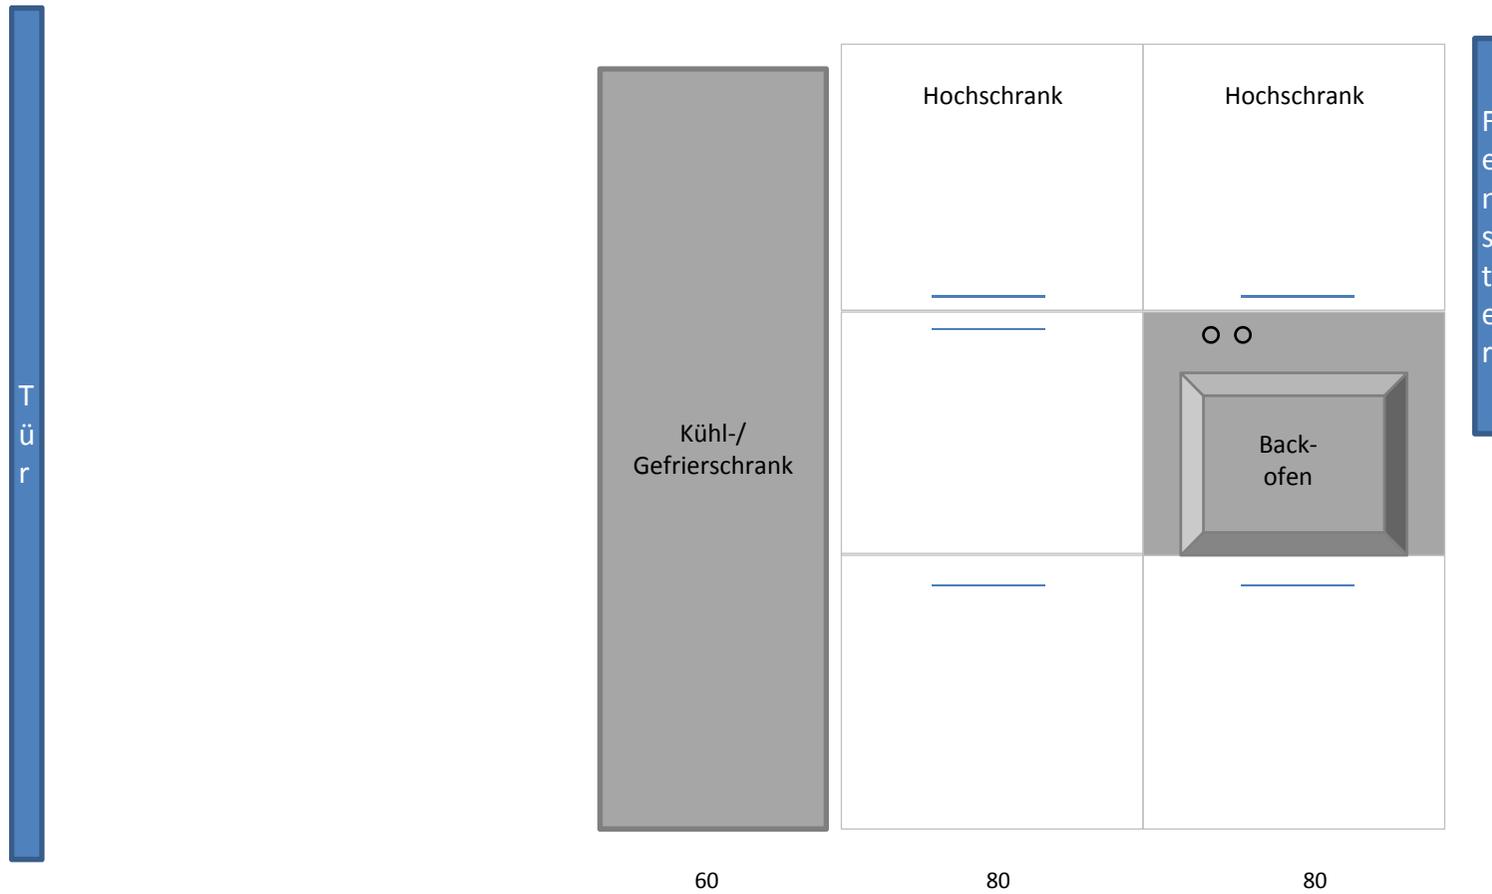

Wand B: Variante 2

