


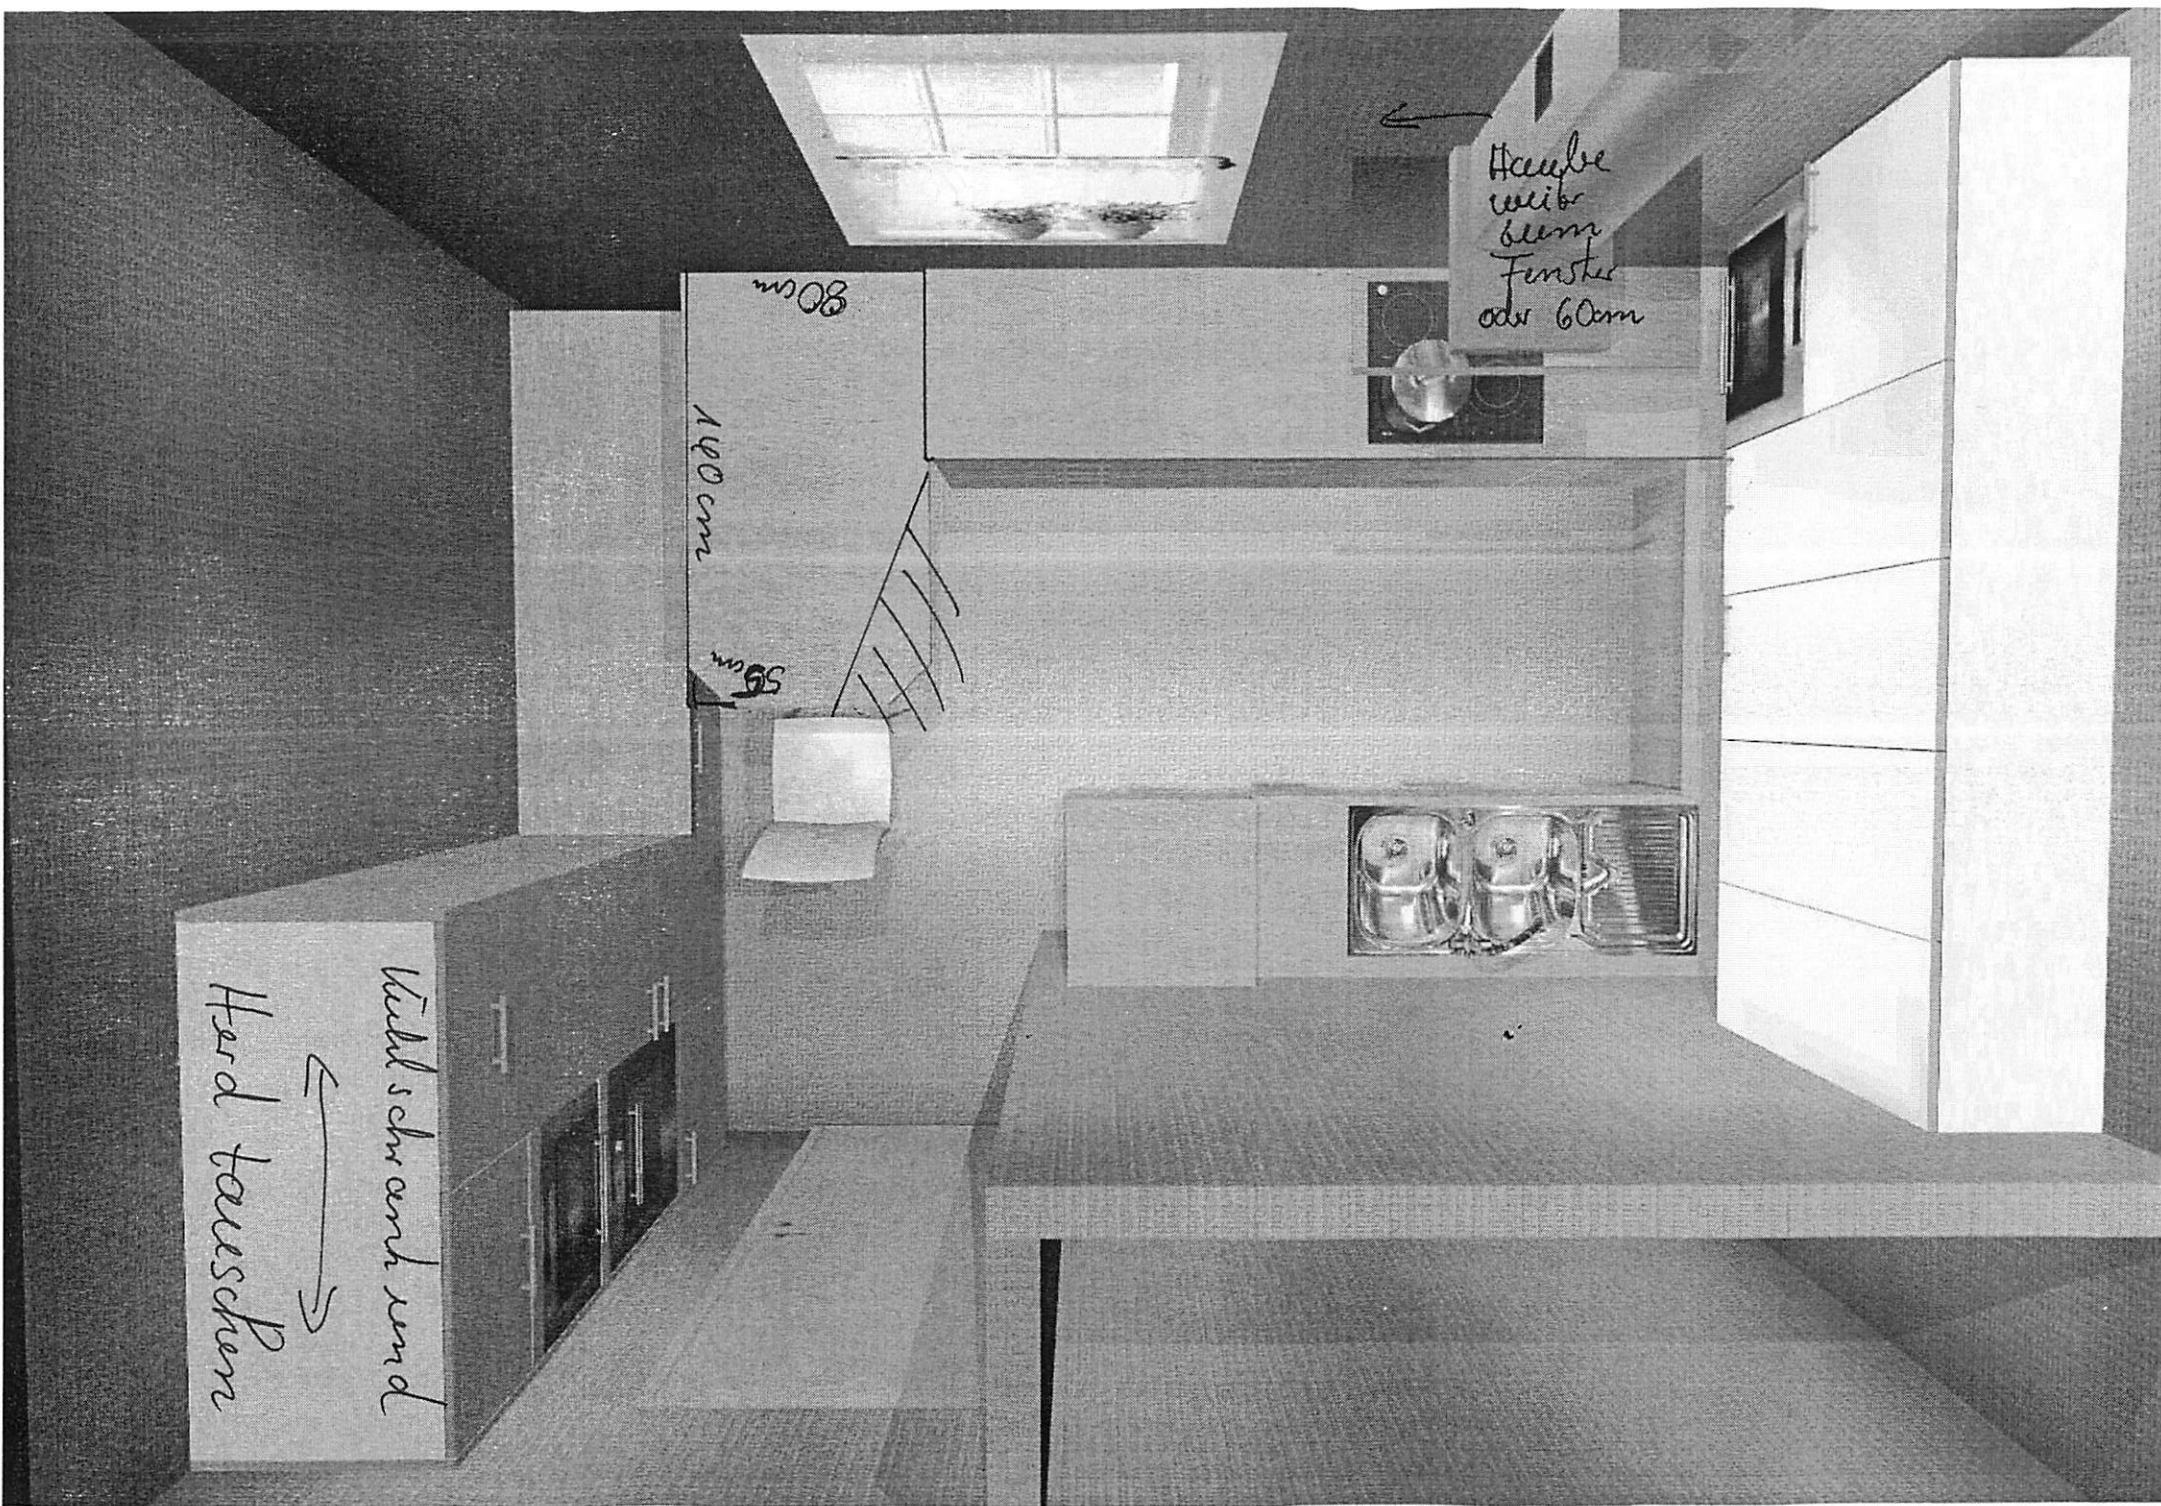

Haupt-weißes
Fenster
oder 60cm

80 cm

140 cm

50 cm

Küchenschrank und
Herdtaschen