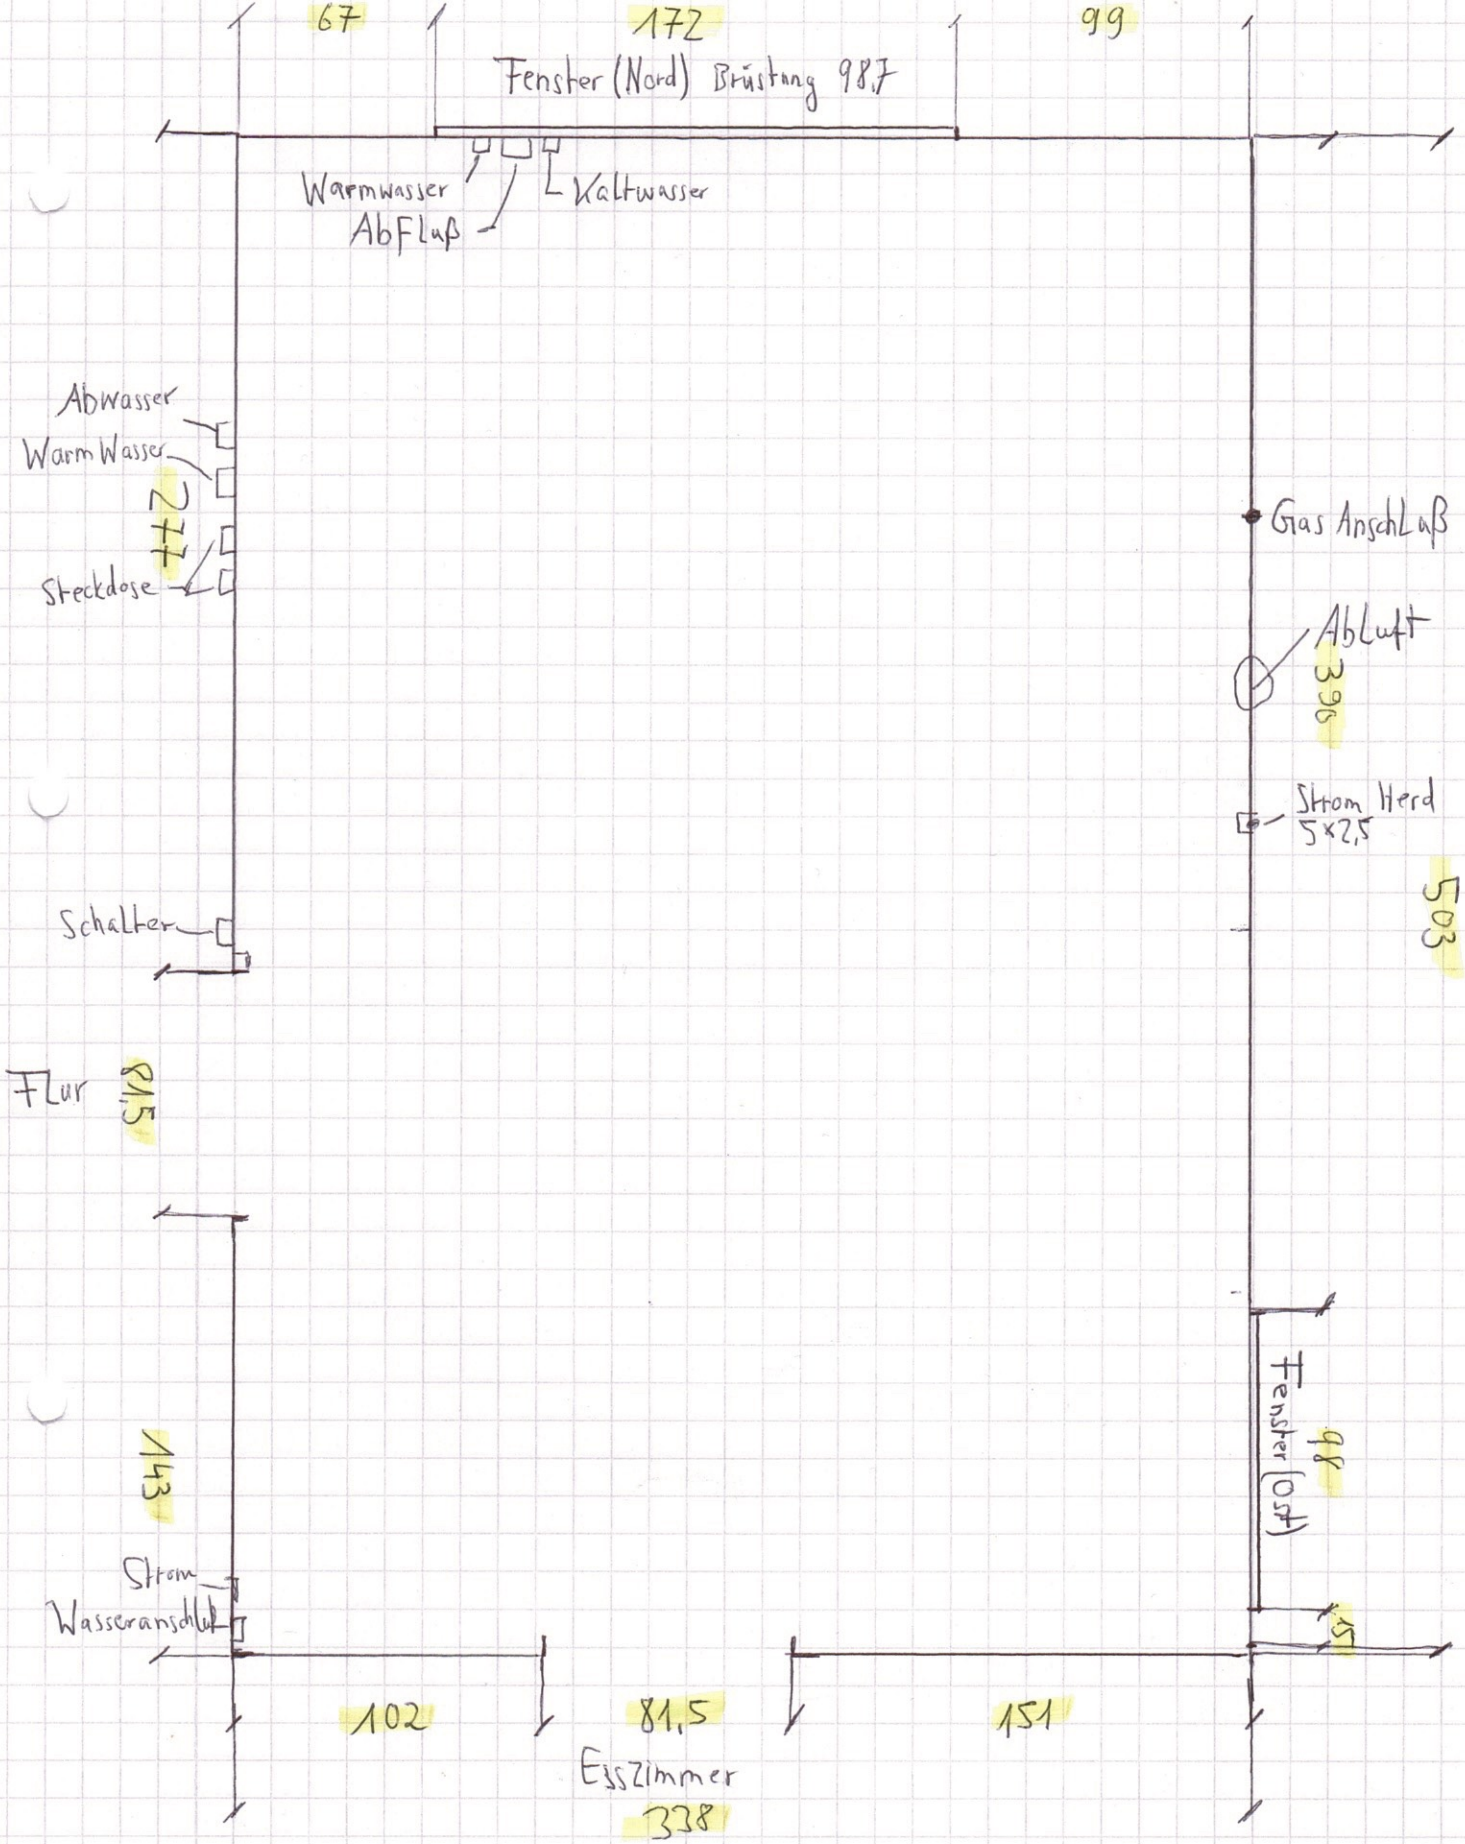

67
172
99
Fenster (Nord) Brüstung 98,7
Warmwasser
Kaltwasser
Abfluß
Abwasser
Warm Wasser
277
Steckdose
Gas Anschluß
Abluft
396
Strom Herd
5×2,5
503
Schalter
Flur
81,5
143
Strom
Wasseranschluß
Fenster (Ost)
98
57
102
81,5
Esszimmer
338
151
Maßstab 1:2,5