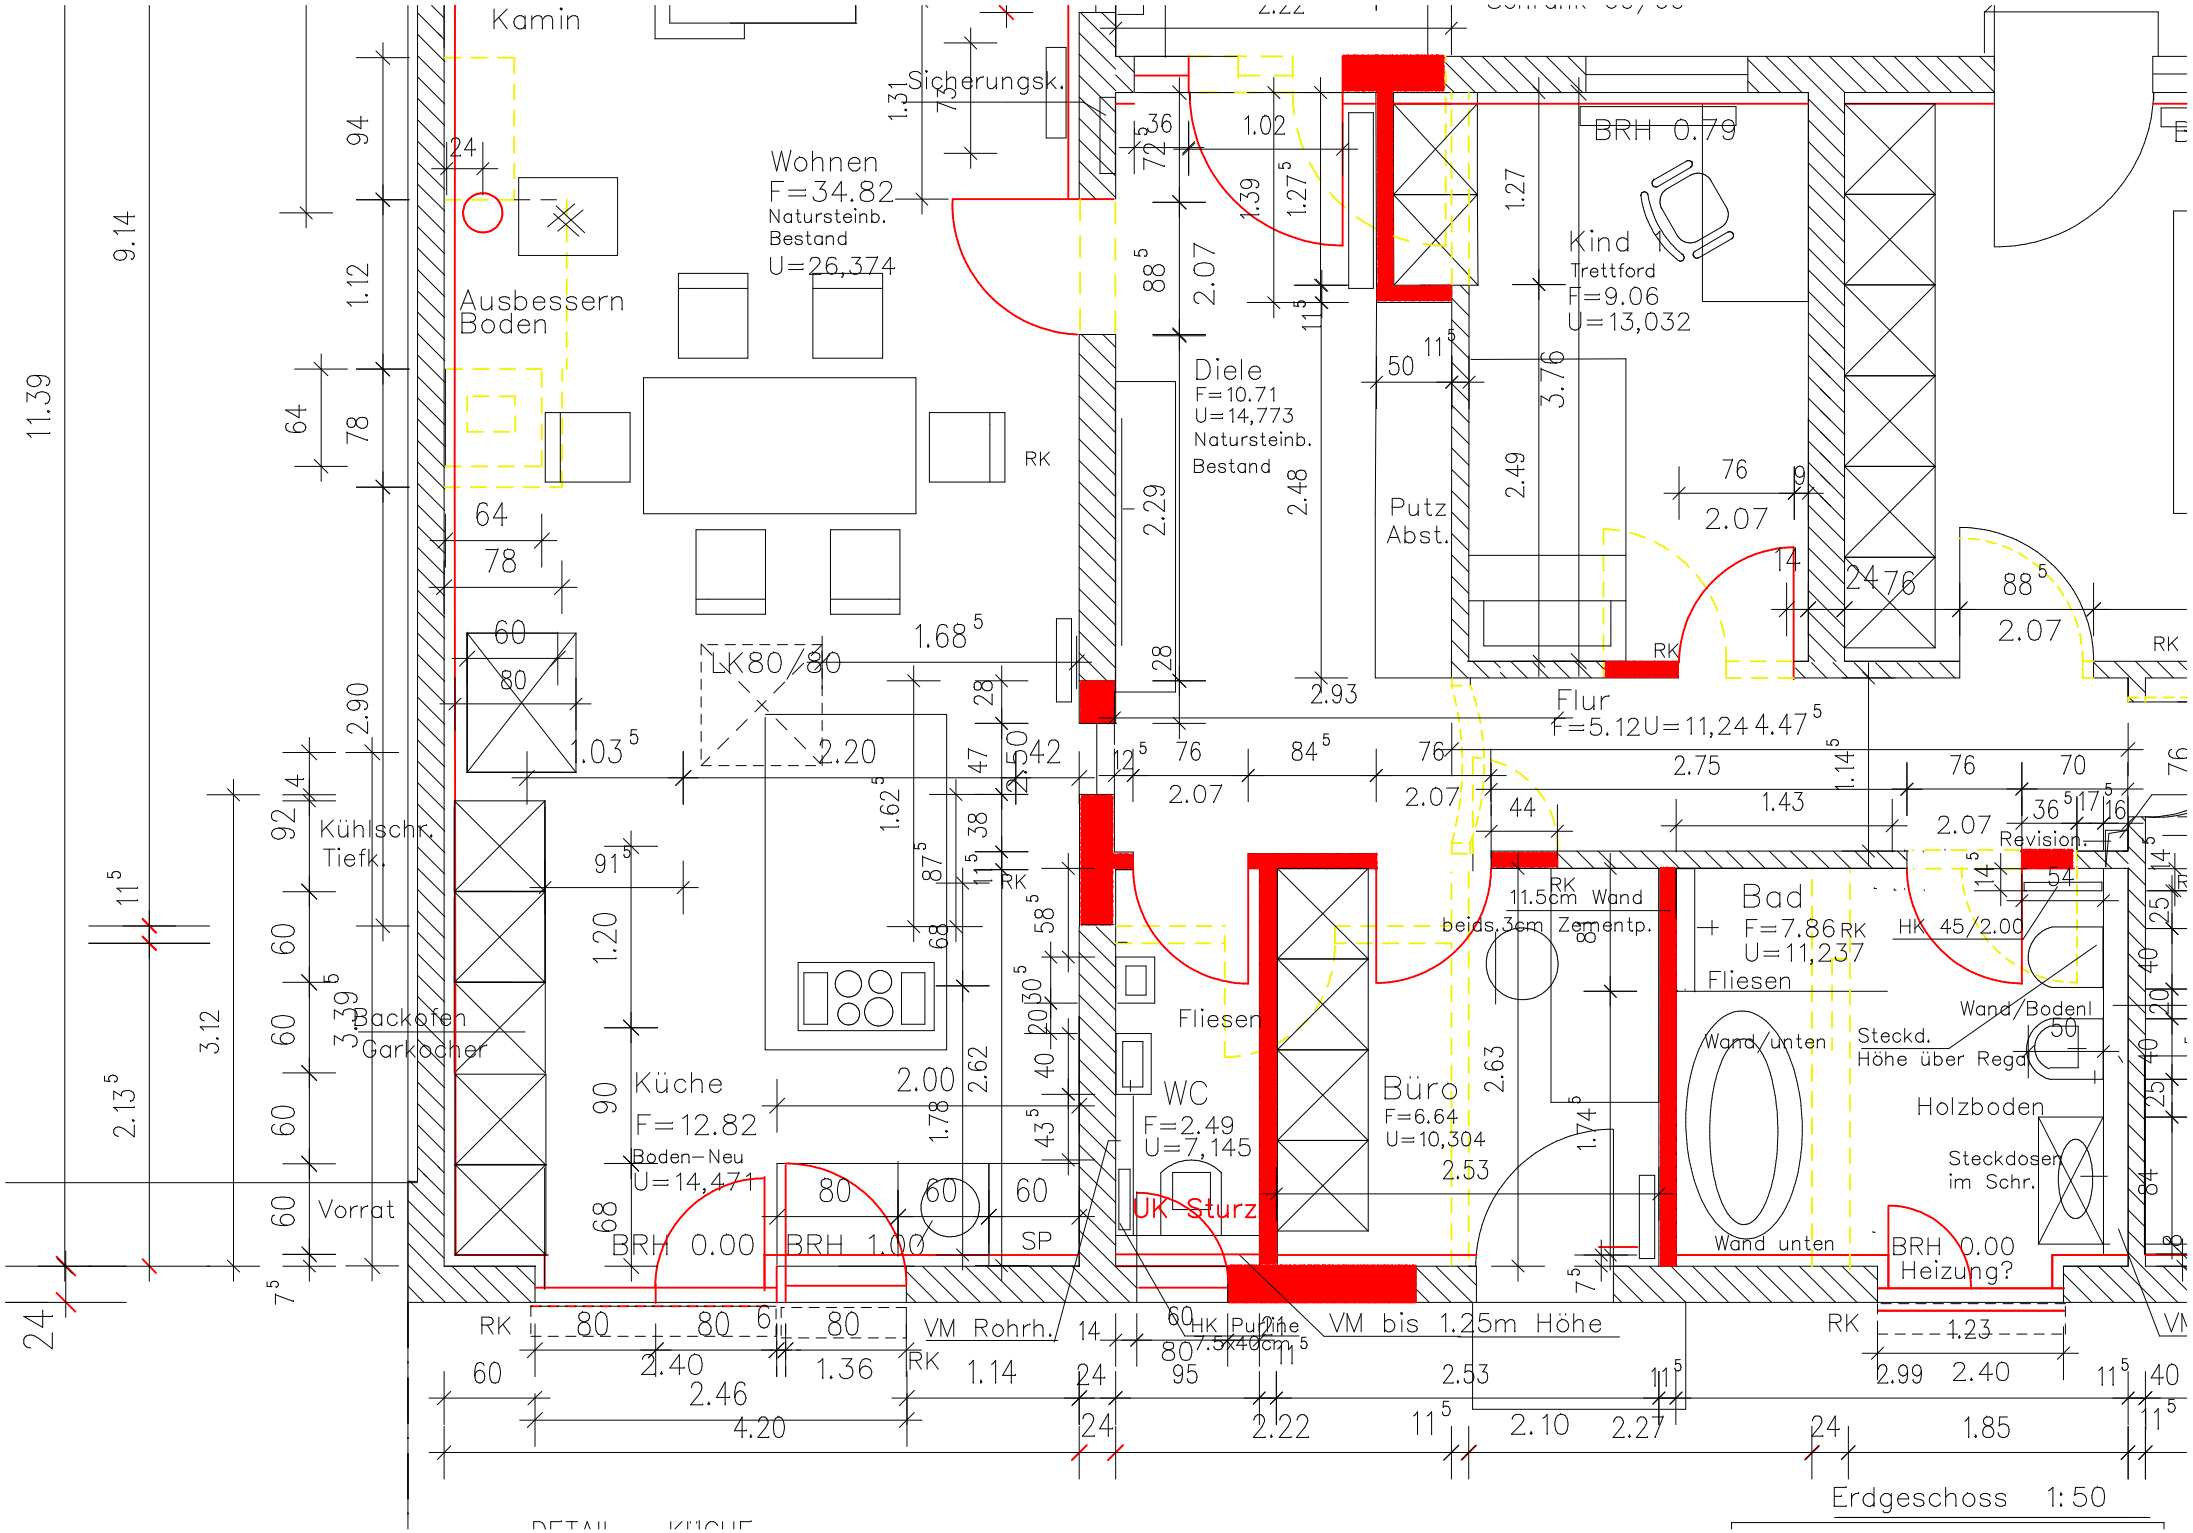
Kamin
Sicherungsk.
Wohnen
F=34.82
Natursteinb.
Bestand
U=26,374
Ausbessern
Boden
RK
Diele
F=10.71
U=14,773
Natursteinb.
Bestand
Putz
Abst.
Kind 1
Trettford
F=9.06
U=13,032
BRH 0.79
Flur
F=5.12U=11,24
LK80/80
Kühlschr.
Tiefk.
Backofen
Garkocher
Vorrat
Küche
F=12.82
Boden-Neu
U=14,471
BRH 0.00
BRH 1.00
SP
WC
F=2.49
U=7,145
Fliesen
UK Sturz
Büro
F=6.64
U=10,304
11.5cm Wand
beids.3cm Zementp.
Bad
F=7.86
U=11,237
Fliesen
Wand unten
Revision
HK 45/2.00
Wand/Bodenl
Steckd.
Höhe über Regal
Holzboden
Steckdosen
im Schr.
BRH 0.00
Heizung?
VM Rohrh.
HK Putzline
7.5x40cm
VM bis 1.25m Höhe
Erdgeschoss 1:50